





PLANTA BAIXA
ESCALA: 1/50

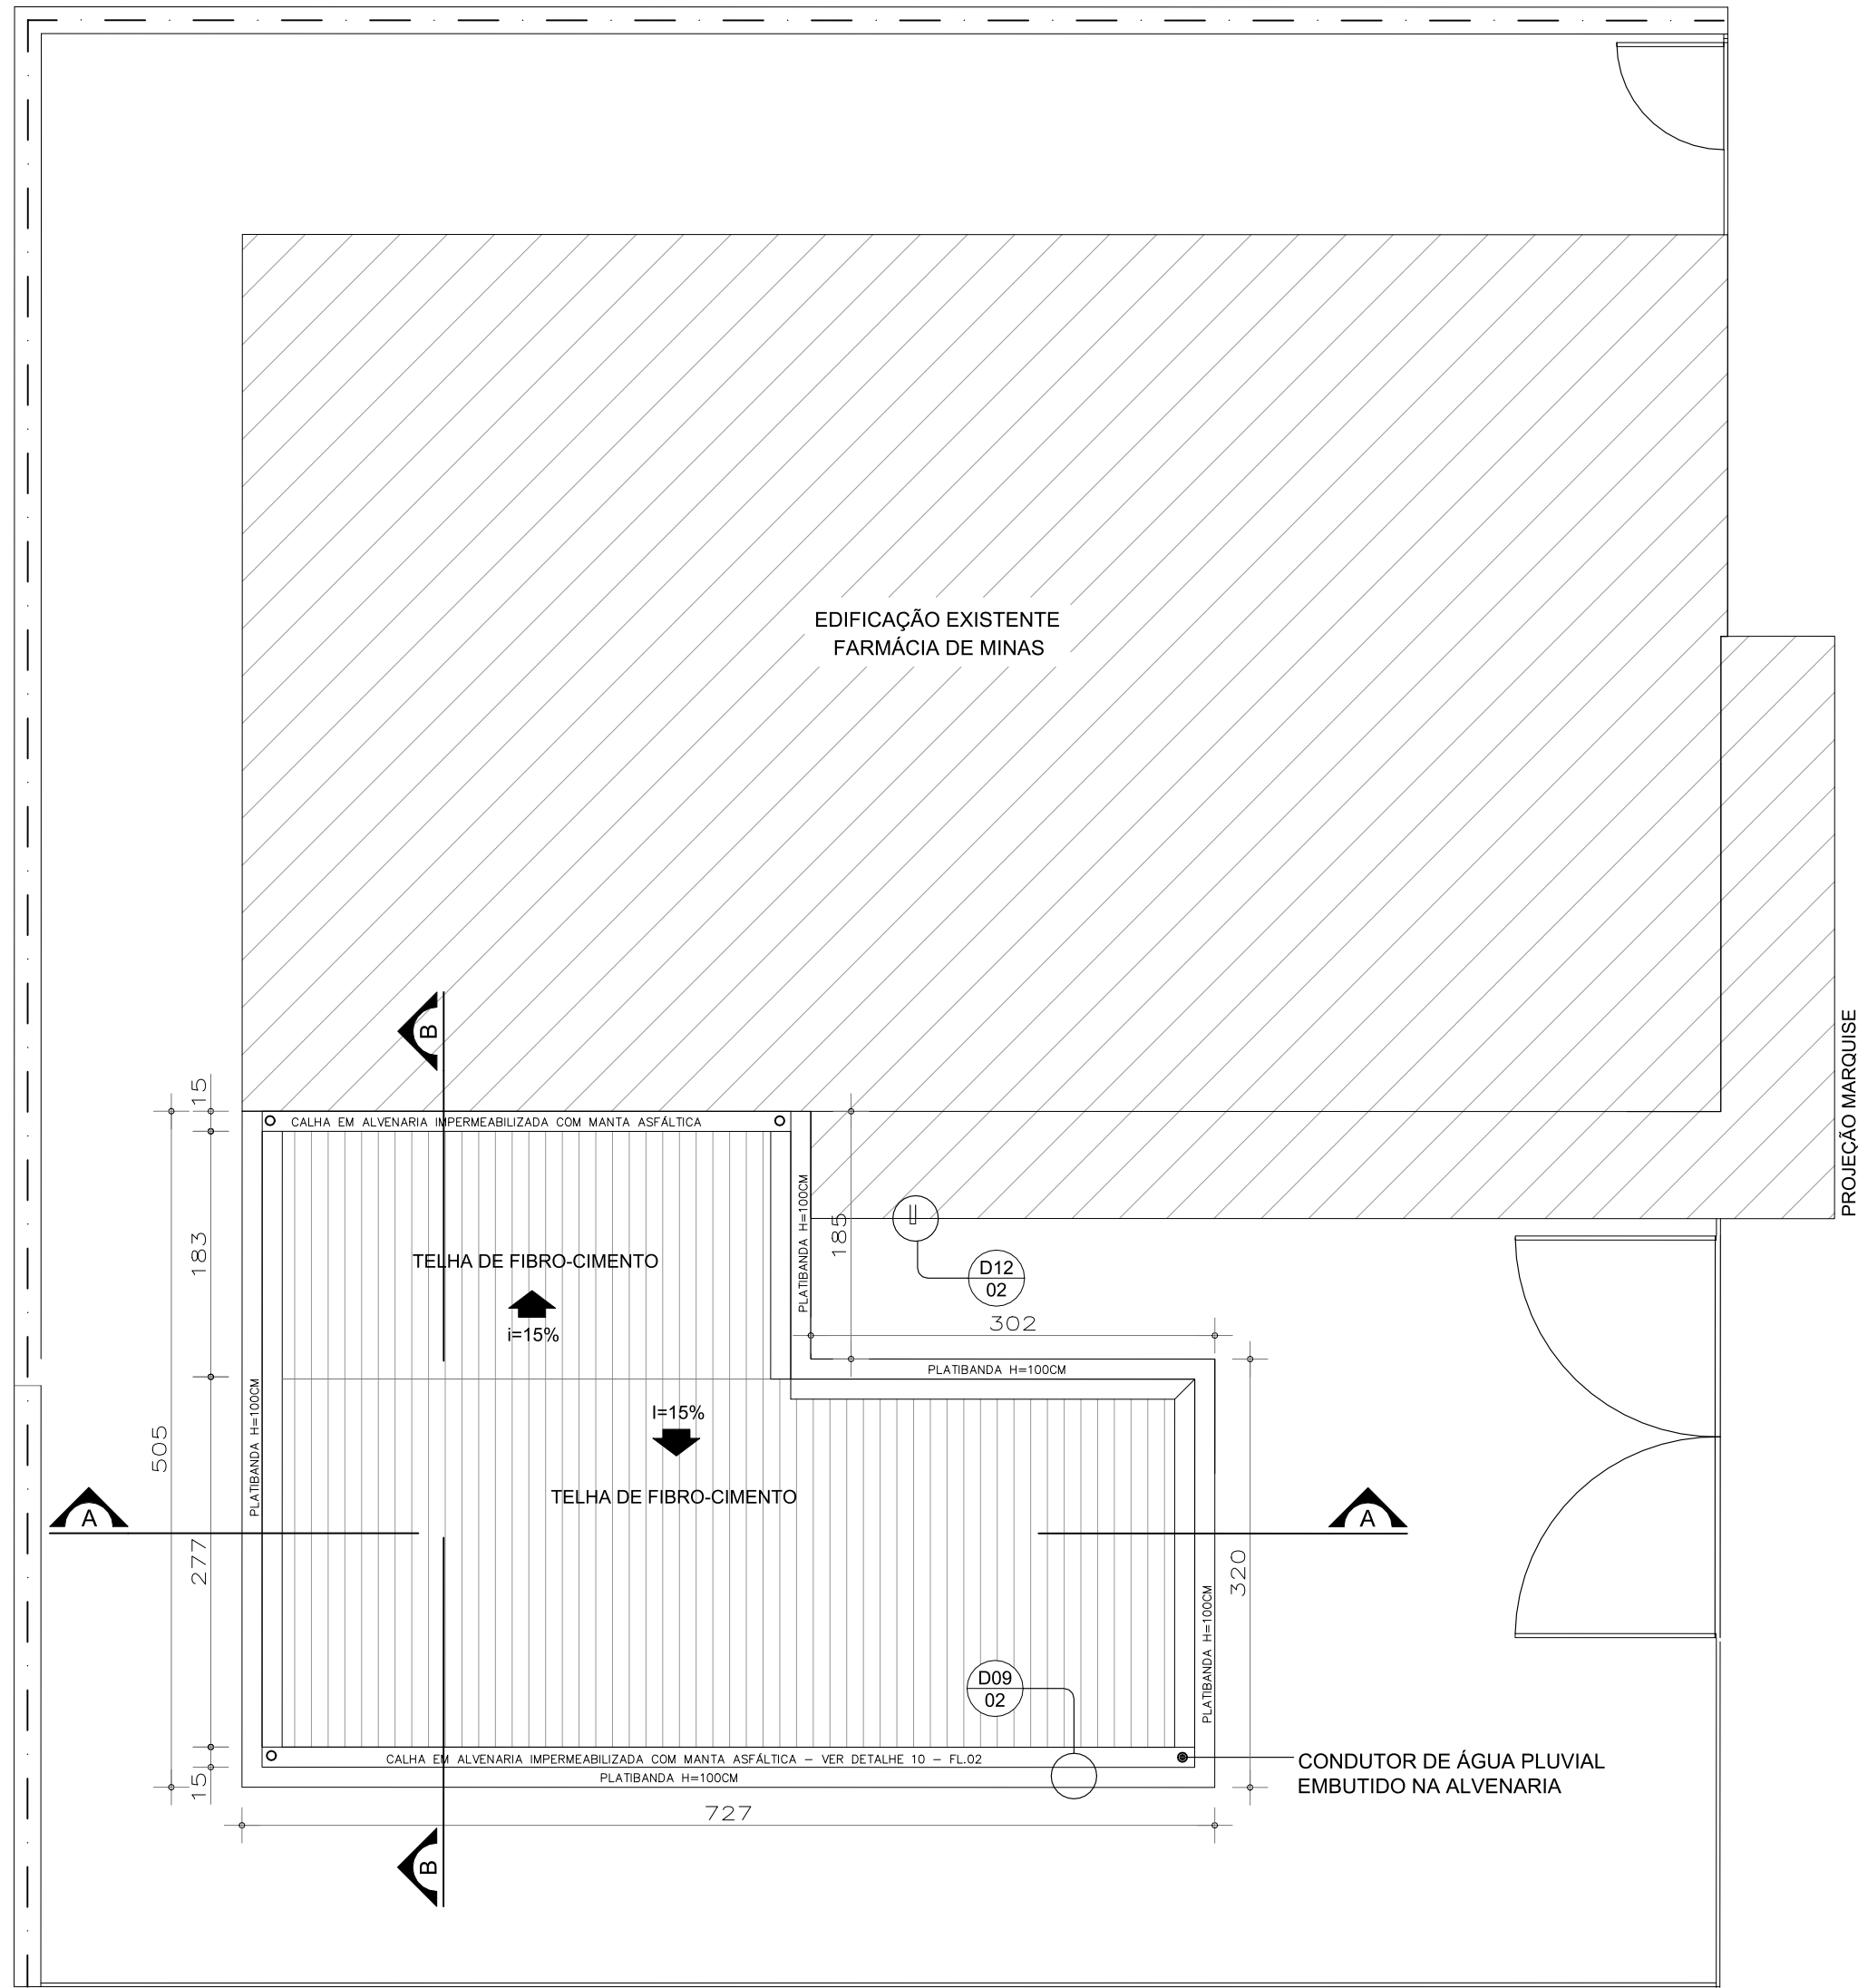

PLANTA COBERTURA
ESCALA: 1/50

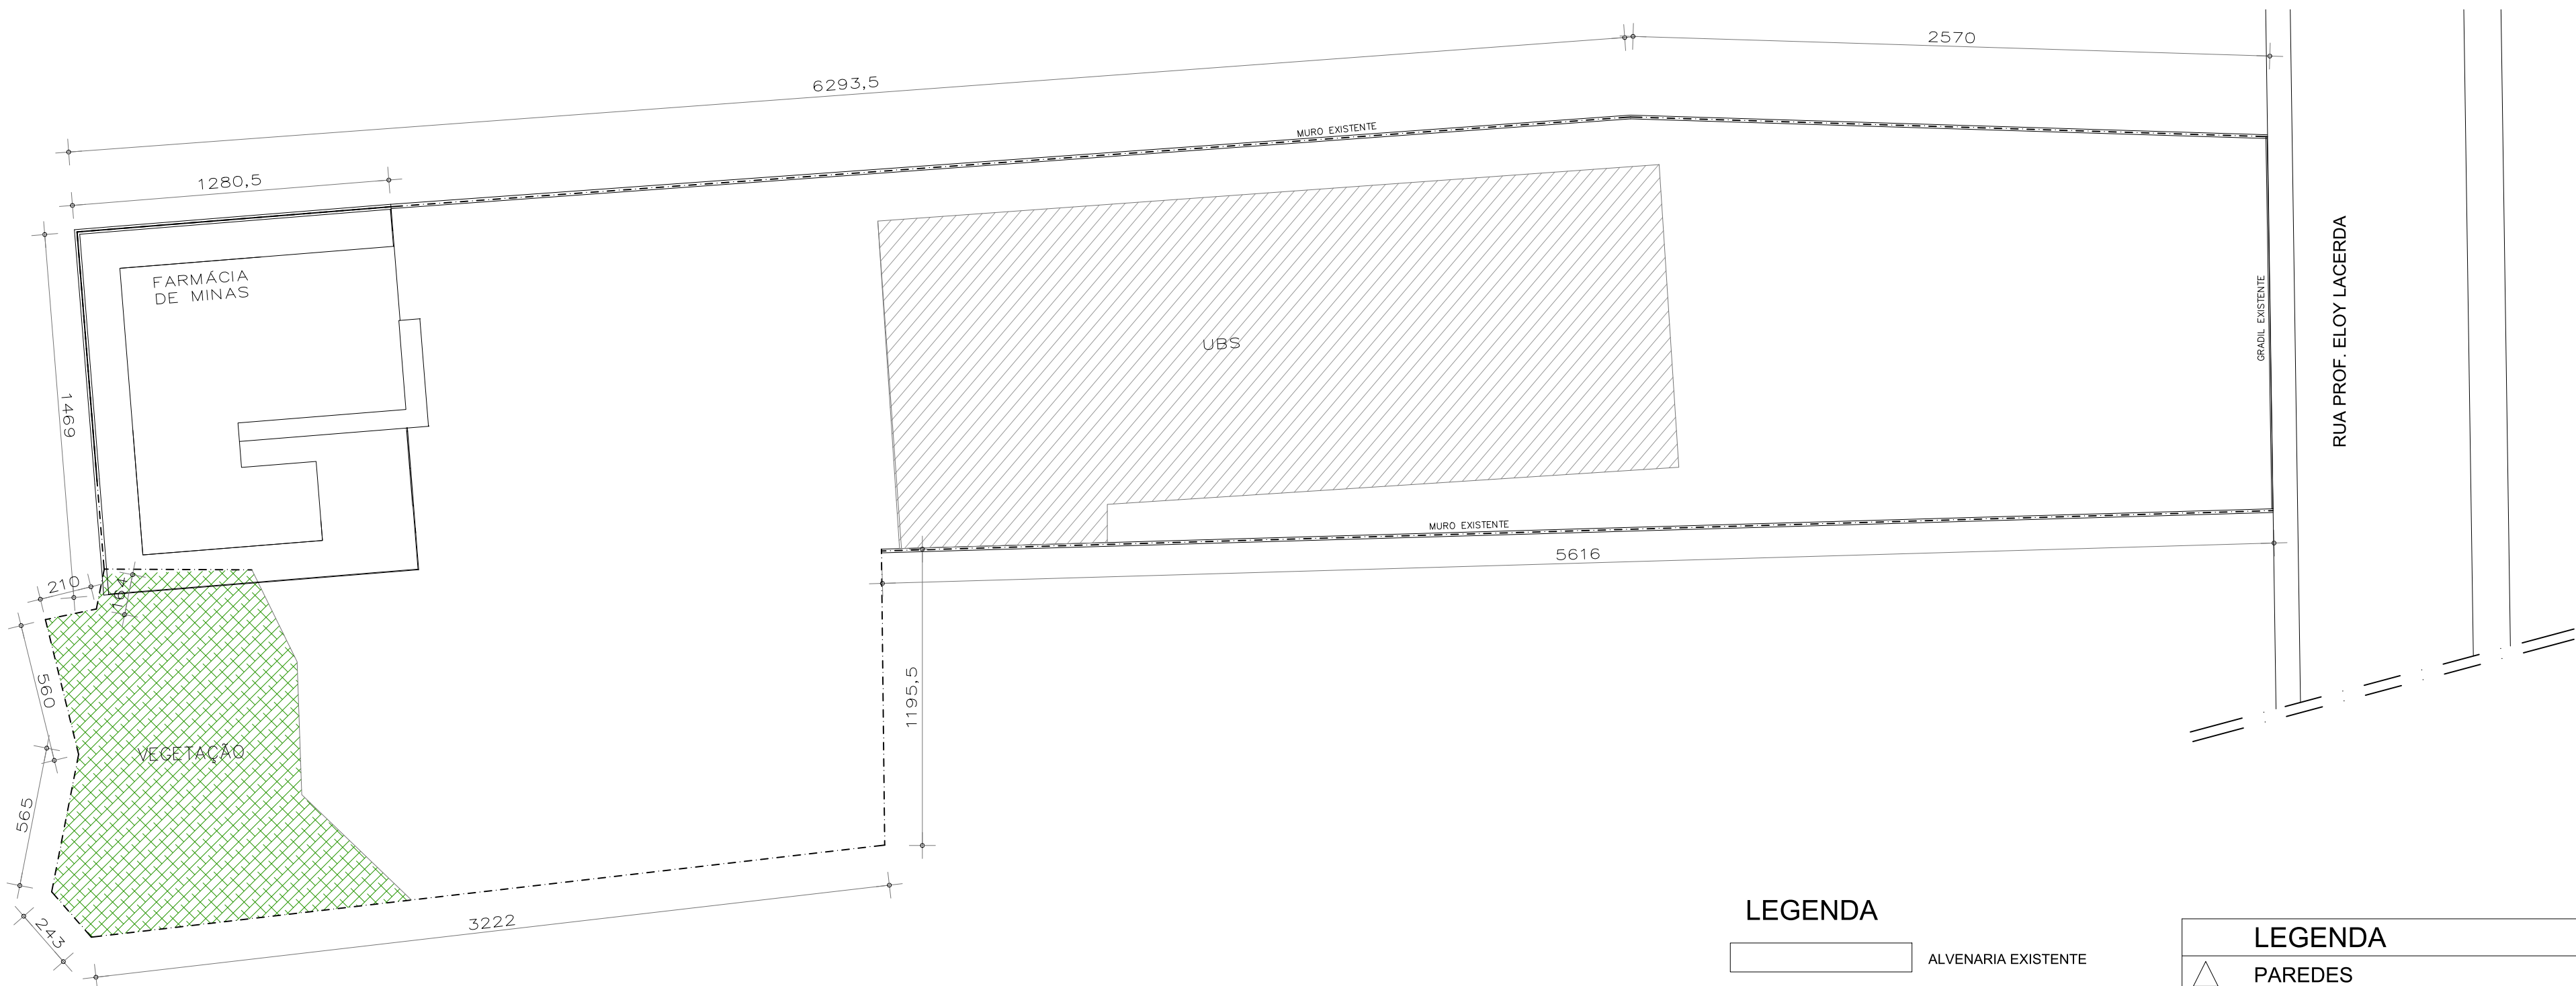

PLANTA DE SITUAÇÃO
ESCALA: 1/200

LEGENDA

	ALVENARIA EXISTENTE
	ALVENARIA A DEMOLIR
	ALVENARIA A CONSTRUIR

LEGENDA

△ PAREDES	○ PISOS
1 PINTURA ACRÍLICA BRANCA	1 CIMENTADO
2 AZULEJO 20X20cm BRANCO, ACIMA PINTURA ACRÍLICA BRANCA	2 PORCELANATO 45X45cm, REF. MOZART ICE - ELIANE
TETOS	
1 LAJE, PINTURA ACRÍLICA BRANCA	
2 LAJE COM FORRO DE GESSO, PINTURA ACRÍLICA BRANCA	

OBSERVAÇÕES E CARIMBOS

QUADRO DE ESQUADRIA						
MATERIAL	NOMENCLATURA	DIMENSÕES		QUANT.	TIPO	OBSERVAÇÕES
		LARG.	ALT. PEIT.			
FERRO	PF01	90	210	-	01	CORRER - METALON E CHAPA
MADEIRA	PM02	80	210	-	01	BANDEIRA - PINT. ESMALTE BRANCA
VIDRO	E05	120	210	-	01	ABRIR - VIDRO

NOTAS (NT)	
1	COTAS EM CENTÍMETROS
2	COMO SE TRATA DE UM PROJETO PADRÃO, CONSIDERAR AS ALTERAÇÕES DE IMPLANTAÇÃO E LEIS MUNICIPAIS PARA IMPLANTAÇÃO DA EDIFICAÇÃO, OBEDECENDO OS AFASTAMENTOS MÍNIMOS EXIGIDOS NESTE PROJETO.

GOVERNO DO ESTADO DE MINAS GERAIS
SECRETARIA ESTADUAL DE SAÚDE DE MINAS GERAIS
PROGRAMA FARMÁCIA DE TODOS

RESPONSÁVEL TÉCNICO PELO PROJETO PADRÃO:
LUÍS FERNANDO DE ALVARENGA MOREIRA CREA-MG: 72.639/D

RESPONSÁVEL TÉCNICO PELO PROJETO DE AMPLIAÇÃO :
DENEB OLIVEIRA BEJAR CREA-MG:89.511/D

MUNICÍPIO DE QUELUZITO
RESPONSÁVEL TÉCNICO PELA IMPLANTAÇÃO DO PROJETO:
DENEB OLIVEIRA BEJAR CREA-MG: 89.511/D

FARMÁCIA CONVENCIONAL DE 70m²
AMPLIAÇÃO DE ALMOXARIFADO
SITUAÇÃO, PLANTA BAIXA E COBERTURA.

ARQUITETURA
01/02

ARQUIVO: DATA: 10/21 ESCALA INDICADA