

PLANTA BAIXA - VESTIÁRIO
 ÁREA: 62,19 m²
 ESCALA: 1/50

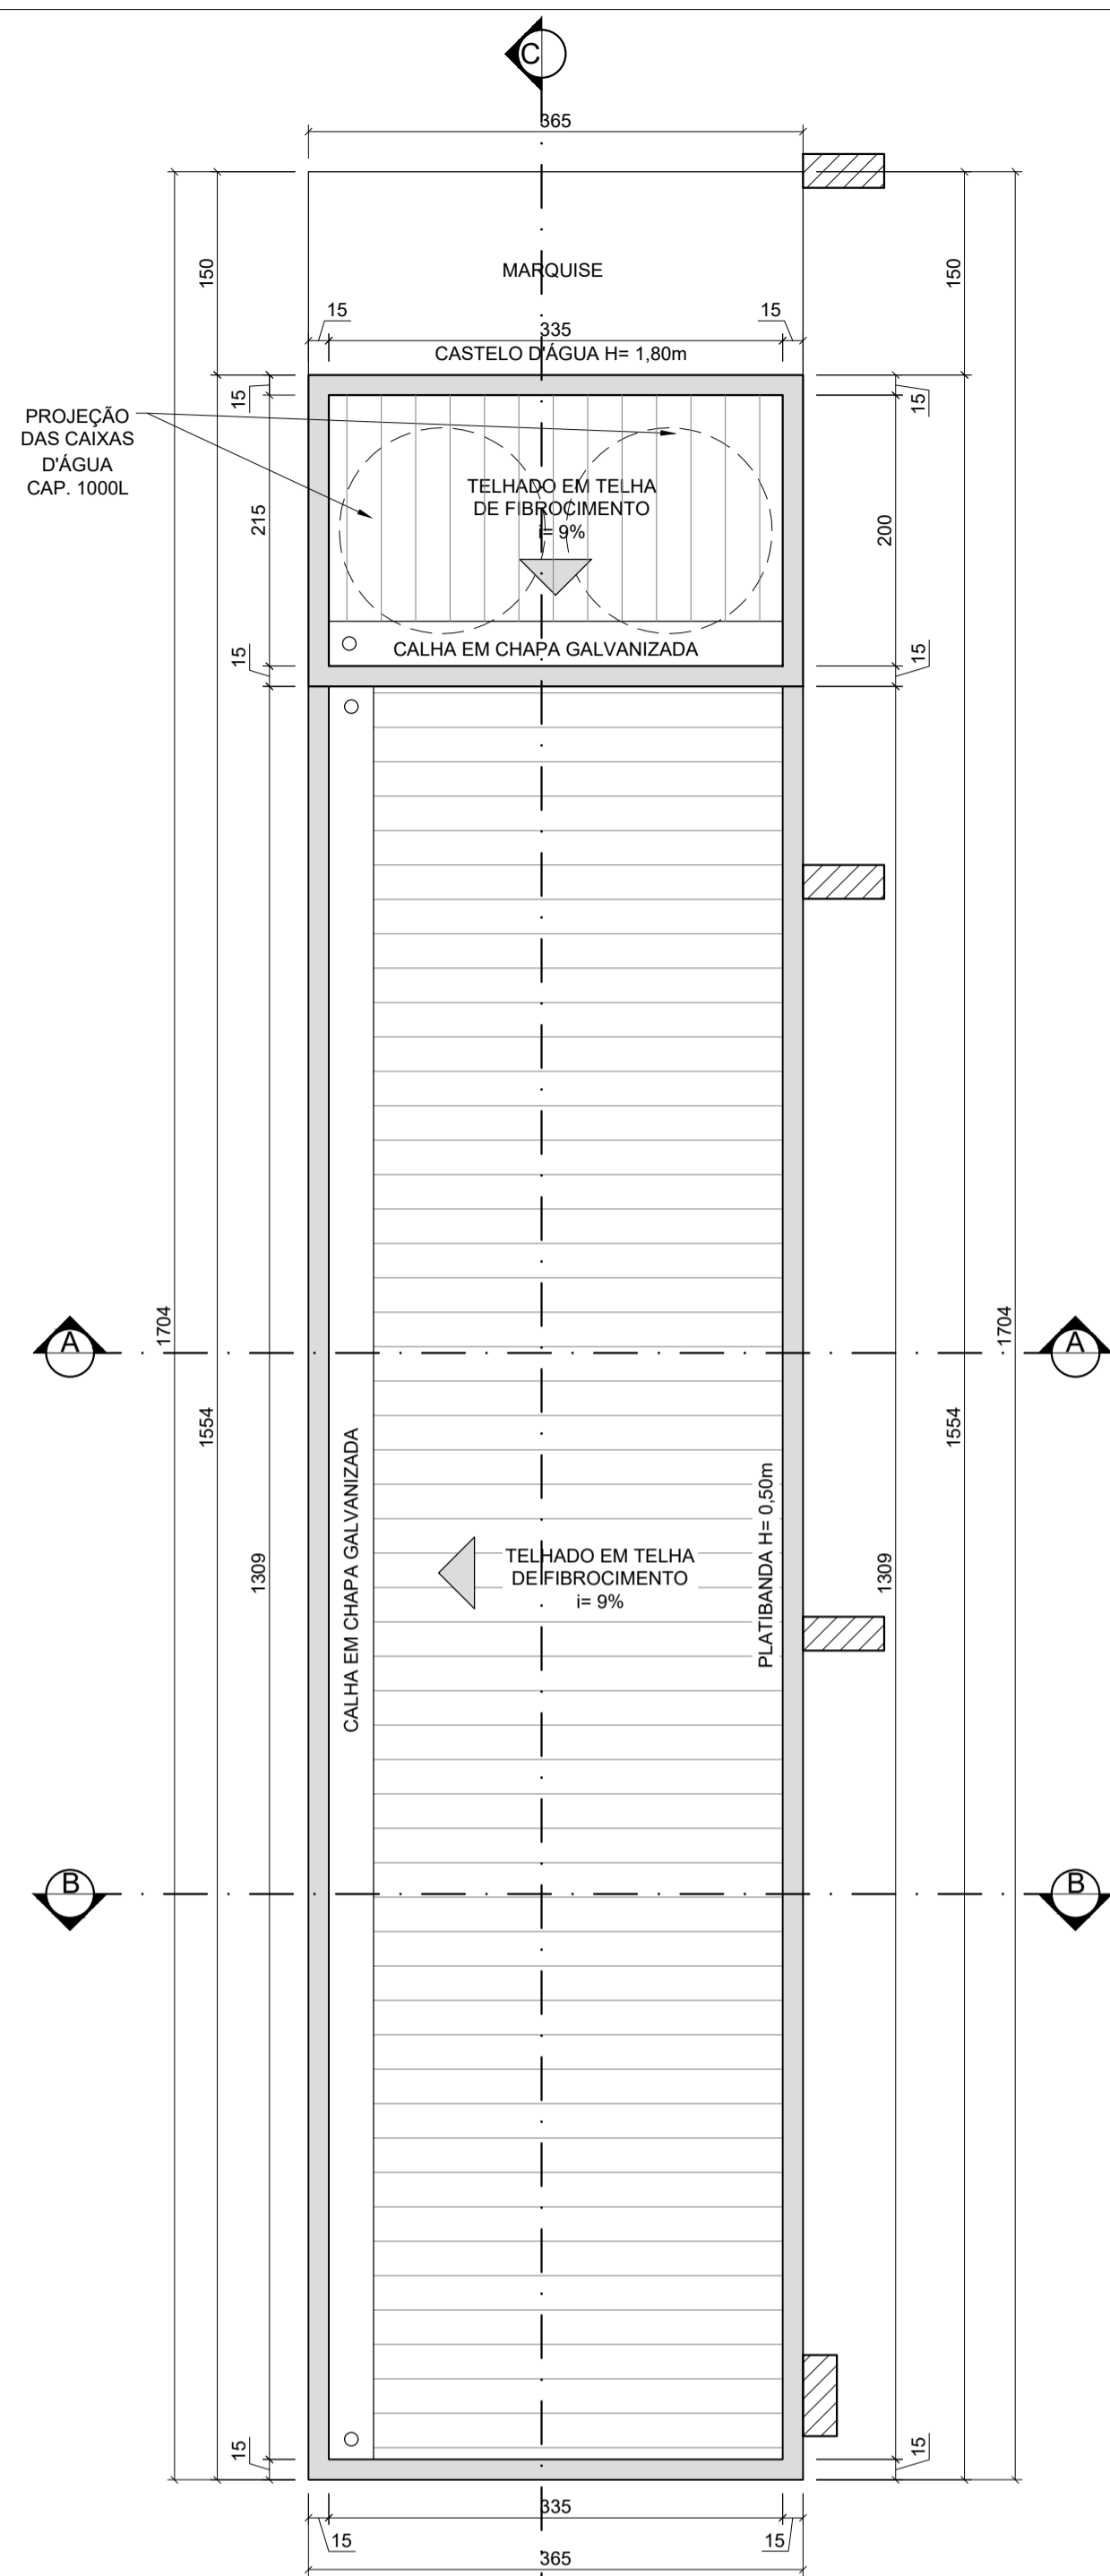
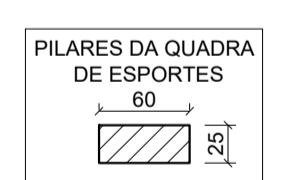


DIAGRAMA DE COBERTURA - VESTIÁRIO
 ESCALA: 1/50

QUADRO DE ESPECIFICAÇÃO DE ACABAMENTOS


	PAREDE	RODAPÉ	TETO	PISO
PAREDE				
A1	CHAPISCO, REBOCO E PINTURA, TINTA LATEX PVA 02 DEMÃOS SEM MASSA CORRIDA COM TINTA SUVINIL OU EQUIVALENTE			
A2	AZULEJO BRANCO 15X15cm, JUNTO A PRUMO, ASSENTADO COM ARGAMASSA PRÉ-FABRICADA E REJUNTE ATÉ 1,80m DO PISO. ACIMA PINTURA TINTA LATEX PVA 02 DEMÃOS SEM MASSA CORRIDA COM TINTA SUVINIL OU EQUIVALENTE			
TETO				
B1	LAJE PINTADA COM TINTA LATEX PVA 02 DEMÃOS SEM MASSA CORRIDA COM TINTA SUVINIL OU EQUIVALENTE			
RODAPÉ				
C1	CERÂMICA PEI-5 30X30cm, H=10cm			
PISO				
D1	PISO CERÂMICO PEI-5 LISO 30X30cm, ASSENTADO COM ARGAMASSA PRÉ-FABRICADA E REJUNTE			

QUADRO DE ESQUADRIAS


CÓD.	ESPECIFICAÇÕES	QUANTIDADE
J01	JANELA BASCULANTE EM FERRO 60X60cm PINTADA COM TINTA ESMALTE FOSCO NA COR ALUMÍNIO SUVINIL OU EQUIVALENTE E VIDRO COMUM INCOLOR 4mm - REF. Sasazaki OBS: PEITORIL= 180cm	13
P01	PORTA DE ABRIR, MADEIRA DE LEI PRANCHETA 90X210cm, PINTURA TINTA ESMALTE NA COR BRANCO GELO SUVINIL OU EQUIVALENTE	03
P02	PORTA DE ABRIR, MADEIRA DE LEI PRANCHETA 60X160cm, COM MARCO DE FERRO E TARJETA LIVRE/Ocupado, PINTURA TINTA ESMALTE NA COR BRANCO GELO SUVINIL OU EQUIVALENTE	09




PLANTA DE SITUAÇÃO
 ESCALA: 1/500

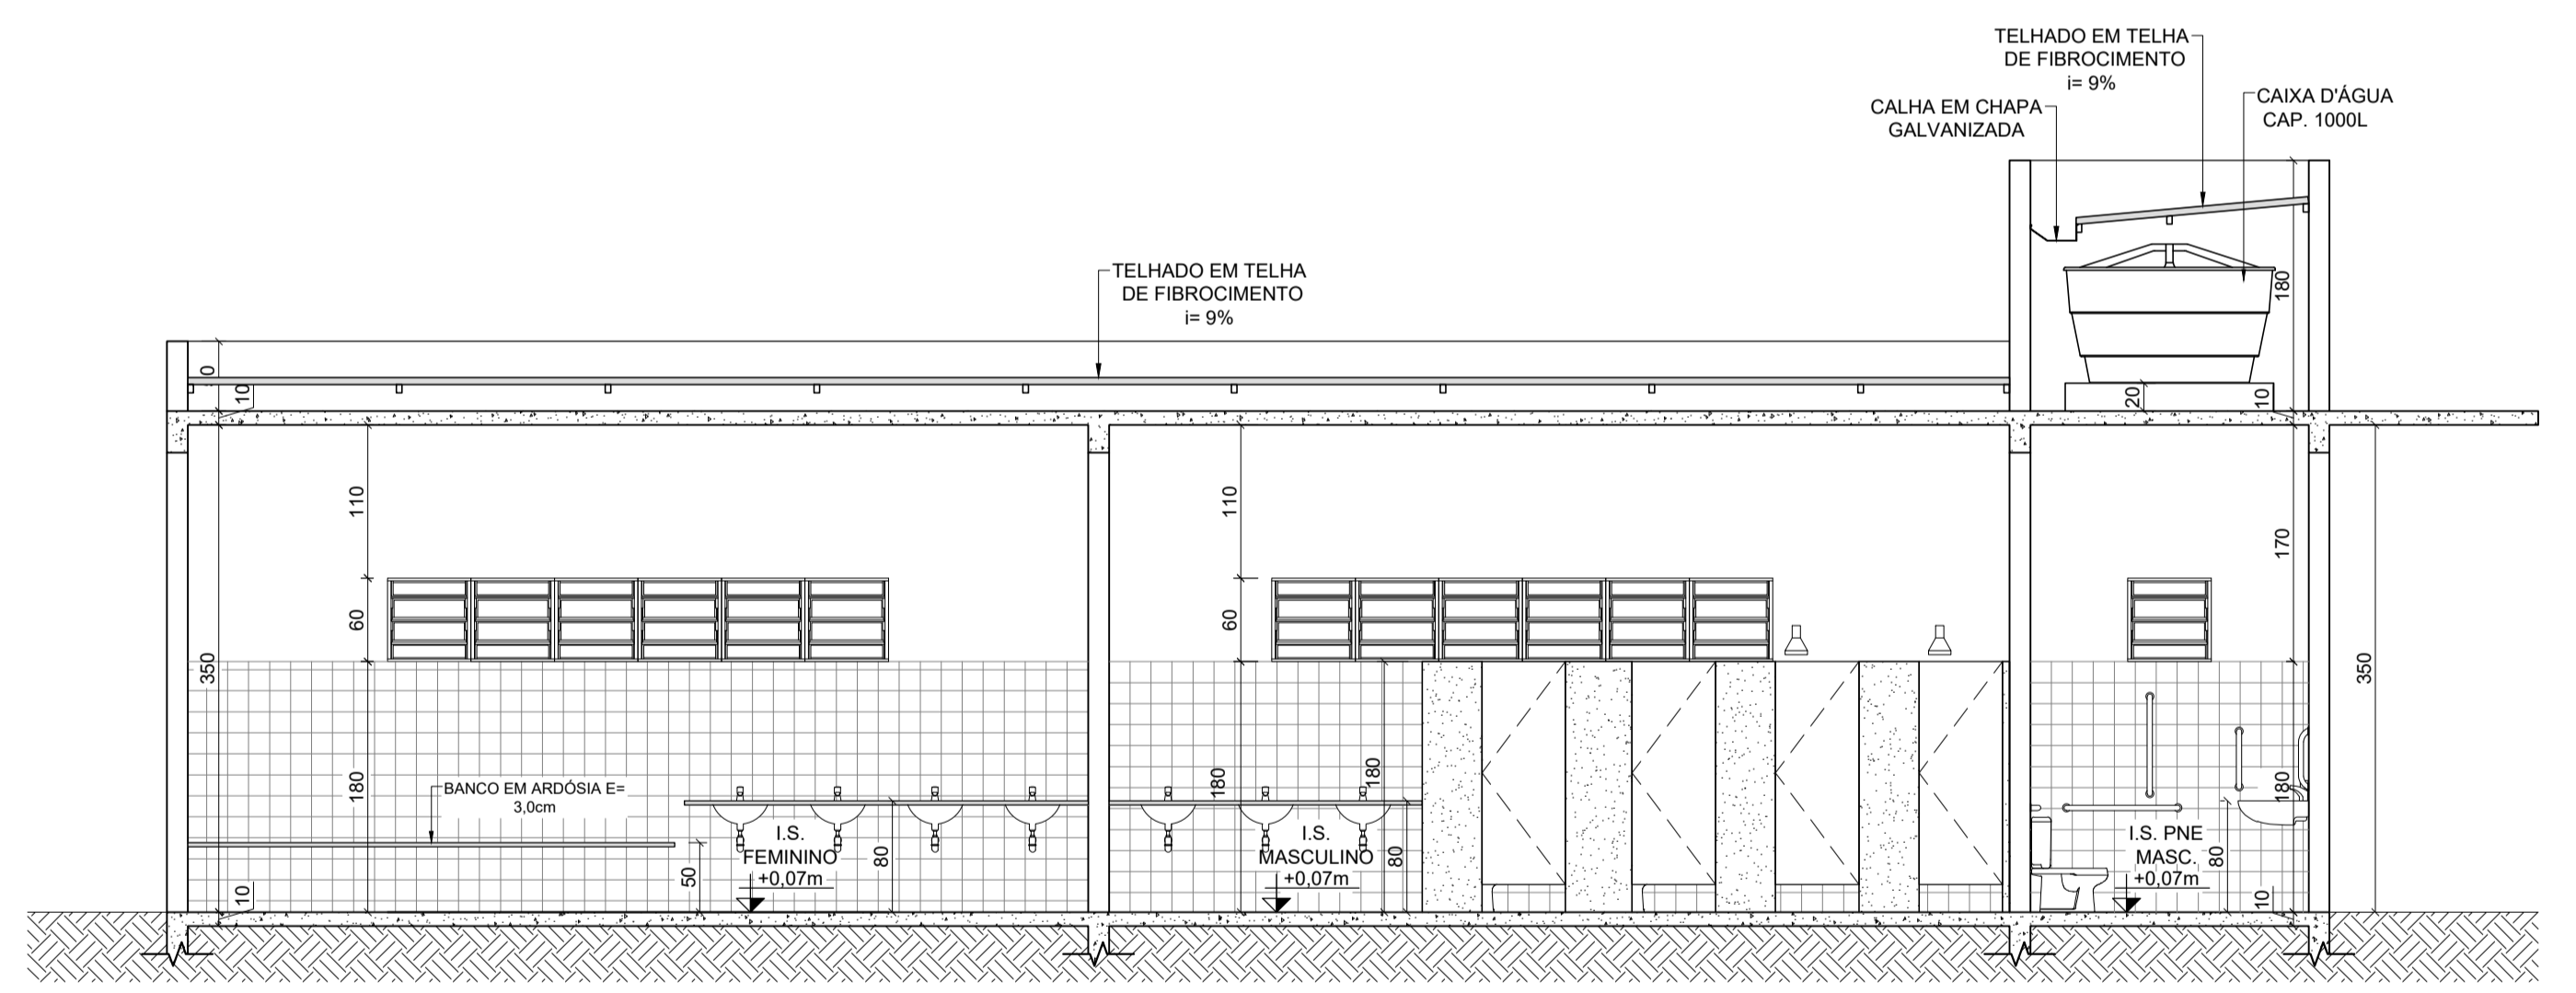


CORTE CC
 ESCALA: 1/50

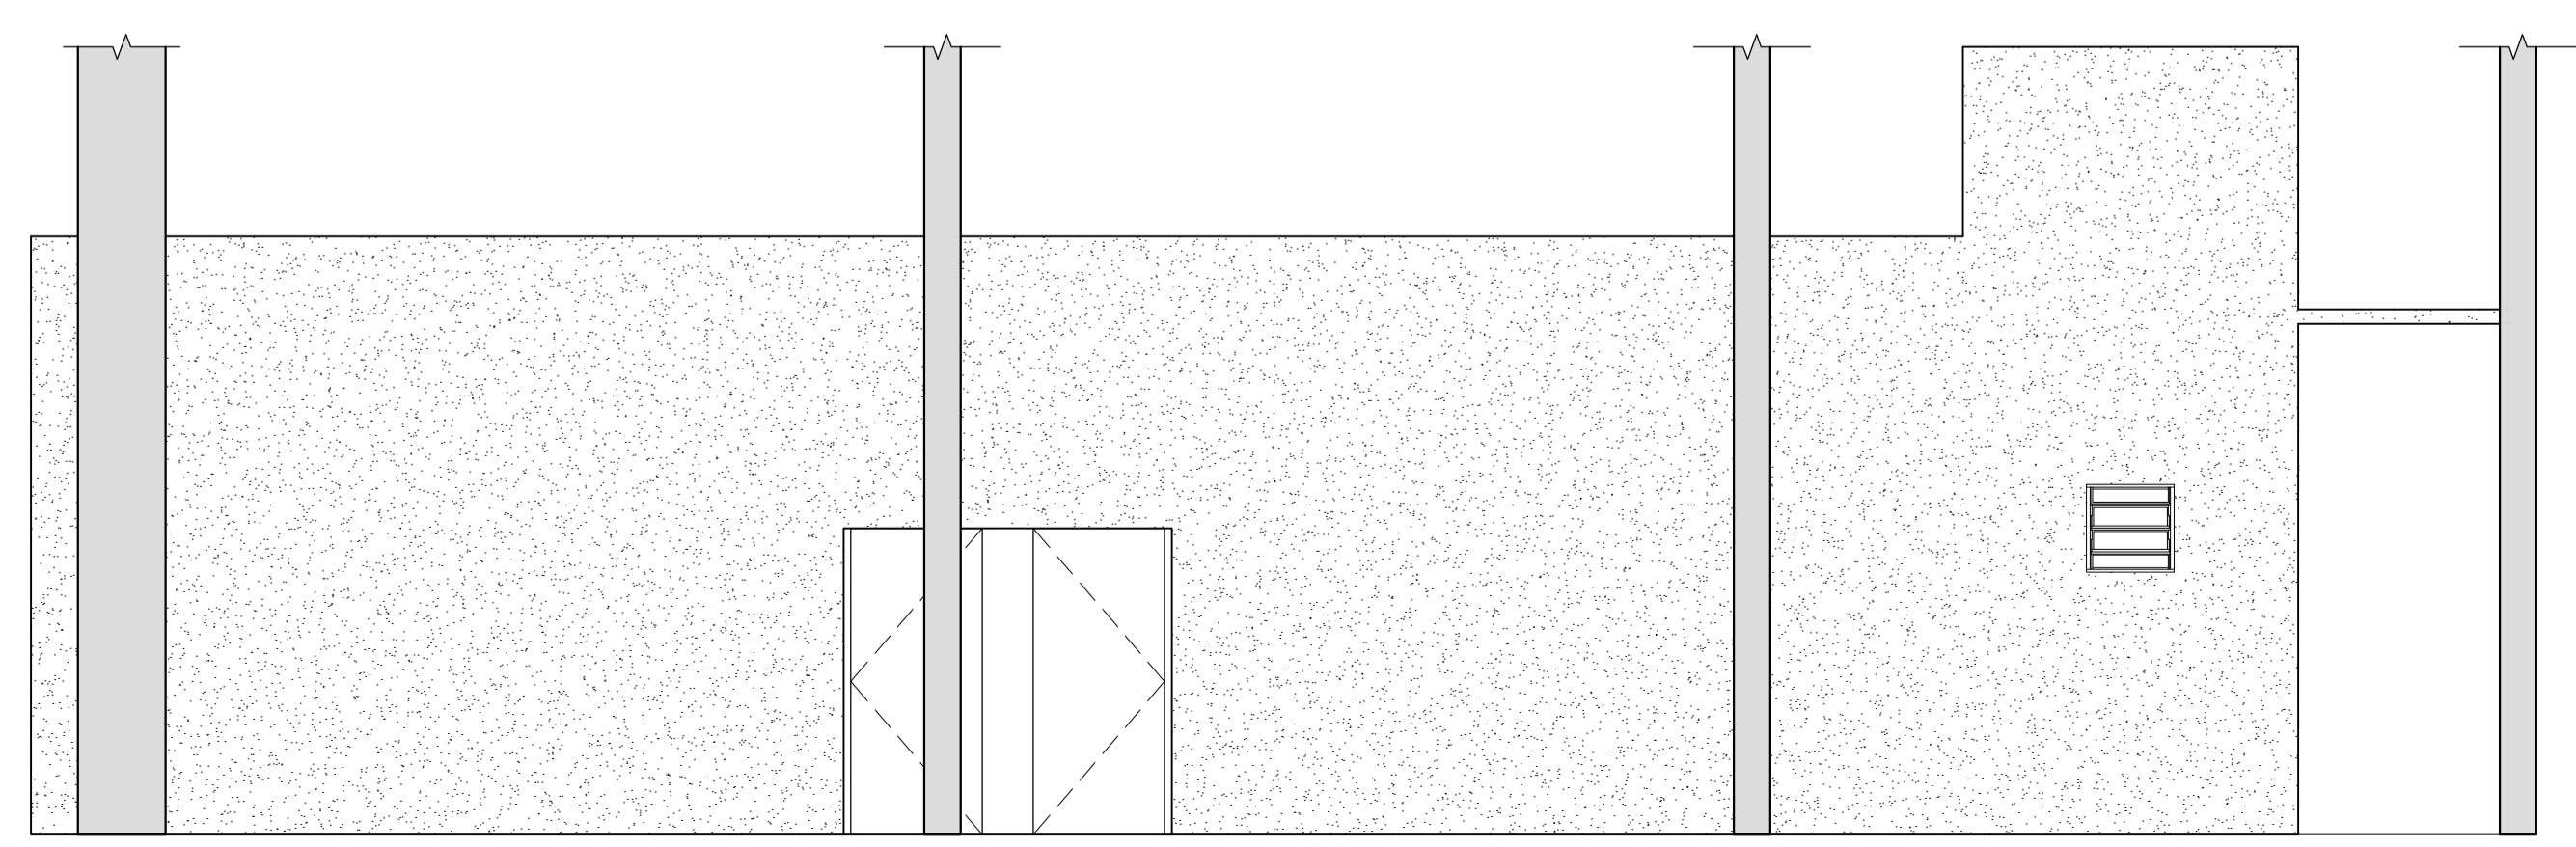

FACHADA
 ESCALA: 1/50

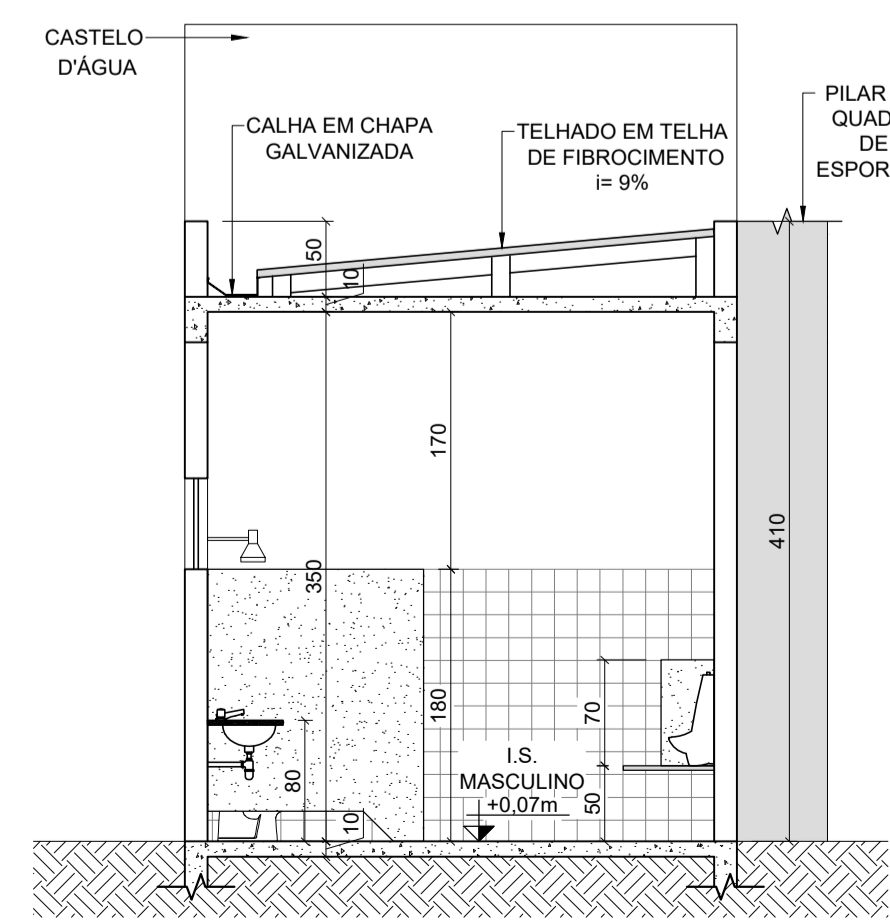

CORTE AA
 ESCALA: 1/50

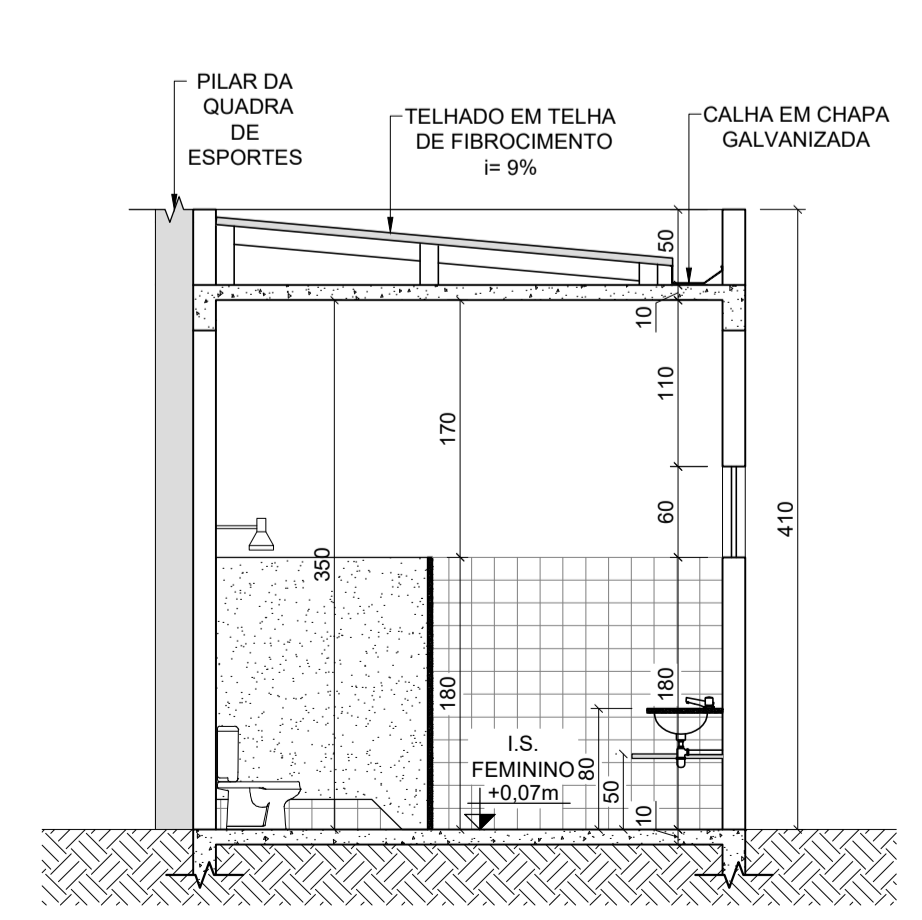

CORTE BB
 ESCALA: 1/50

AMALPA - Associação dos Municípios da Microrregião do Alto Paraopeba
 Rua Jurupis, Nº100, Bairro Carijós, Conselheiro Lafaete - MG

Endereço da Obra:
 RUA FRANCISCO OSWALDO ALBUQUERQUE, Nº 277, QUELUZITO - MG / CEP: 36424-000

RESPONSÁVEL TÉCNICO PELO PROJETO: _____ Proprietário: _____
 ENGENHEIRO CIVIL: MARCUS ANTÔNIO LOPES TINOCO CREA 34.210/D DESENHISTA: SAULO HUDSON PEREIRA _____ PREFEITURA MUNICIPAL DE QUELUZITO - MG

Projeto: **PROJETO ARQUITETÔNICO DE VESTIÁRIO - ESCOLA MUNICIPAL CLAUDIONOR TAVARES / QUELUZITO - MG**

Dados do projeto:
 PLANTA BAIXA - VESTIÁRIO
 DIAGRAMA DE COBERTURA - VESTIÁRIO
 PLANTA DE SITUAÇÃO
 FACHADA
 CORTE AA
 CORTE BB
 CORTE CC
 QUADRO DE ESPECIFICAÇÃO DE ACABAMENTOS
 QUADRO DE ESQUADRIAS

Pran. Tot. 1

Data: JUNHO DE 2025 Escala: INDICADA Folha: A1