

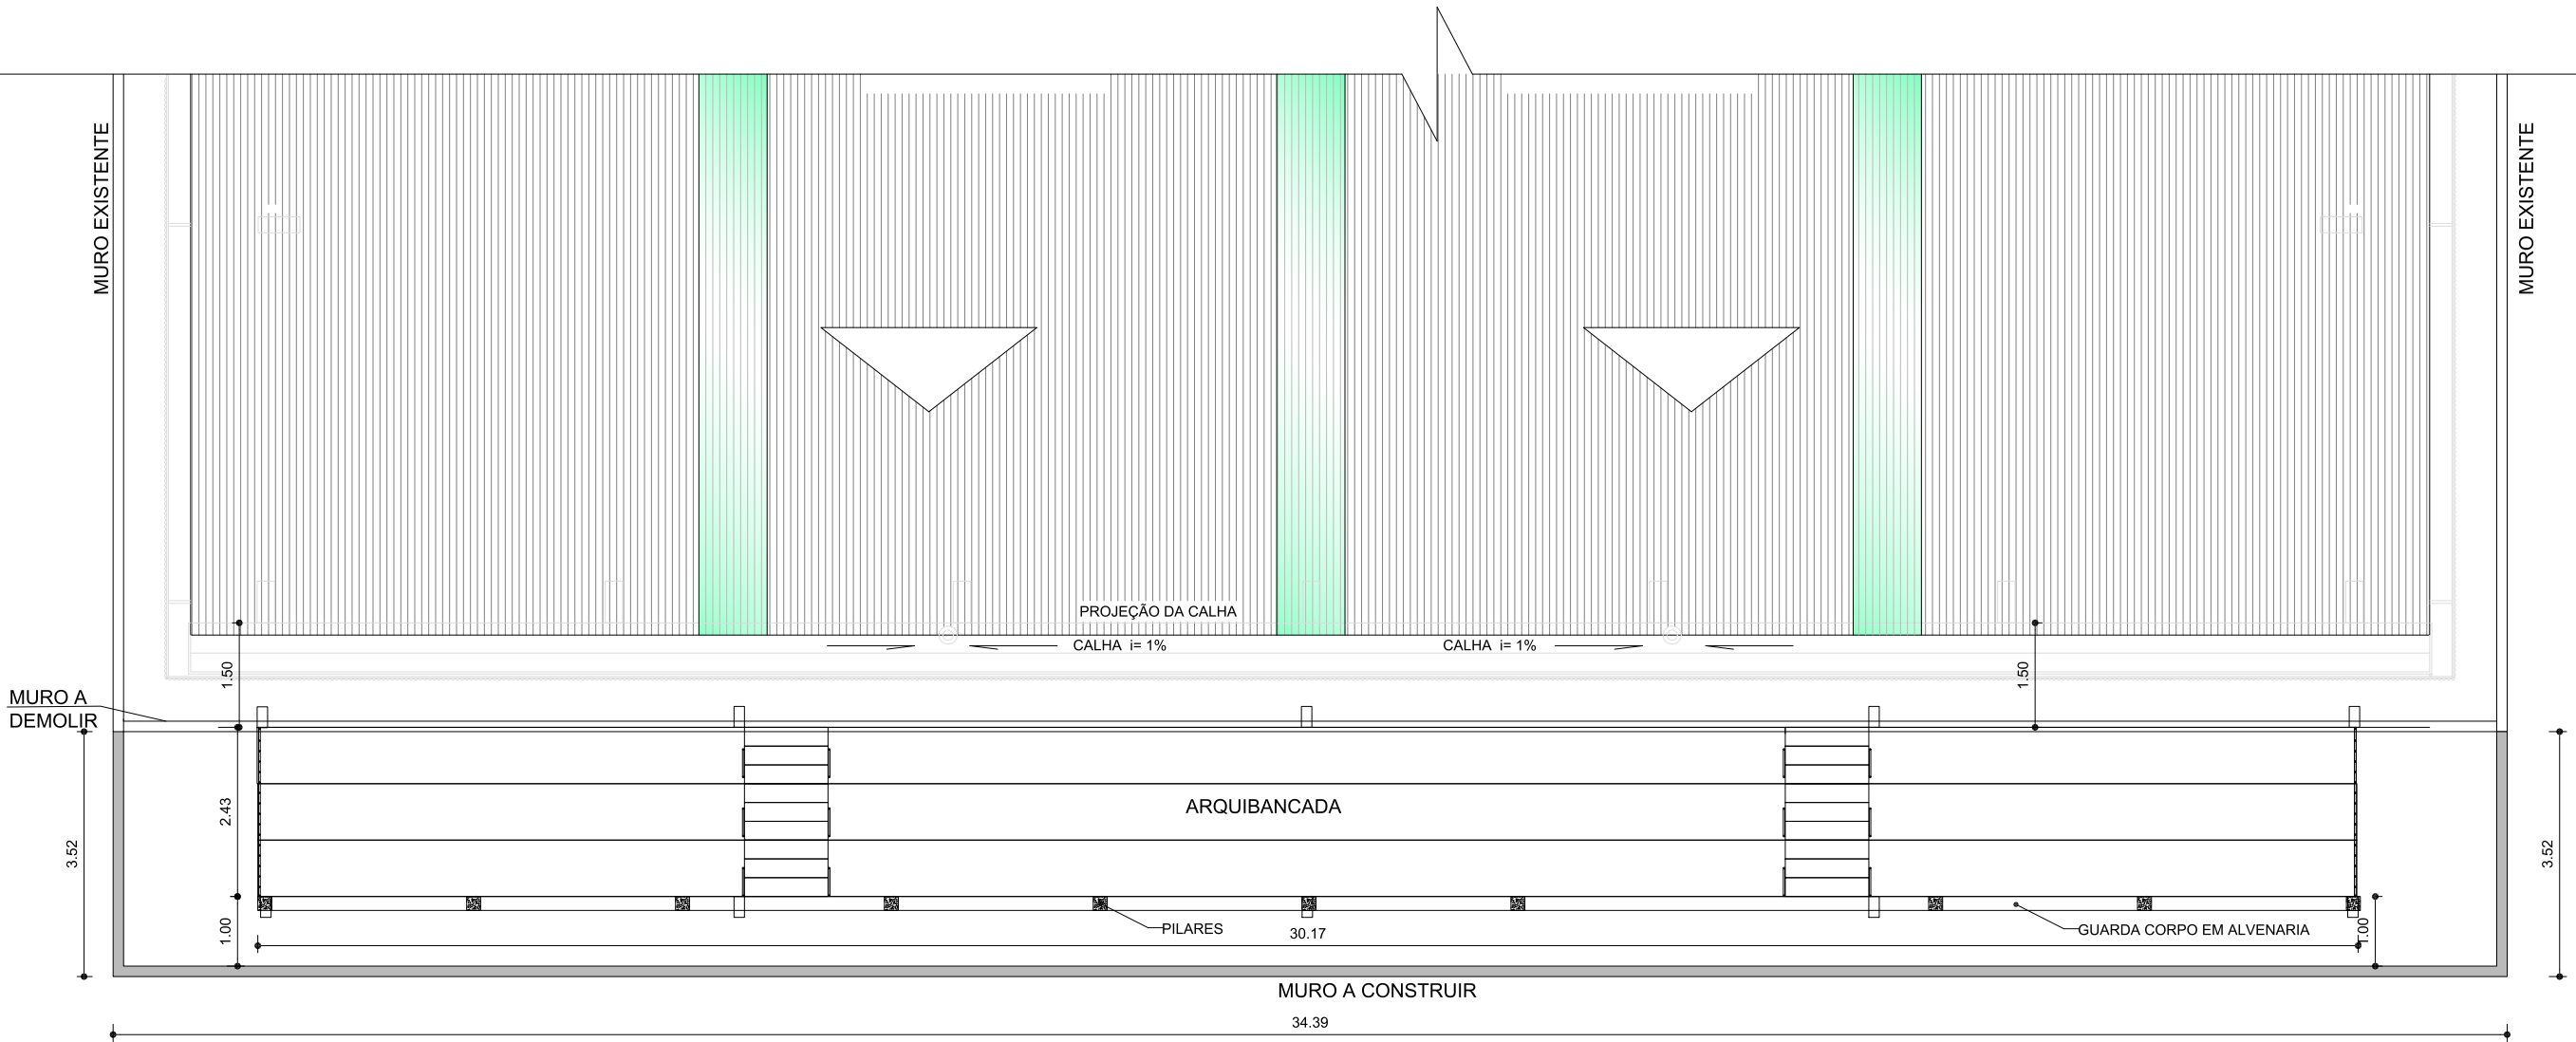
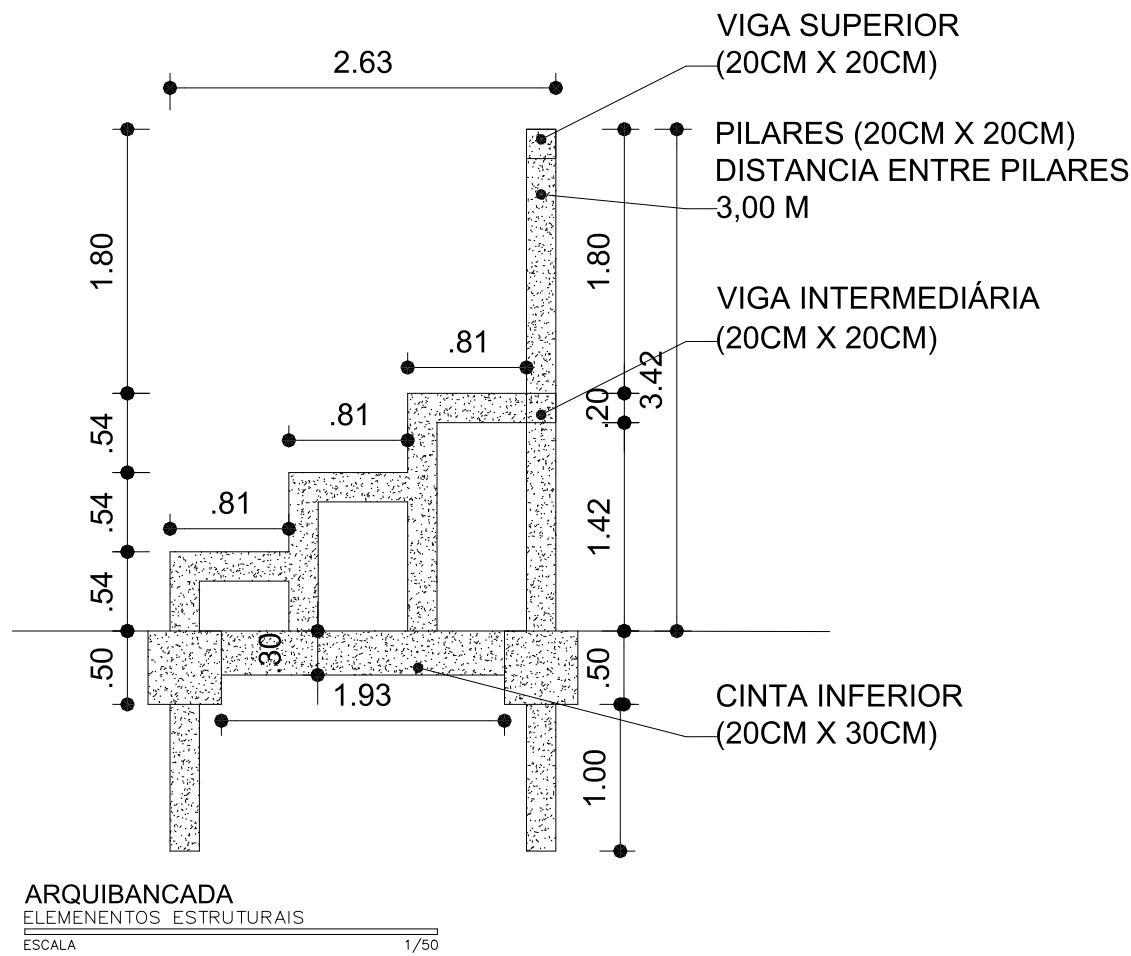



PLANTA - DIAGRAMA DA COBERTURA  
ARQUIBANCADA  
ESCALA 1/100

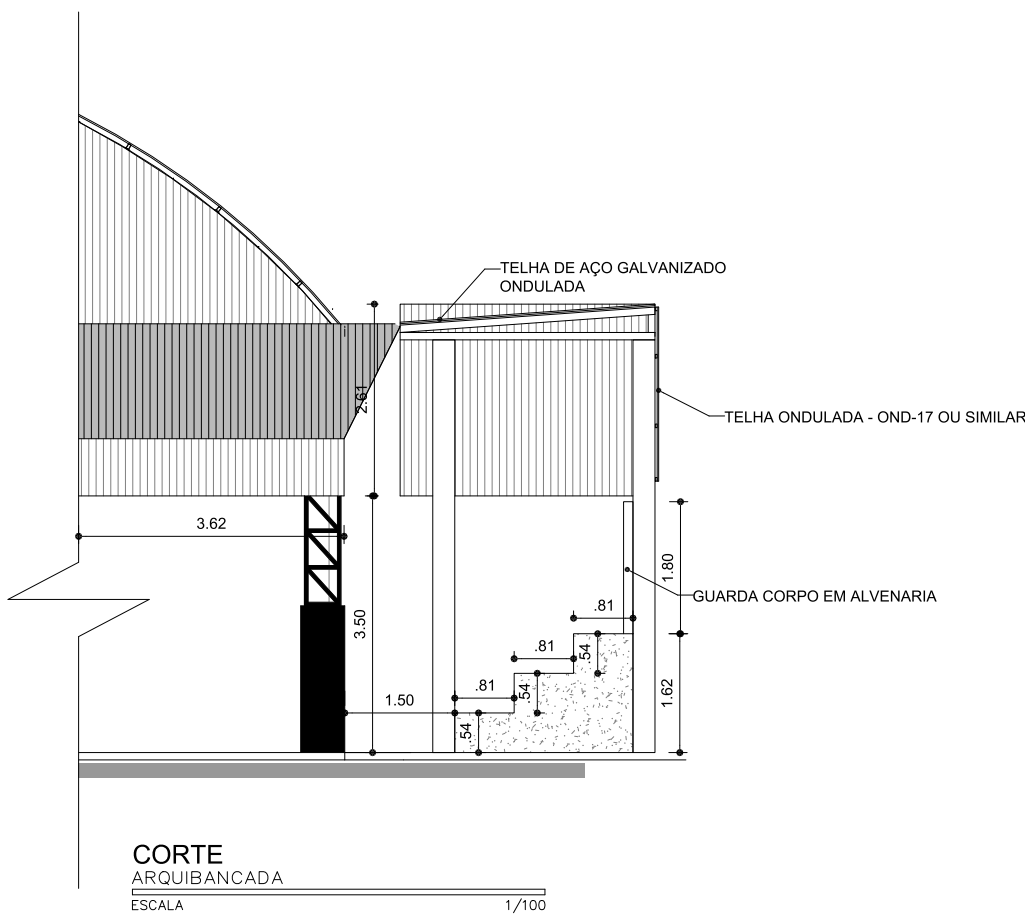

PLANTA - ARQUIBANCADA  
ARQUIBANCADA  
ESCALA 1/100

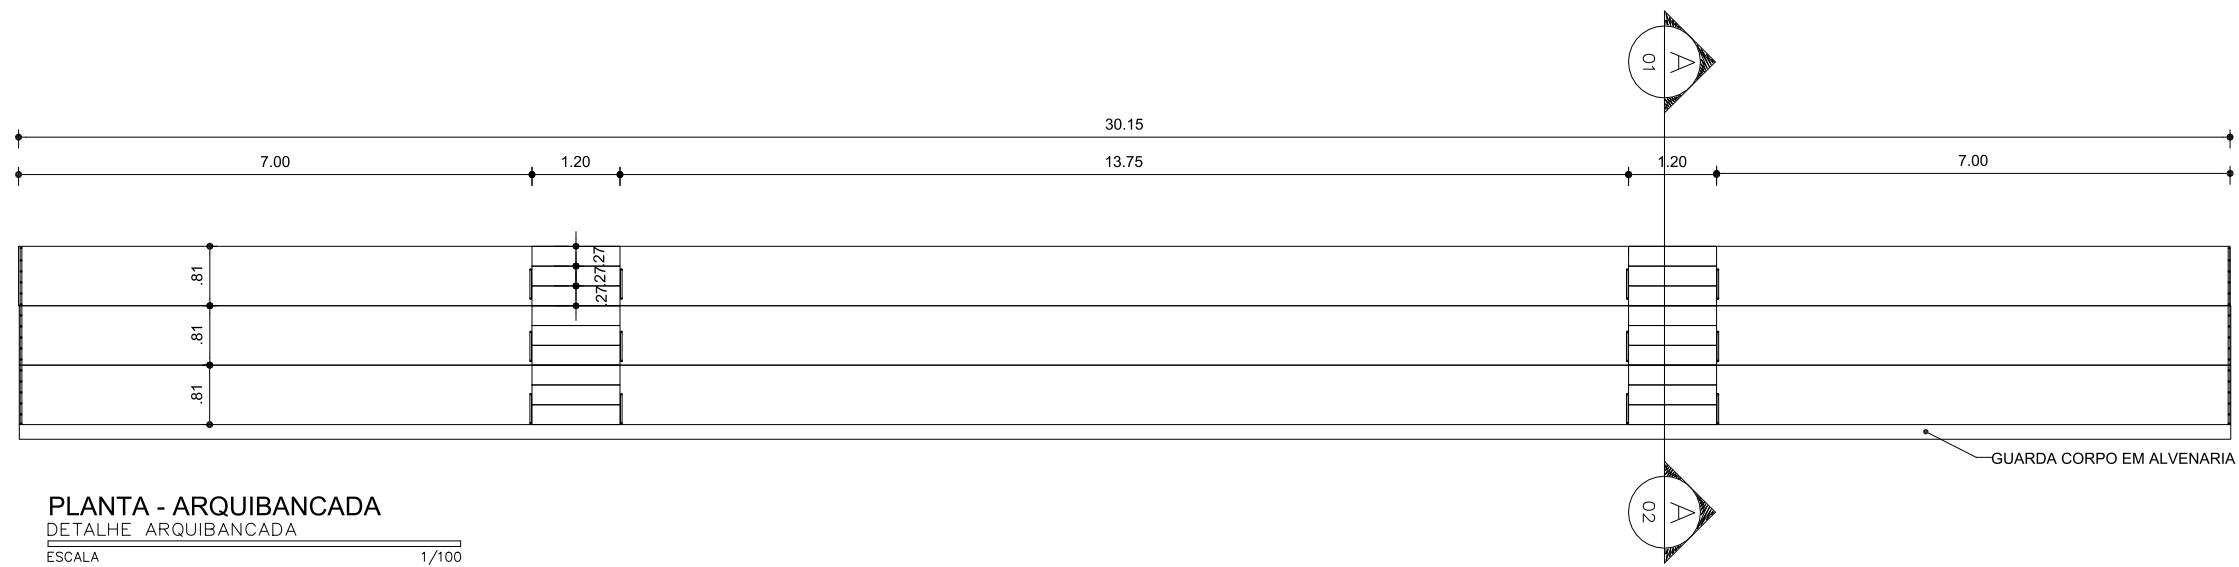

PLANTA - ARQUIBANCADA  
DETALHE ARQUIBANCADA  
ESCALA 1/100

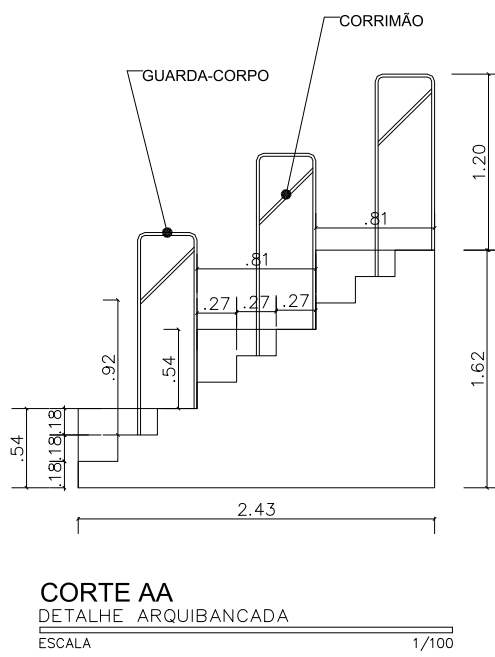

NOTAS:	
1-CONFERIR MEDIDAS NO LOCAL.	
2-COTAS EM CENTÍMETROS.	
3-OS GUARDA-CORPOS E CORRIMÃOS DEVEM ATENDER A INSTRUÇÃO TÉCNICA IT 37 DO CORPO DE BOMBEIROS DE MINAS GERAIS.	
PREFEITURA MUNICIPAL DE QUELUZITO	
SECRETARIA DE EDUCAÇÃO	
QUADRA DA ESCOLA M. PADRE CLAUDIONOR TAVARES	
ENDEREÇO:	
RESPONSÁVEL DO ESTABELECIMENTO	
PREFEITURA MUNICIPAL DE QUELUZITO	
RESPONSÁVEL TÉCNICO PELO PROJETO:	
DENEB OLIVEIRA BEJAR	CREA-MG: 89.511/D
PROJETO ARQUIBANCADA QUADRA POLIESPORTIVA	ARQUITETURA
PLANTA E DETALHES	01/01
ARQUIVO:	DATA: 04/22 ESCALA INDICADA