





CRQUI DE LOCALIZAÇÃO  
PSE  
ESCALA 1/100

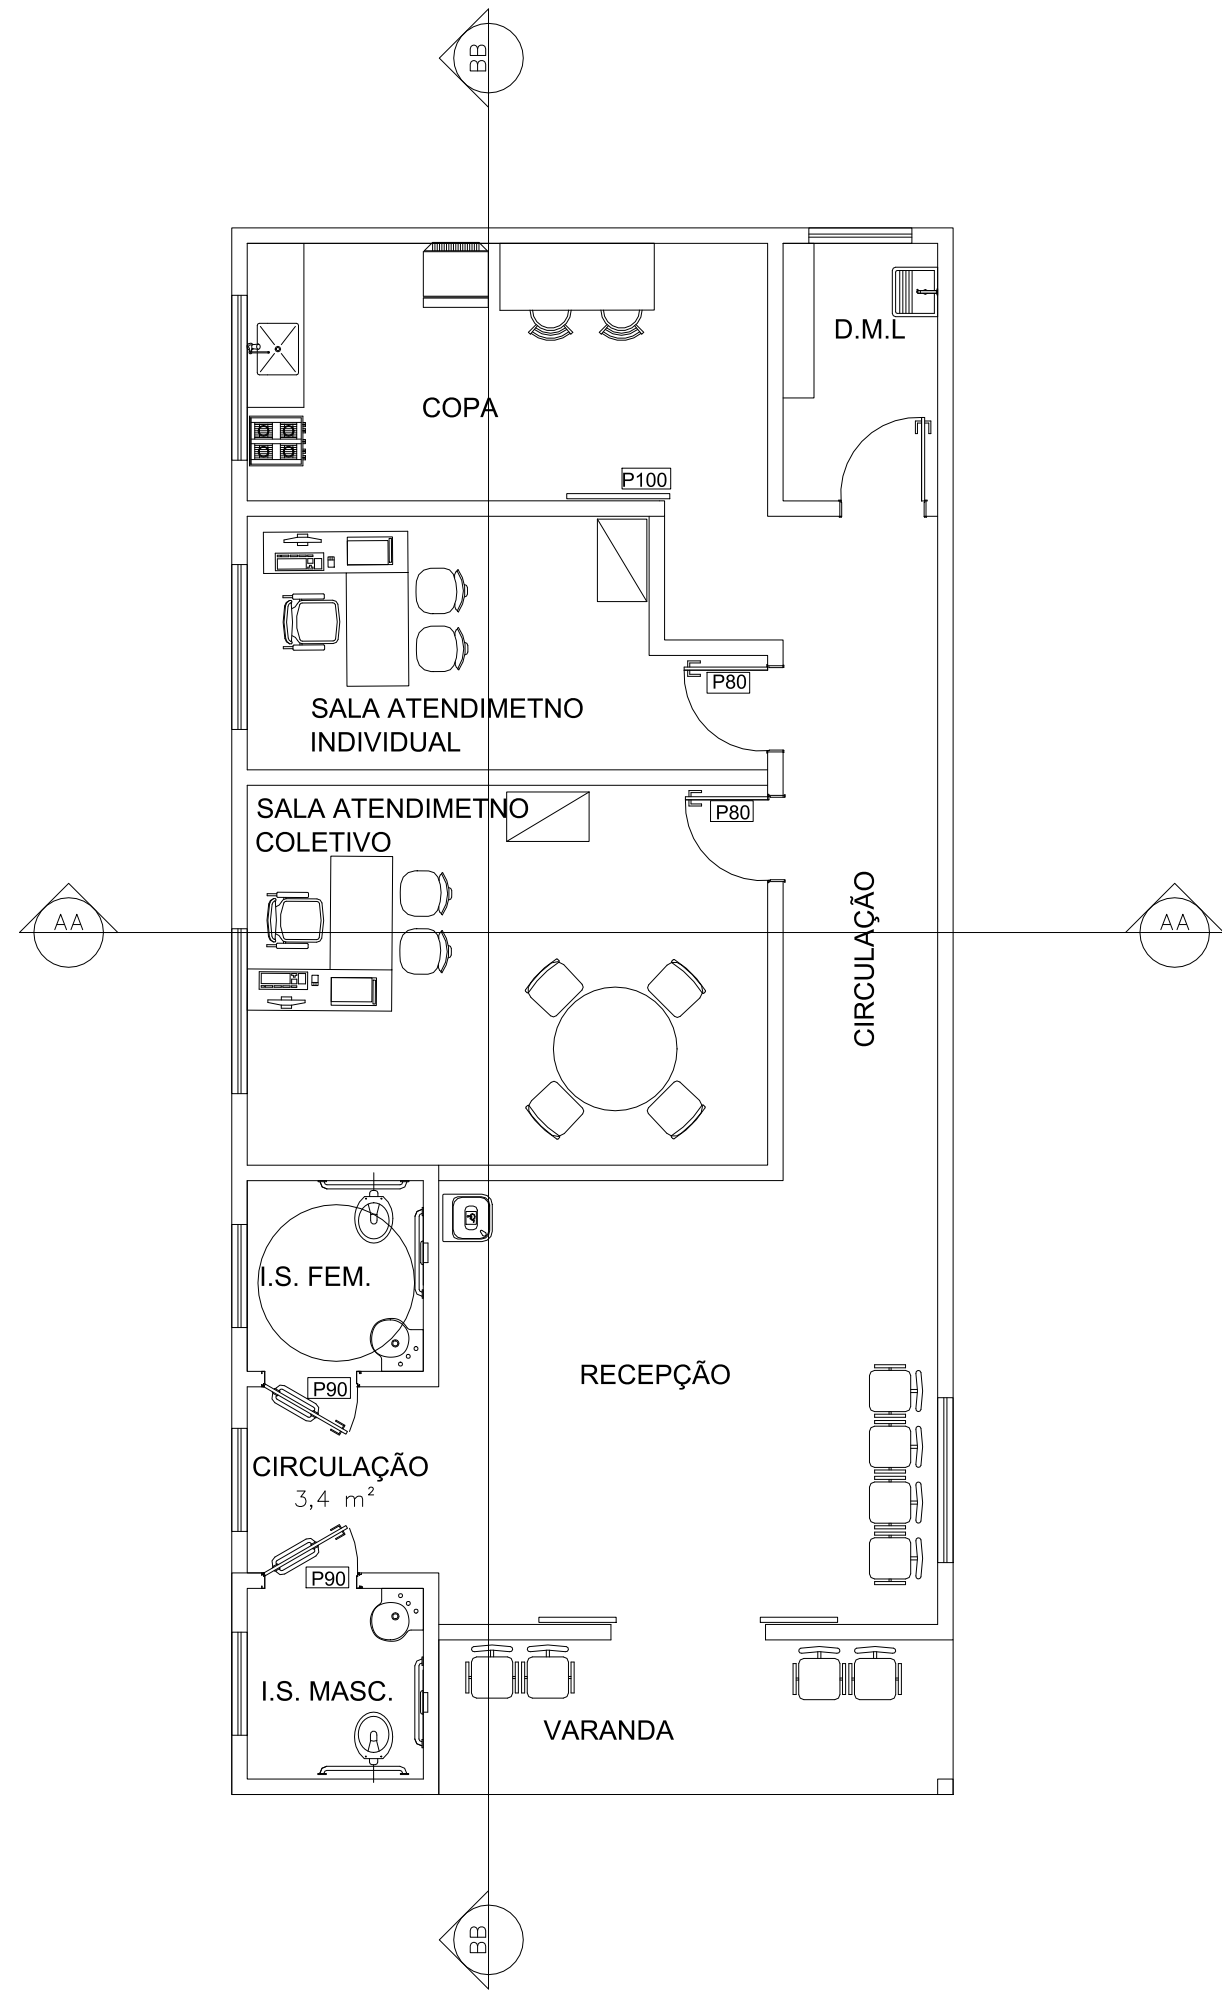


LAYOUT  
PSE  
ESCALA 1/50

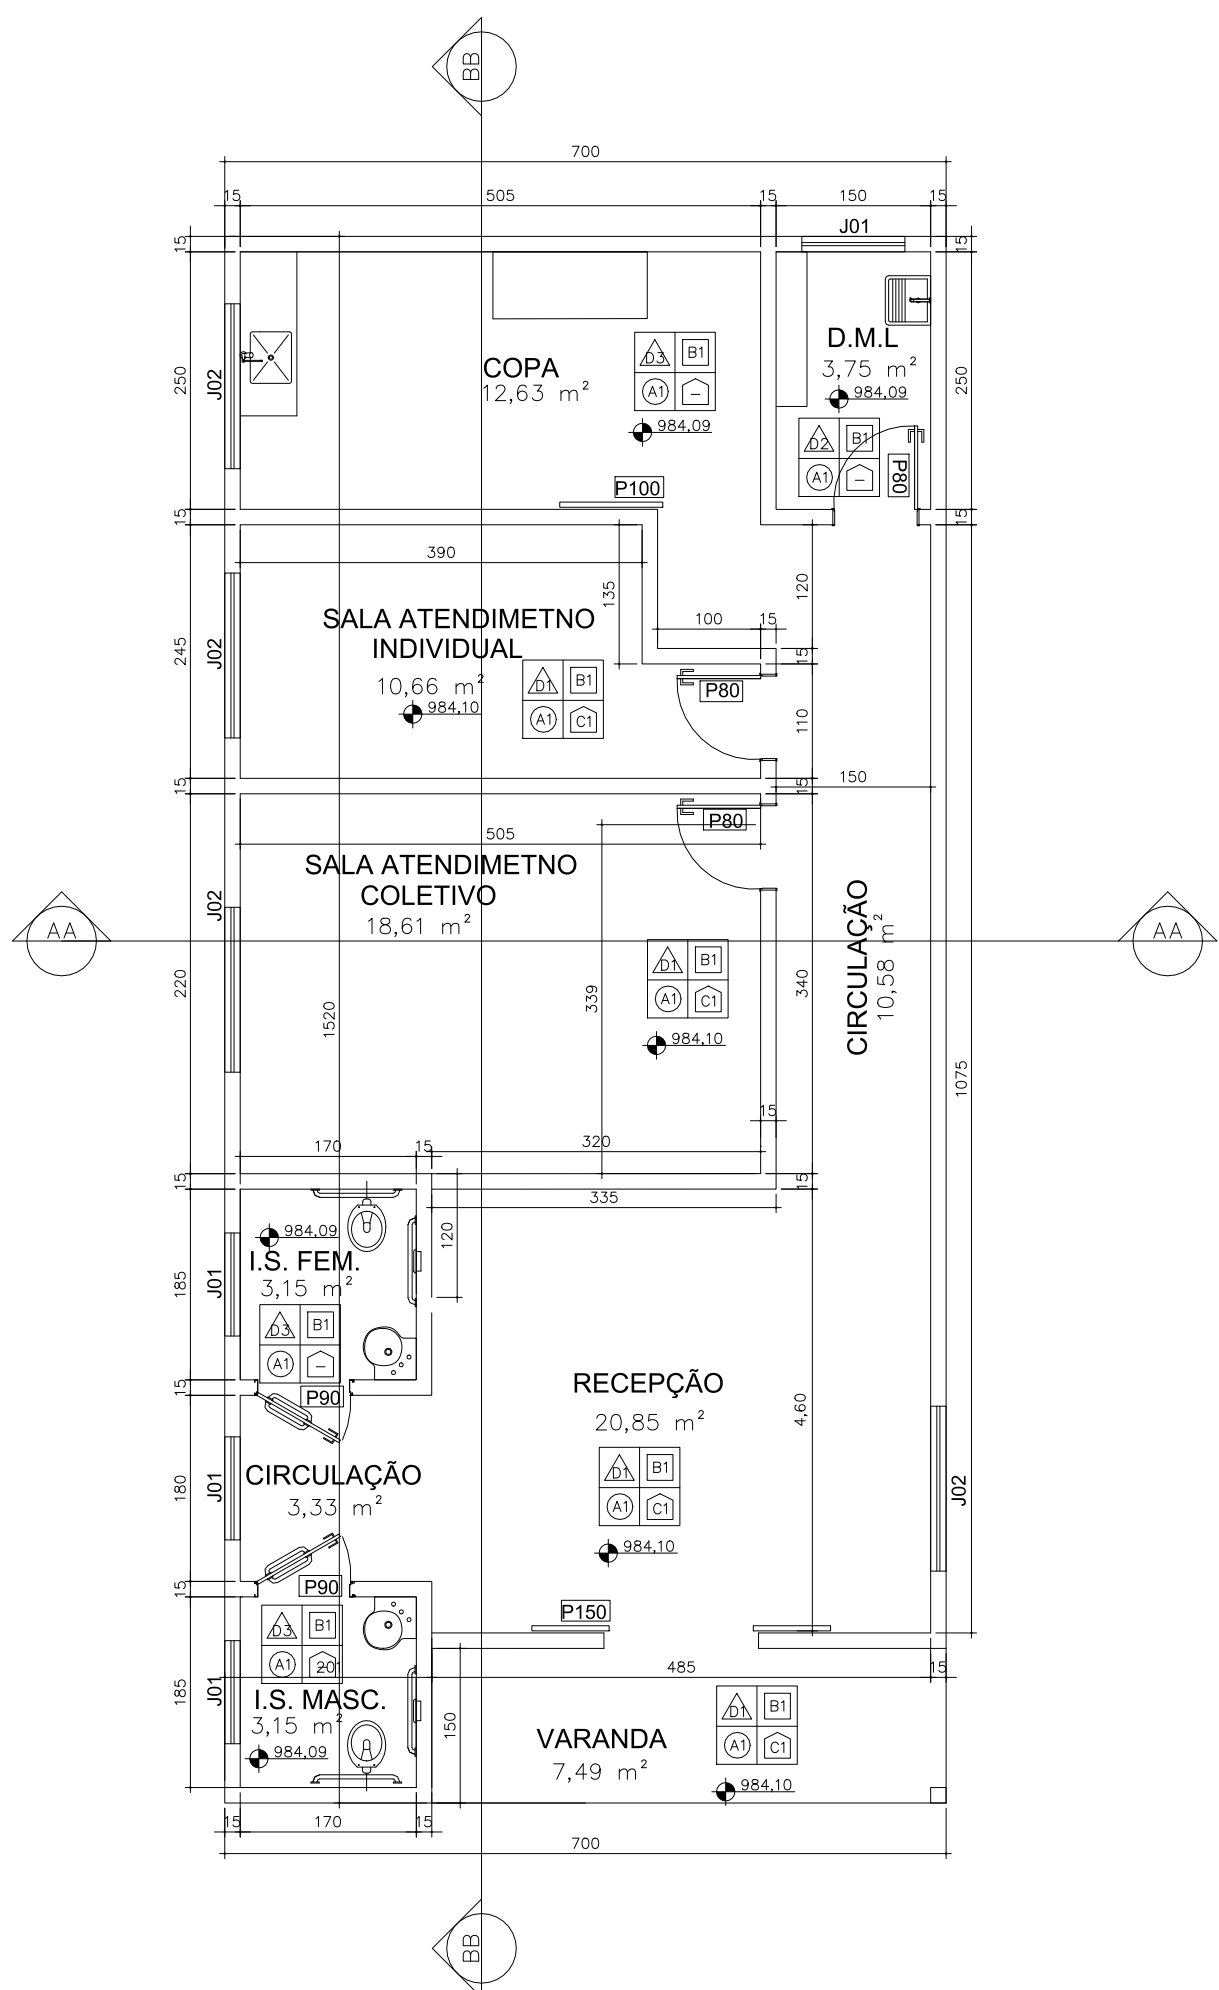


PLANTA  
PSE  
ESCALA 1/50

QUADRO DE ESPECIFICAÇÃO DE ACABAMENTO		<div>PAREDE</div> <div>PISO</div>		<div>TETOS</div> <div>RODAPE</div>
PISO				
A1	PISO EM PORCELANATO BIANCOGRÊS, 52x52cm, LINHA SPAZIO GRIGIO AP OU EQUIVALENTE.			
TETO				
B1	PINTURA COM TINTA ACRILICA SEMIBRILHO COR BRANCO NEVE, REF.: TINTA SUVINIL OU EQUIVALENTE.			
RODAPE				
C1	RODAPE EM PORCELANATO BIANCOGRÊS 52x52cm, LINHA SPAZIO GRIGIO AP - H=10cm OU EQUIVALENTE.			
PAREDE INTERNA				
D1	PINTURA ACRILICA ACETINADA NA COR BRANCO NEVE, REF.: SUVINIL OU EQUIVALENTE			
D2	CERÂMICA 20x20cm, ELIANE, FORMA WHITE MATE COM 3mm DE REJANTE, NA COR BRANCA OU EQUIVALENTE ATÉ A ALTURA DE 180cm. ARREMATAR A CERÂMICA EM FRISO DE GRANITO - H=5cm. ACIMA: PINTURA ACRILICA COR BRANCO NEVE - REF. SUVINIL OU EQUIVALENTE.			
D3	PAREDE REVESTIDA EM CERÂMICA 20x20cm, ELIANE, FORMA WHITEMATE, COM 3mm DE REJANTE NA COR BRANCA ATÉ O TETO OU EQUIVALENTE.			


QUADRO DE ESQUADRIAS					
COD.	LARG.xH PRONTORIL	QNT.	MATERIAL	ACABAMENTO	DESCRIÇÃO
J01	100 x 70 190	04	VIDRO TEMPERADO INCOLOR	ALUMINIO ANODIZ. NATURAL	JANELA CORRER EM VIDRO TEMPERADO INCOLOR 8MM ACABAMENTOS EM ALUMINIO.
J02	160 x 140 140	04	VIDRO TEMPERADO INCOLOR	ALUMINIO ANODIZ. NATURAL	JANELA CORRER EM VIDRO TEMPERADO INCOLOR 8MM ACABAMENTOS EM ALUMINIO.
P80	80 x 210	06	MADERA	MASSA ACRILICA PINTURA ESMALTE COR BRANCO NEVE, REF.: SUVINIL OU EQUIV.	PORTA DE ABRIR, 1 FOLHA, TIPO PRANCHETA, COM BATENTE E MARCO EM CHAPA METALICA DOBRADA
P90	90 x 210	01	MADERA	MASSA ACRILICA PINTURA ESMALTE COR BRANCO NEVE, REF.: SUVINIL OU EQUIV.	PORTA DE ABRIR, 1 FOLHA, TIPO PRANCHETA, COM BATENTE E MARCO EM CHAPA METALICA DOBRADA
P100	100x210	01	VIDRO TEMPERADO INCOLOR	ALUMINIO ANODIZ. NATURAL	PORTA DE CORRER(100x210) EM VIDRO TEMPERADO INCOLOR 10MM, COM BANDEIRA FIXA ATE A ALTURA DO VAO, PUXADORES EM INOX
P150	150x210	01	VIDRO TEMPERADO INCOLOR	ALUMINIO ANODIZ. NATURAL	PORTA DE CORRER, 2 FOLHAS(150x210) EM VIDRO TEMPERADO INCOLOR 10MM, COM BANDEIRA FIXA ATE A ALTURA DO VAO, PUXADORES EM INOX

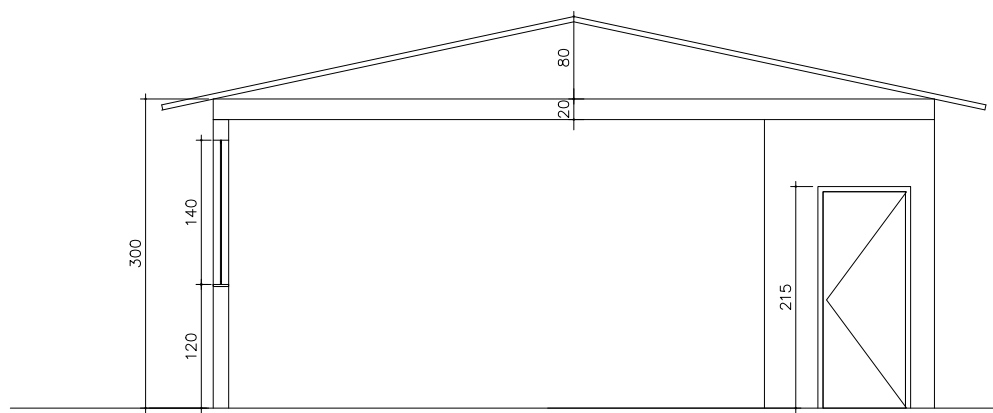


CORTE AA  
PSE  
ESCALA 1/50

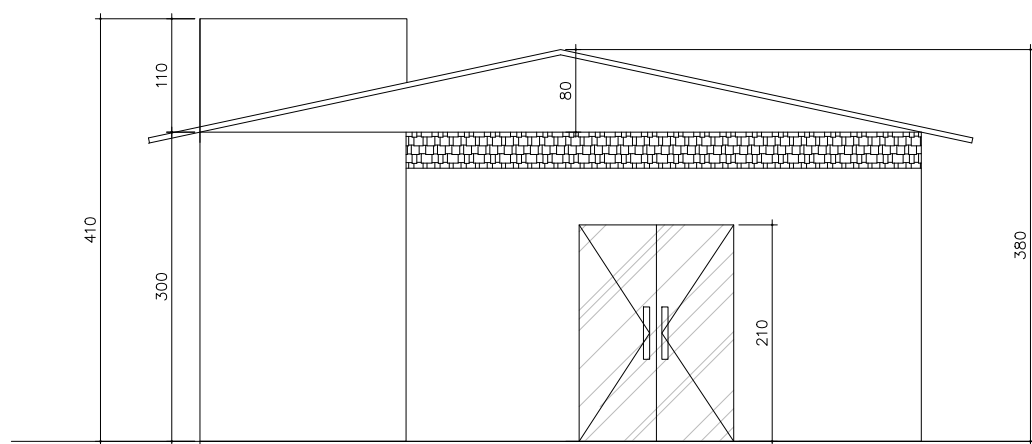


FACHADA FRONTAL  
PSE  
ESCALA 1/50

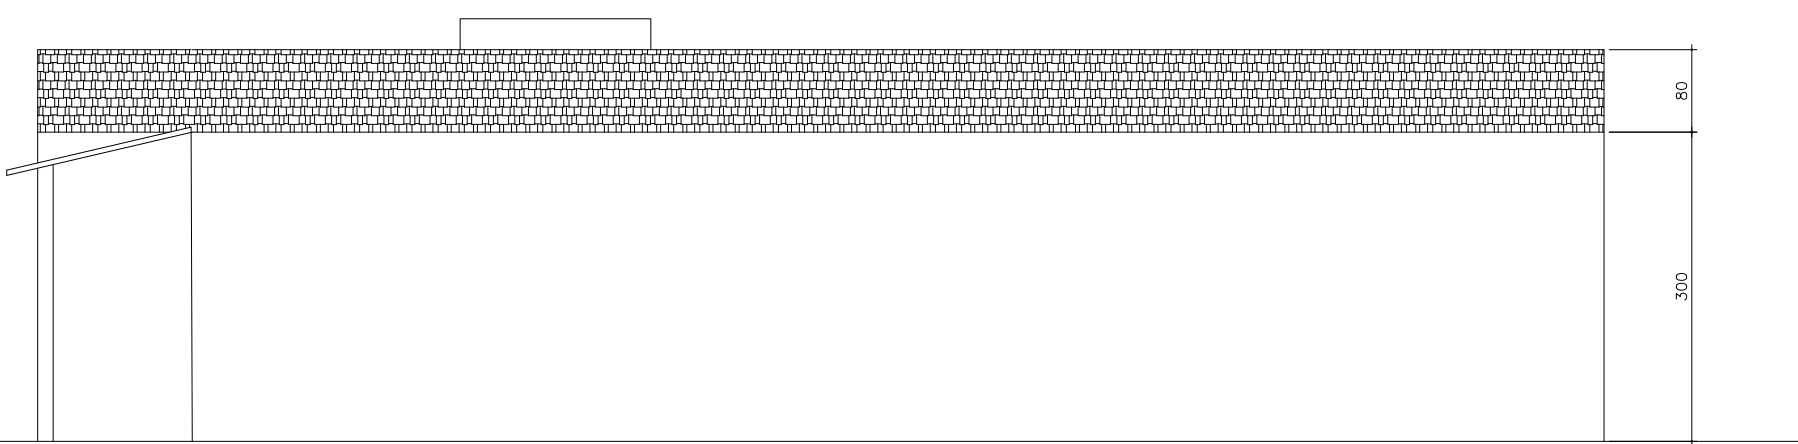


FACHADA LATERAL DIREITA  
PSE  
ESCALA 1/50

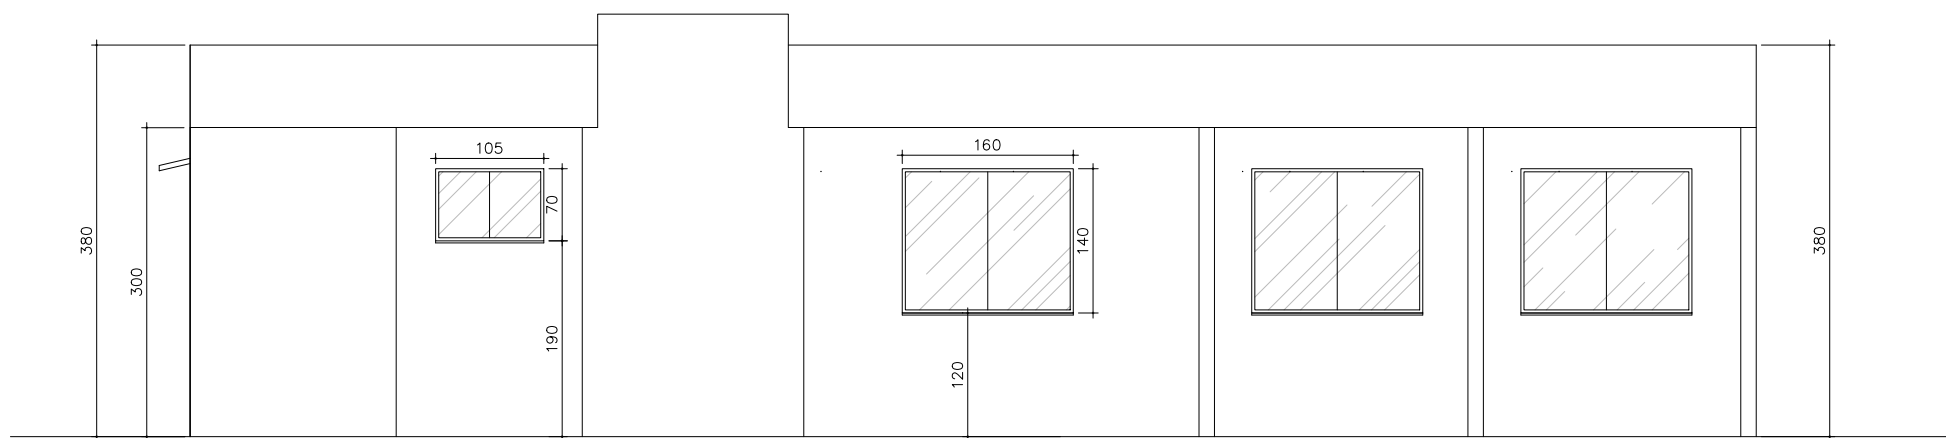

CORTE BB  
PSE  
ESCALA 1/50

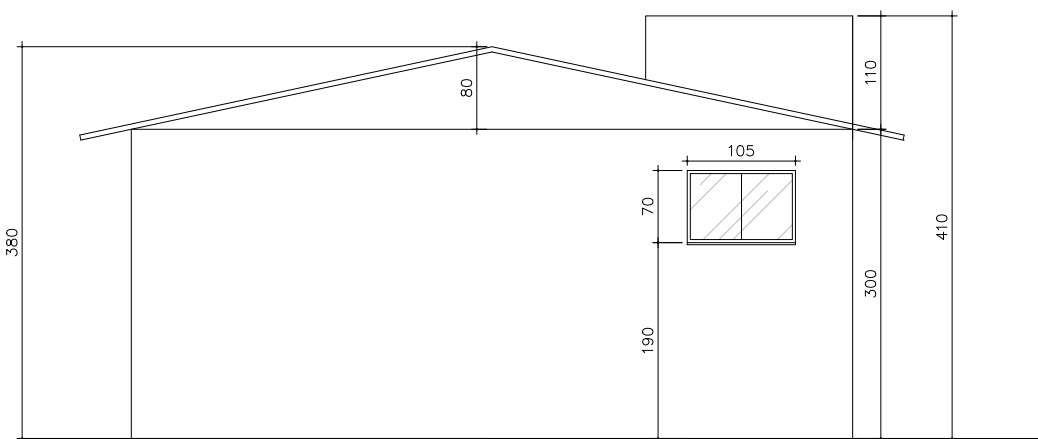

FACHADA DE FUNDO  
PSE  
ESCALA 1/50

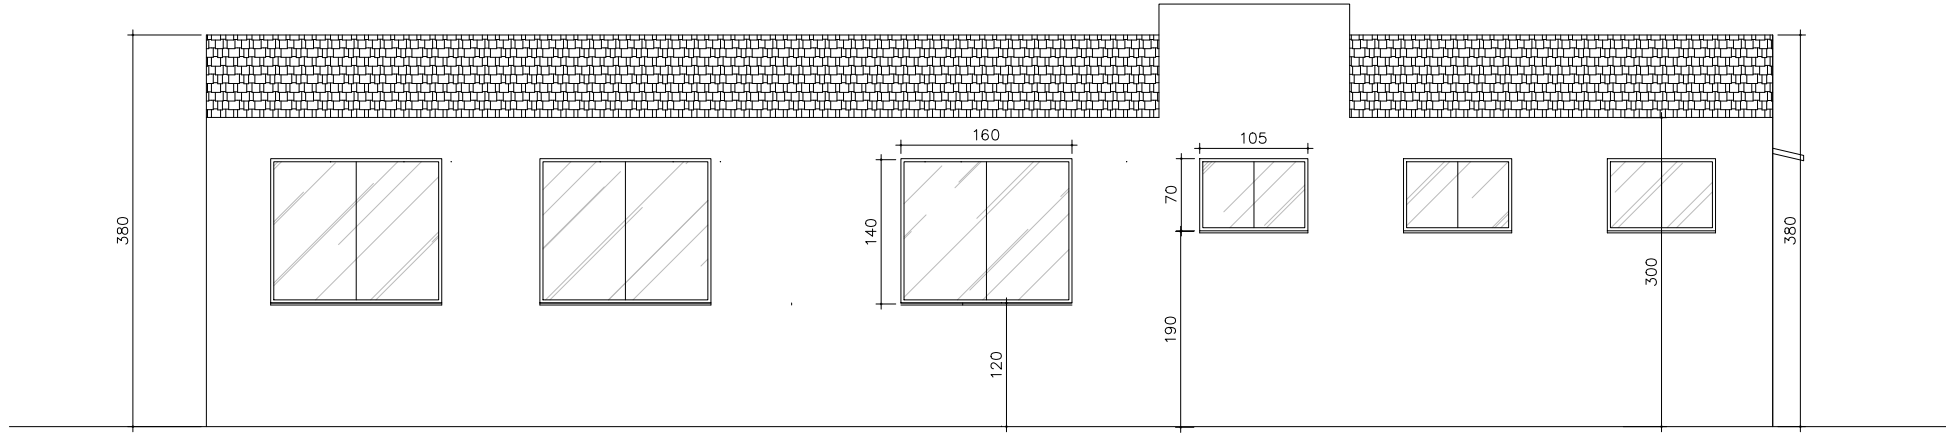

FACHADA LATERAL ESQUERDA  
PSE  
ESCALA 1/50

NOTAS:  
1--CONFERRIR MEDIDAS NO LOCAL.  
2--COTAS EM CENTIMETROS.  
3--VERIFICAR CADRNO DE ESPECIFICAÇÕES E DETALHES PARA ACABAMENTOS, BANCADAS E DIVISÓRIAS.

PREFEITURA MUNICIPAL DE QUELUZITO	
SECRETARIA DE ASSISTÊNCIA SOCIAL	
PSE	
ENDEREÇO: R. FRANCISCO O. ALBUQUERQUE - BAIRRO LEOZINA ALBUQUERQUE	
RESPONSÁVEL DO ESTABELECIMENTO	
PREFEITURA MUNICIPAL DE QUELUZITO	
RESPONSÁVEL TÉCNICO PELO PROJETO: DENEZ OLIVEIRA BEJAR	
CREA-MG: 89.511/D	
PROJETO ARQUITETÔNICO PSE	
ARQUITETURA	
SITUAÇÃO, PLANTA, CORTES E FACHADAS	
01/01	
ARQUIVO:	DATA: 05/2022 ESCALA: INDICADA