



MOUR~AO DE ESCORA
ESC. 1:20

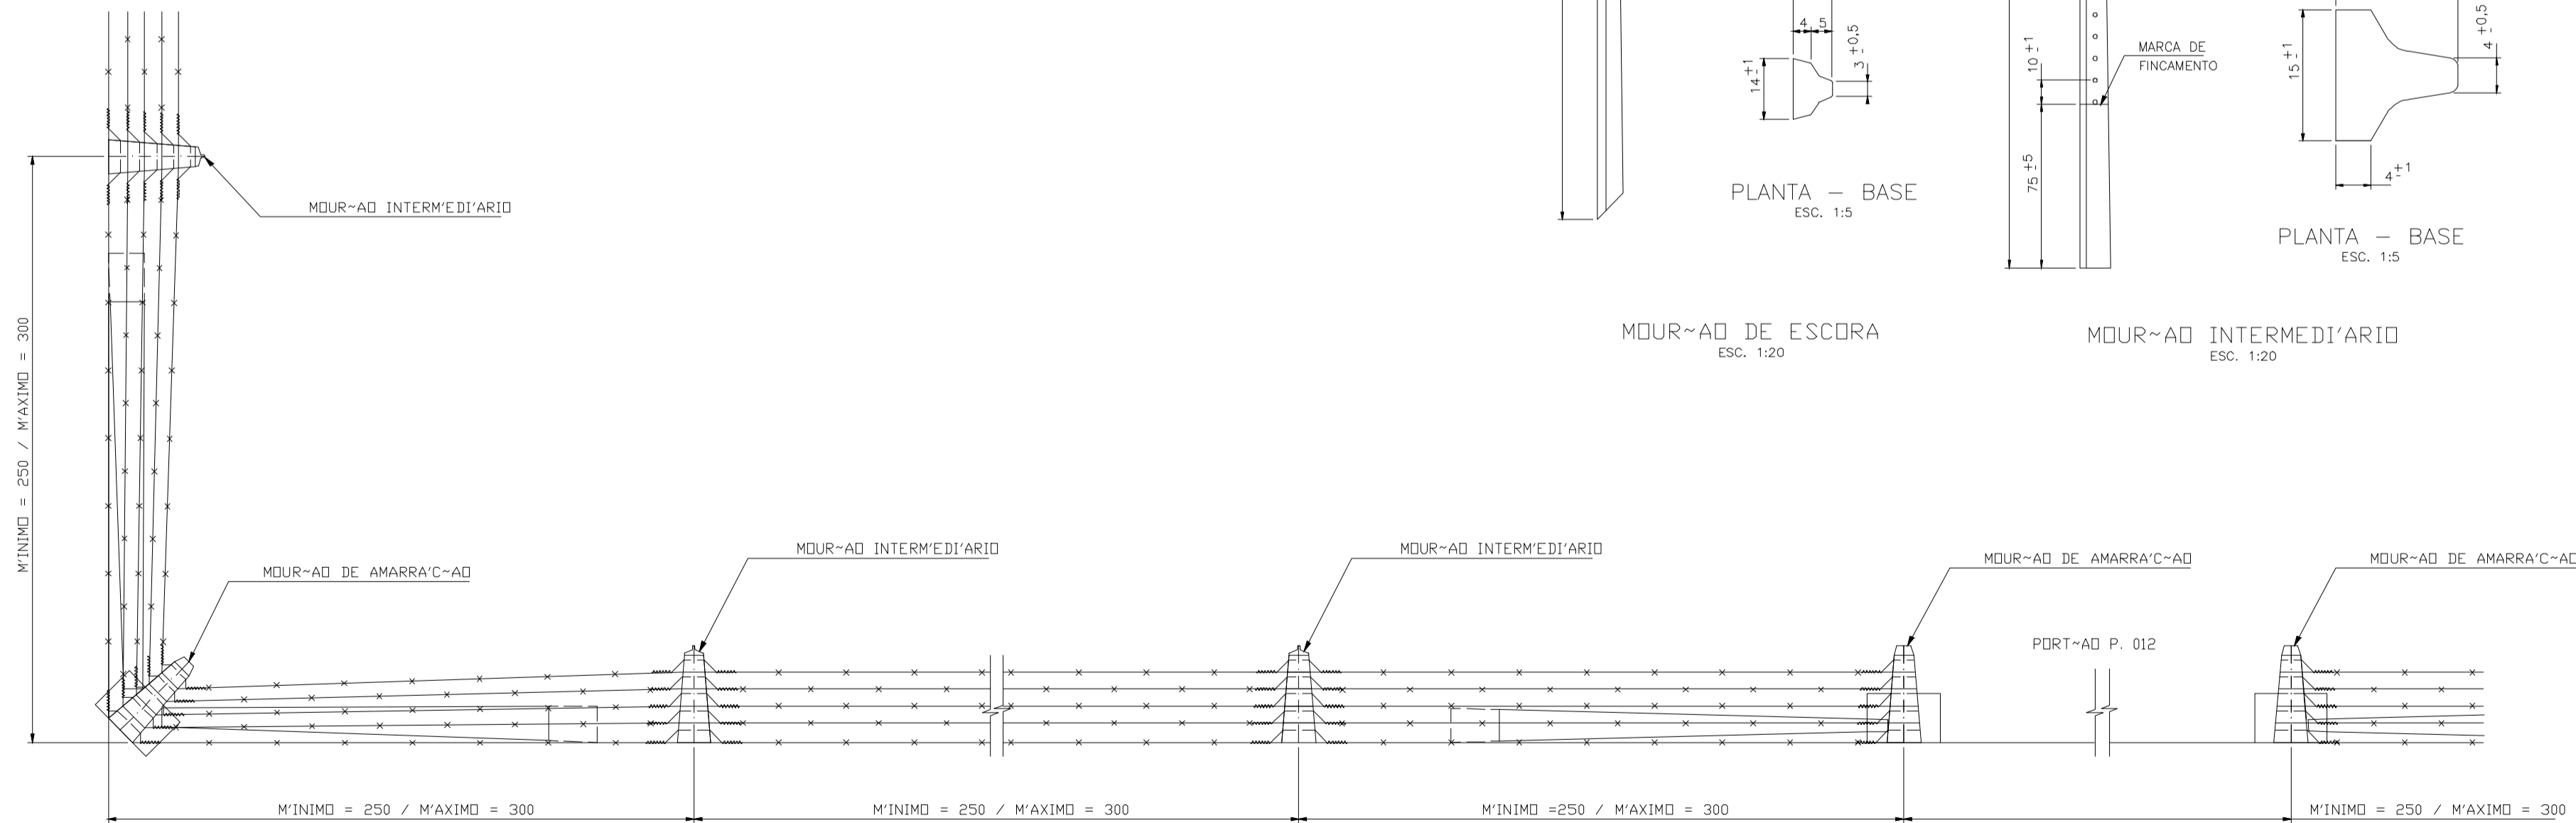

NOTAS:

LEGENDA:

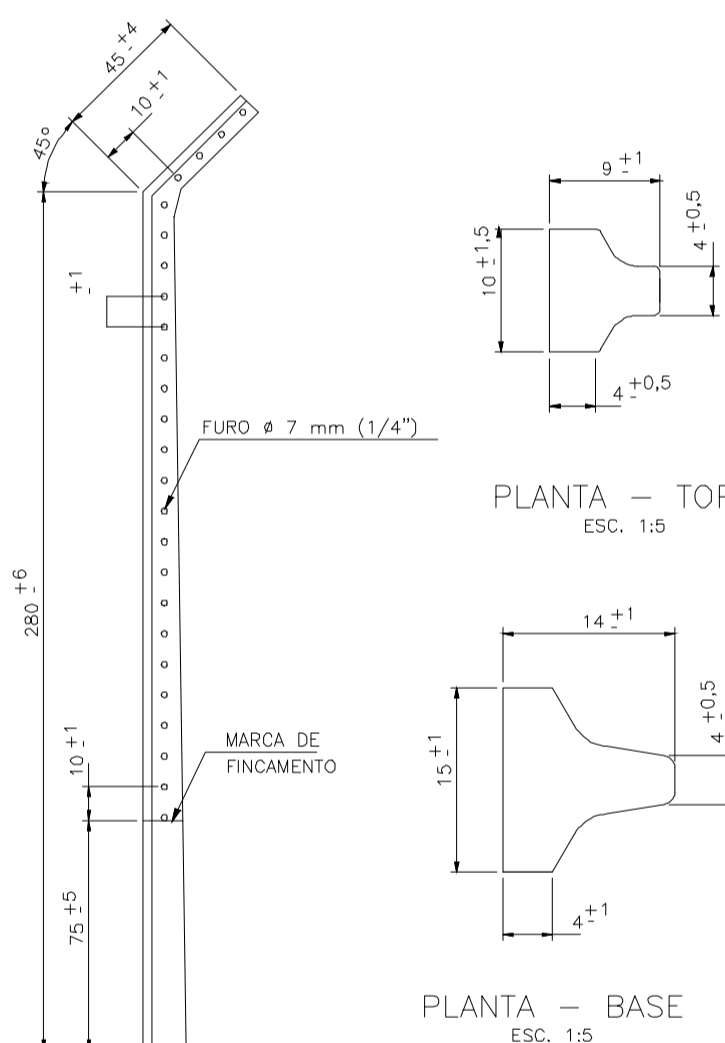

PREFEITURA MUNICIPAL DE QUELUZITO MINAS GERAIS

Rua do Rosário, n° 04 - Centro - Queluzito - MG - Cep 36424-000

RESPONSÁVEL TÉCNICO ELABORAÇÃO:	TÍTULO
Eng. Pref. Mun. Queluzito	SISTEMA DE ABASTECIMENTO DE ÁGUA
RESPONSÁVEL TÉCNICO REVISÃO:	MUNICÍPIO:
Eng. Pref. Mun. Queluzito	QUELUZITO
ÁREA:	LOCAL:
DESENHO: CAD 2017	DISTRITO DE JUREMA E MARACUJÁ
ESCALA: SEM	ESTADO:
DATA: 06/10/2021	MINAS GERAIS
FOLHA: 04/07	

Nº PROJETO 01
www.crea.org.br