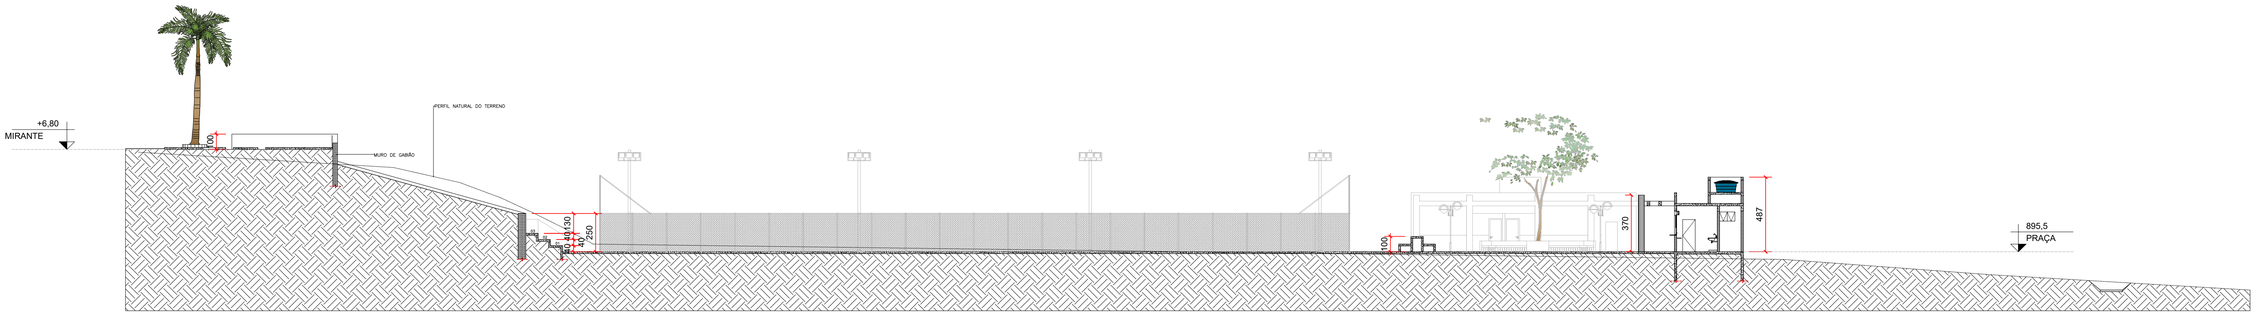

04 CORTE AA
ESC.: 1/200

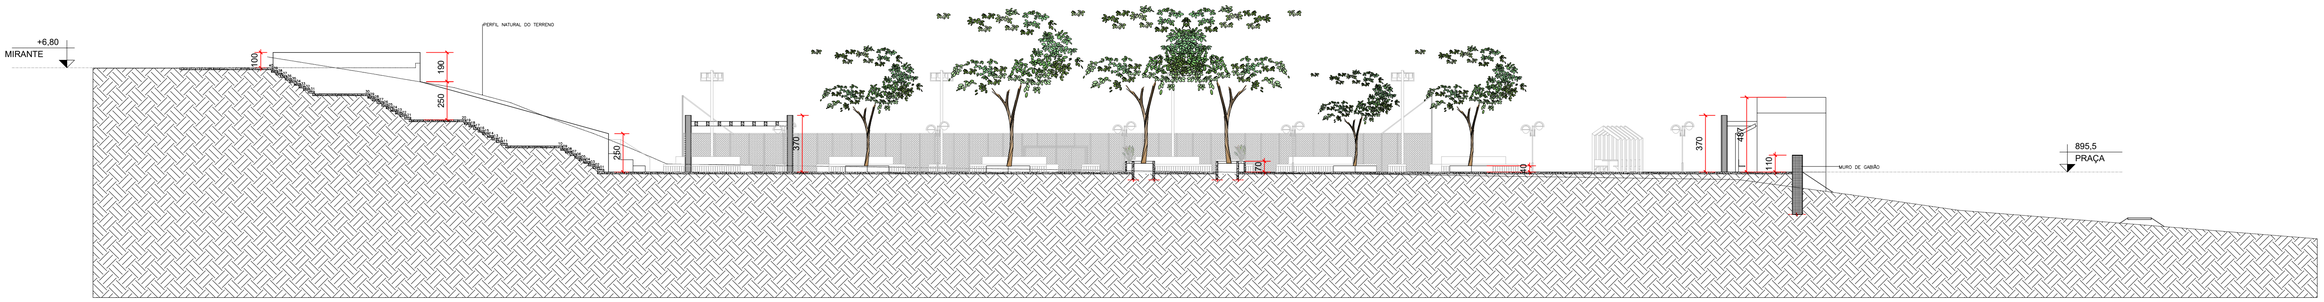

05 CORTE BB
ESC.: 1/200

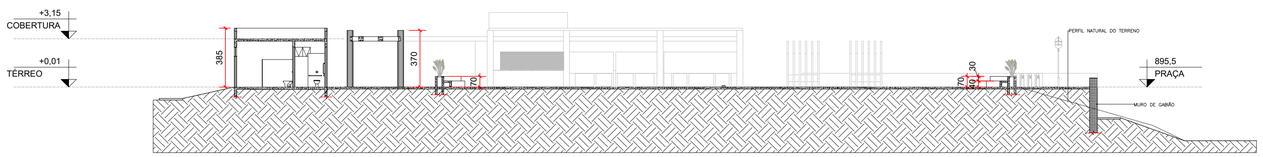

06 CORTE CC
ESC.: 1/200

NOTAS

1- AS COTAS DE DIMENSÃO DOS AMBIENTES ESTÃO EM OSSO (NA PLANTA) OU SEJA, NÃO CONSIDERAM AS ESPESSURAS DOS REVESTIMENTOS.

2- AS COTAS PREVALECEM SOBRE A ESCALA E DEVEM SER CONFERIDAS NO LOCAL.

3- DIMENSÕES EM CENTÍMETROS SALVO INDICAÇÃO EM CONTRÁRIO.

4- AS BONECAS DAS PORTAS POSSUEM 10cm, SALVO INDICAÇÃO EM CONTRÁRIO.

5- TODAS AS ESCADAS (INTERNAS E EXTERNAS) POSSUEM ESPELHOS COM 17cm DE ALTURA E PISOS COM 30cm DE LARGURA, SALVO INDICAÇÃO EM CONTRÁRIO.

6- ALTURA DOS PEITORIS MEDIDAS INTERNAMENTE NO AMBIENTE.

7- TODAS AS ESCADAS TERÃO EM SUAS EXTREMIDADES GUARDA CORPOS METÁLICOS EM AÇO INOX (ONDE INDICADO) COM H=92cm.

8- TODAS AS ÁREAS MOLHADAS (COZINHA, VESTIÁRIOS E SERVIÇO) DEVEM TER ACABAMENTO NO PISO COM PORCELANATO OU CERÂMICA AMBOS ACETINADOS

PREFEITURA MUNICIPAL DE QUELUZITO MG

USO DA PREFEITURA

OBSERVAÇÕES:

EDIFICAÇÕES

ÁREA TOTAL DO TERRENO (m²):	9.395,96	ÁREA DO TERRENO ADQUIRIDA (m²):	480,63	N° DE VAGAS DE ESTACIONAMENTO:	00
ÁREA A DESCONTAR (m²):	18,59	COEFICIENTE DE APROVEITAMENTO:	0,16%	N° DE UNIDADES RESIDENCIAIS:	00
ÁREA TOTAL A CONSTRUIR (m²):	156,89	TAXA DE OCUPAÇÃO:	1,6%	N° DE UNIDADES NÃO RESIDENCIAIS:	02
ÁREA LÍQUIDA (m²):	138,3	TAXA DE PERMEABILIDADE:	42%	ÁREA PERMEÁVEL (m²):	4.150,36

PROJETO DE ARQUITETURA E URBANISMO

IDENTIFICAÇÃO: PRAÇA CAMPO BELO NA CIDADE QUELUZITO

LOGRADOURO: ESTRADA DE ACESSO A COMUNIDADE CAMPO BELO		BAIRRO: COMUNIDADE CAMPO BELO
MATRÍCULA: S/N°	ZONA: RURAL	USO: ESPORTE E LAZER
CONTEÚDO: CORTES A,B e C		DATA: 02/08/2022

RESPONSÁVEL	CONTRATANTE
AUTOR DO PROJETO VAGNO ANDRÉ DE SOUSA CAU: A163909-9	HIDRA ENGENHARIA E CONSULTORIA LTDA CNPJ 08211091/0001-16
VAGNO ANDRÉ DE SOUSA	DENEB OLIVEIRA BEJAR (SÓCIA)

VAGNO ANDRE DE SOUSA:10245131655
Assinado de forma digital por VAGNO ANDRE DE SOUSA:10245131655
Dados: 2022.08.03 21:29:01 -03'00'

PROPRIETÁRIO:
PREFEITURA MUNICIPAL DE QUELUZITO
CNPJ: 19.718.410/0001-09

DANILO RODRIGUES DE ALBUQUERQUE (PREFEITO MUNICIPAL DE QUELUZITO)

FOLHA: 04/13
REVISÃO: 01
TIPO: ARQ