


12 PLANTA BAIXA QUIOSQUES
Esc.: 1/50

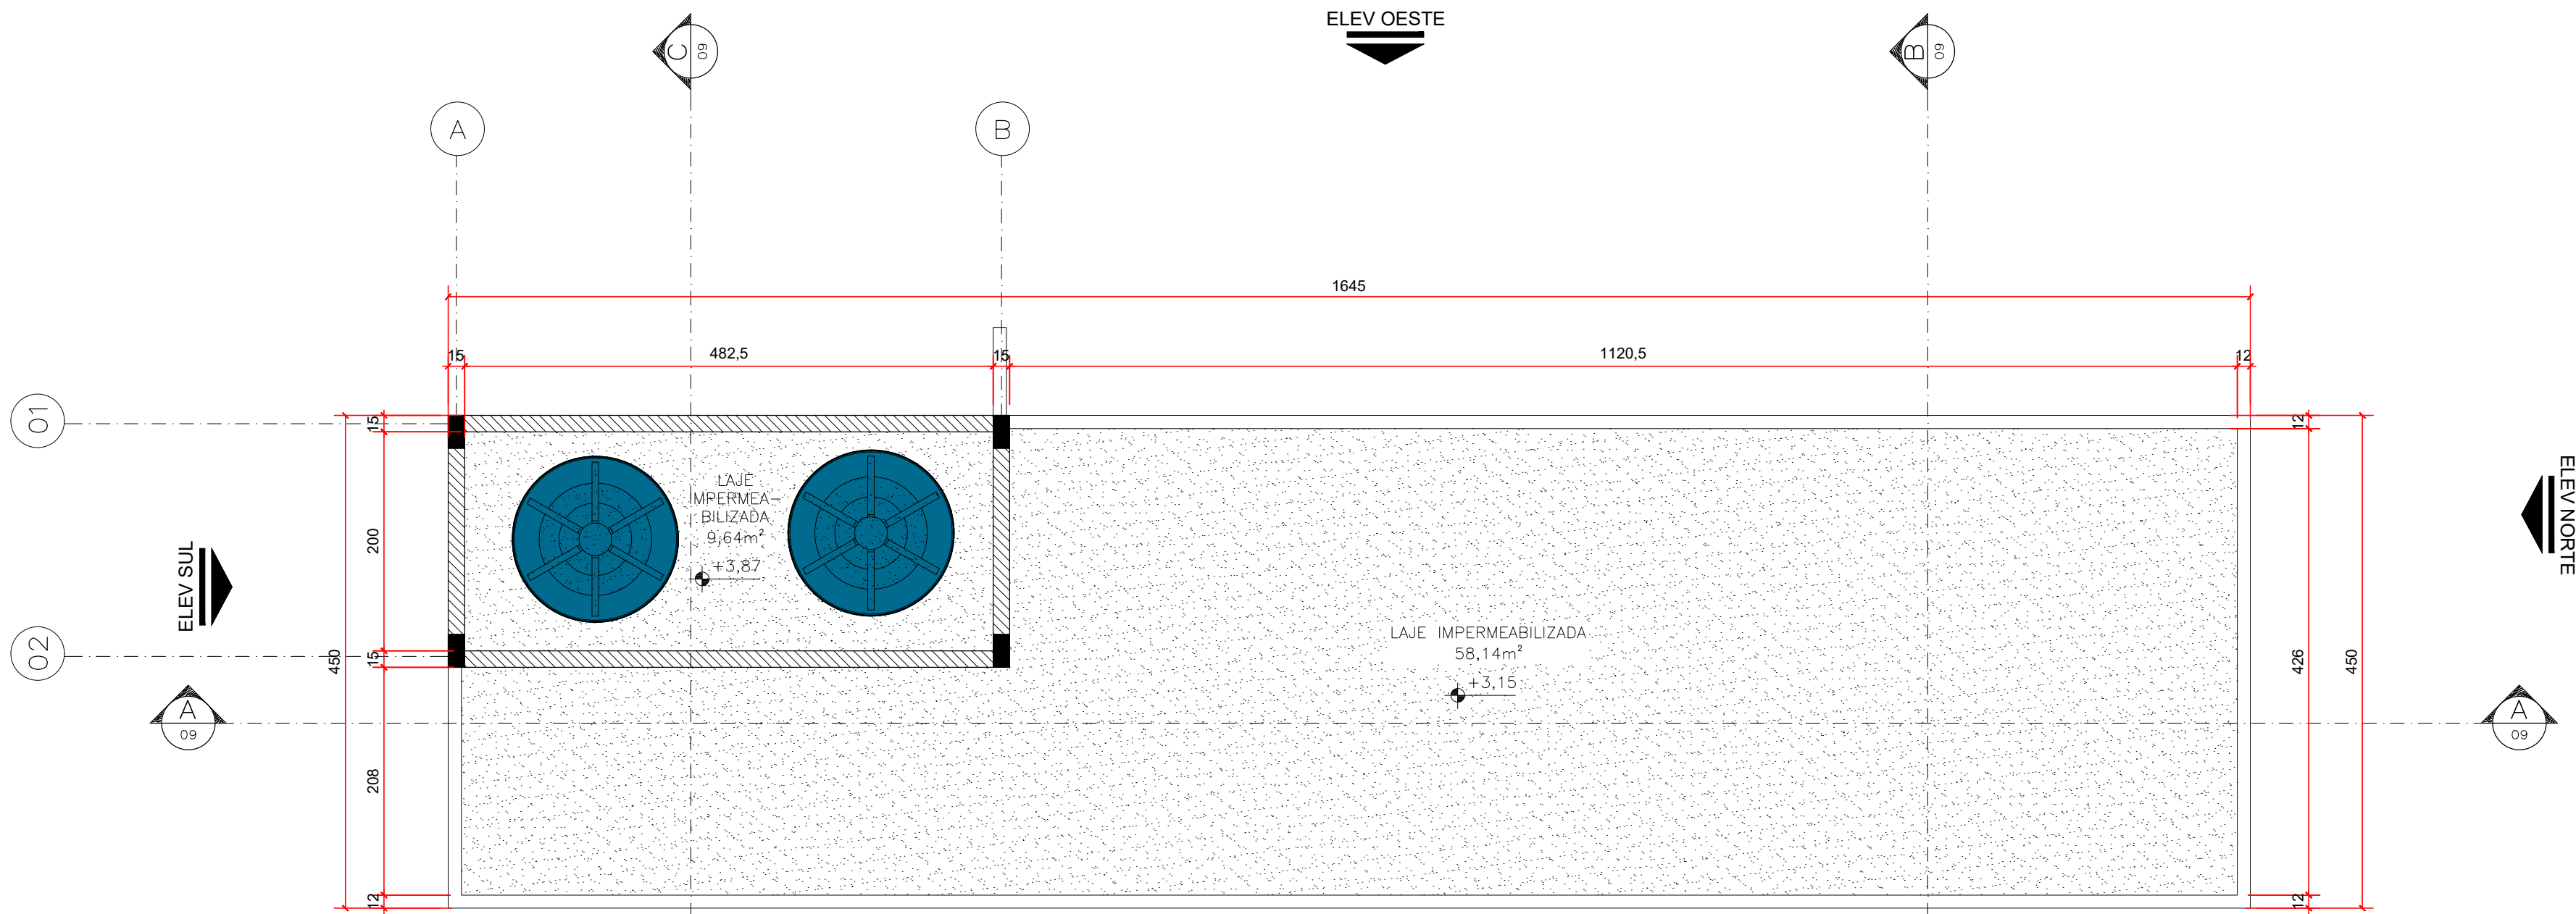

13 PLANTA DE COBERTURA
Esc.: 1/50

LEGENDA DE REPRESENTAÇÃO GRÁFICA

	ALVENARIA A CONSTRUIR		INDICAÇÃO DE EIXOS ESTRUTURAIS
	PISO BRUTO EM PLANTAS		INDICAÇÃO DE CORTES
	PISO BRUTO EM CORTES		ROSA DOS VENTOS

NOTAS

- AS COTAS DE DIMENSÃO DOS AMBIENTES ESTÃO EM OSSO (NA PLANTA) OU SEJA, NÃO CONSIDERAM AS ESPESSURAS DOS REVESTIMENTOS.
- AS COTAS PREVALECEM SOBRE A ESCALA E DEVEM SER CONFERIDAS NO LOCAL.
- DIMENSÕES EM CENTÍMETROS SALVO INDICAÇÃO EM CONTRÁRIO.
- AS BONECAS DAS PORTAS POSSUEM 10cm, SALVO INDICAÇÃO EM CONTRÁRIO.
- TODAS AS ESCADAS (INTERNAS E EXTERNAS) POSSUEM ESPELHOS COM 17cm DE ALTURA E PISOS COM 30cm DE LARGURA, SALVO INDICAÇÃO EM CONTRÁRIO.
- ALTURA DOS PEITORIS MEDIDAS INTERNAMENTE NO AMBIENTE.
- TODAS AS ESCADAS TERÃO EM SUAS EXTREMIDADES GUARDA CORPOS METÁLICOS EM AÇO INOX (ONDE INDICADO) COM H=92cm.
- TODAS AS ÁREAS MOLHADAS (COZINHA, VESTIÁRIOS E SERVIÇO) DEVEM TER ACABAMENTO NO PISO COM PORCELANATO OU CERÂMICA AMBOS ACETINADOS

PREFEITURA MUNICIPAL DE QUELUZITO MG

OBSERVAÇÕES:			
--------------	--	--	--

EDIFICAÇÕES

ÁREA TOTAL DO TERRENO (m²):	9.395,96	ÁREA DO TERRENO ADQUIRIDA (m²):	480,63	Nº DE VAGAS DE ESTACIONAMENTO:	00
ÁREA A DESCONTAR (m²):	18,59	COEFICIENTE DE APROVEITAMENTO:	0,16%	Nº DE UNIDADES RESIDENCIAIS:	00
ÁREA TOTAL A CONSTRUIR (m²):	156,89	TAXA DE OCUPAÇÃO:	1,6%	Nº DE UNIDADES NÃO RESIDENCIAIS:	02
ÁREA LÍQUIDA (m²):	138,3	TAXA DE PERMEABILIDADE:	42%	ÁREA PERMEÁVEL (m²):	4.150,36

PROJETO DE ARQUITETURA E URBANISMO

IDENTIFICAÇÃO: PRAÇA CAMPO BELO NA CIDADE QUELUZITO		
LOGRADOURO: ESTRADA DE ACESSO A COMUNIDADE CAMPO BELO	BAIRRO: COMUNIDADE CAMPO BELO	
MATRÍCULA: SINº	ZONA: RURAL	USO: ESPORTE E LAZER
CONTEÚDO: PLANTA BAIXA E COBERTURA		DATA: 02/08/2022

RESPONSÁVEL		CONTRATANTE	
AUTOR DO PROJETO VAGNO ANDRÉ DE SOUSA CAU: A163909-9		HIDRA ENGENHARIA E CONSULTORIA LTDA CNPJ 08211091/0001-16	
VAGNO ANDRÉ DE SOUSA		DENEB OLIVEIRA BEJAR (SÓCIA)	
PROPRIETÁRIO: PREFEITURA MUNICIPAL DE QUELUZITO CNPJ: 19.718.410/0001-09			
DANILO RODRIGUES DE ALBUQUERQUE (PREFEITO MUNICIPAL DE QUELUZITO)			
		TIPO: ARQ	REVISÃO: 01