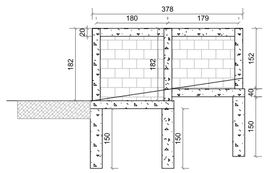

MURO DE ARRIMO 02 E 03
VISTA LATERAL
ESCALA: 1/100

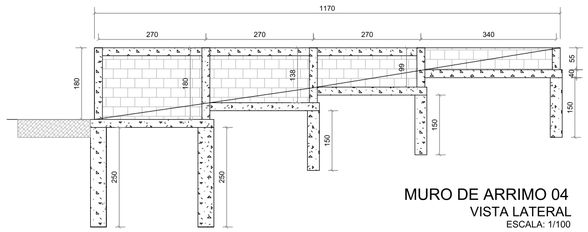

MURO DE ARRIMO 04
VISTA LATERAL
ESCALA: 1/100

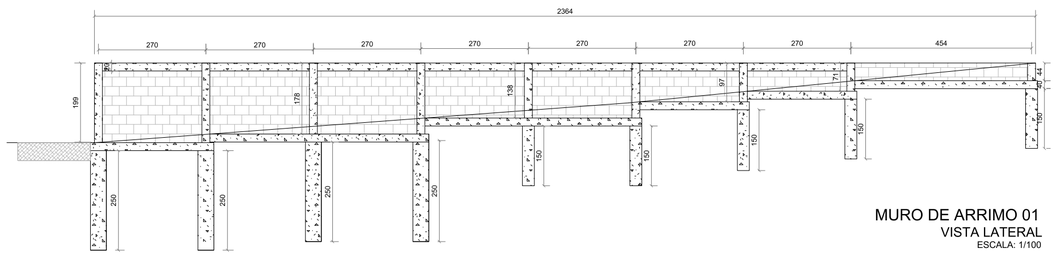

MURO DE ARRIMO 01
VISTA LATERAL
ESCALA: 1/100

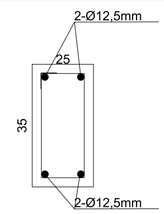

N2 -Ø5,0mm C/18cm
L= 106cm

DETALHE CINTA INFERIOR - FCK 25 MPA
ESCALA 1:10

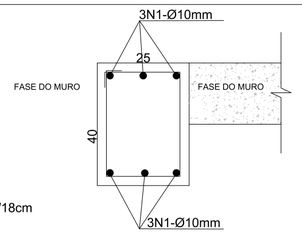

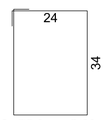

N2 -Ø5,0mm C/20cm
L= 140 cm

DETALHE PILAR - FCK 25 MPA

ESCALA 1:20

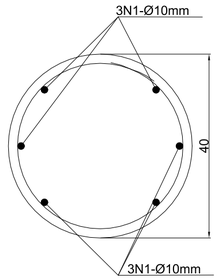

DETALHE ESTACAS
H = VARIÁVEL
ESCALA 1:20

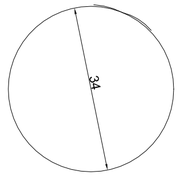

N2 -Ø5,0mm C/20cm
L= 190cm

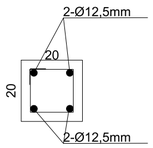

N2 -Ø5,0mm C/18cm
L= 66 cm

DETALHE VIGA SUPERIOR- FCK 25 MPA
ESCALA 1:10

MURO DE ARRIMO - TIPO 01

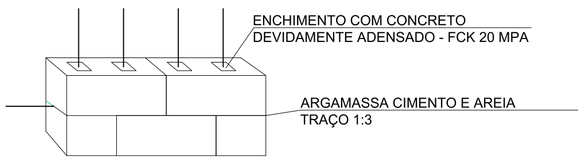

DETALHES DE ALVENARIA EM BLOCOS DE CONCRETO
CHEIOS (FCK =20MPA E D=20x20x40 CM)

BARRAS DE Ø 5MM NA HORIZONTAL E VERTICAL
- CONFORME DESENHO
ESCALA ..... S/ ESC.

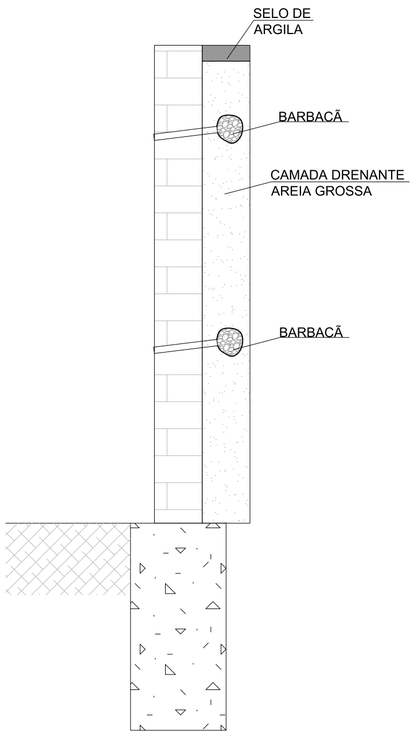

DETALHE DRENAGEM
CAMADA DE AREIA E BARBACÃS
ESCALA ..... S/ ESC.

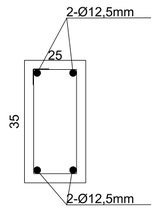

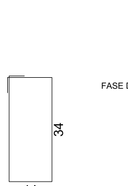

N2 -Ø5,0mm C/18cm
L= 106cm

DETALHE CINTA INFERIOR - FCK 25 MPA
ESCALA 1:10

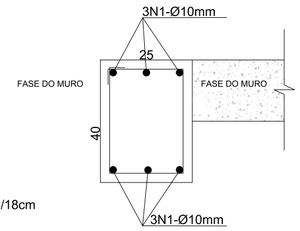

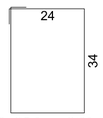

N2 -Ø5,0mm C/20cm
L= 140 cm

DETALHE PILAR - FCK 25 MPA

ESCALA 1:20

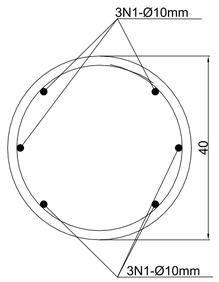

DETALHE ESTACAS
H = VARIÁVEL
ESCALA 1:20

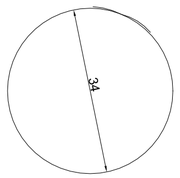

N2 -Ø5,0mm C/20cm
L= 190cm

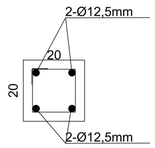

N2 -Ø5,0mm C/18cm
L= 66 cm

DETALHE VIGA SUPERIOR- FCK 25 MPA
ESCALA 1:10

MURO DE ARRIMO - TIPO 01

NOTAS:
1- DIMENSÕES EM CM, SALVO INDICAÇÕES CONTRÁRIAS.

HIDRA PROJETOS E CONSULTORIA LTDA
R.T. DENEB OLIVEIRA BEJAR
CREA/MG 89.511/D

COORDENAÇÃO	DOB
PROJETO	DOB
DESENHO	DOB

PREFEITURA DE QUELUZITO
MUNICIPIO DE QUELUZITO–MG
PRAÇA E PLAYGROUND
BAIRRO LEOZINA ALBUQUERQUE
MURO DE ARRIMO

FORMATO	ESCALA	ID	REVISÃO	FOLHA
A1	INDICADA		a	03
	DATA 08/2022			