
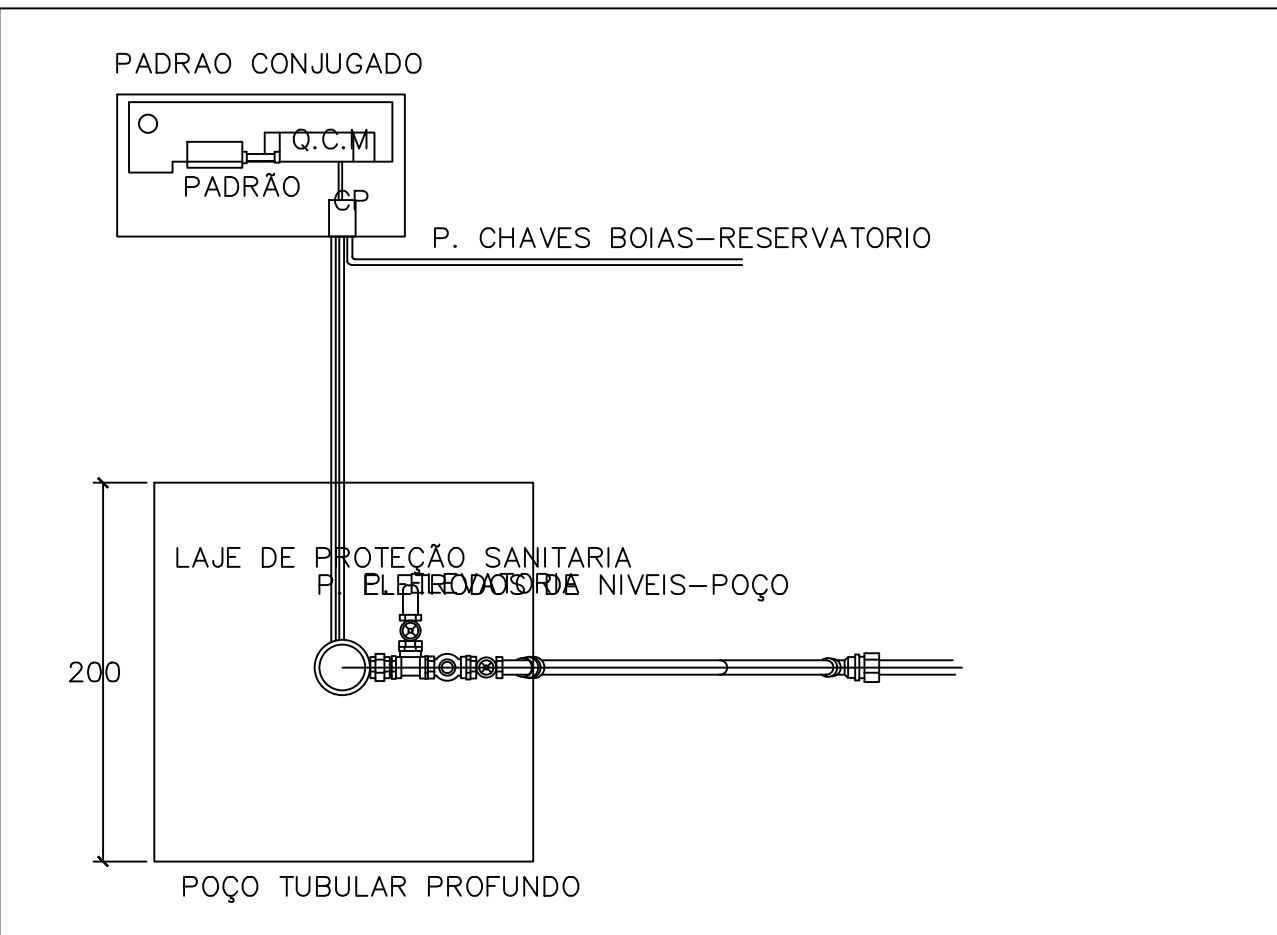
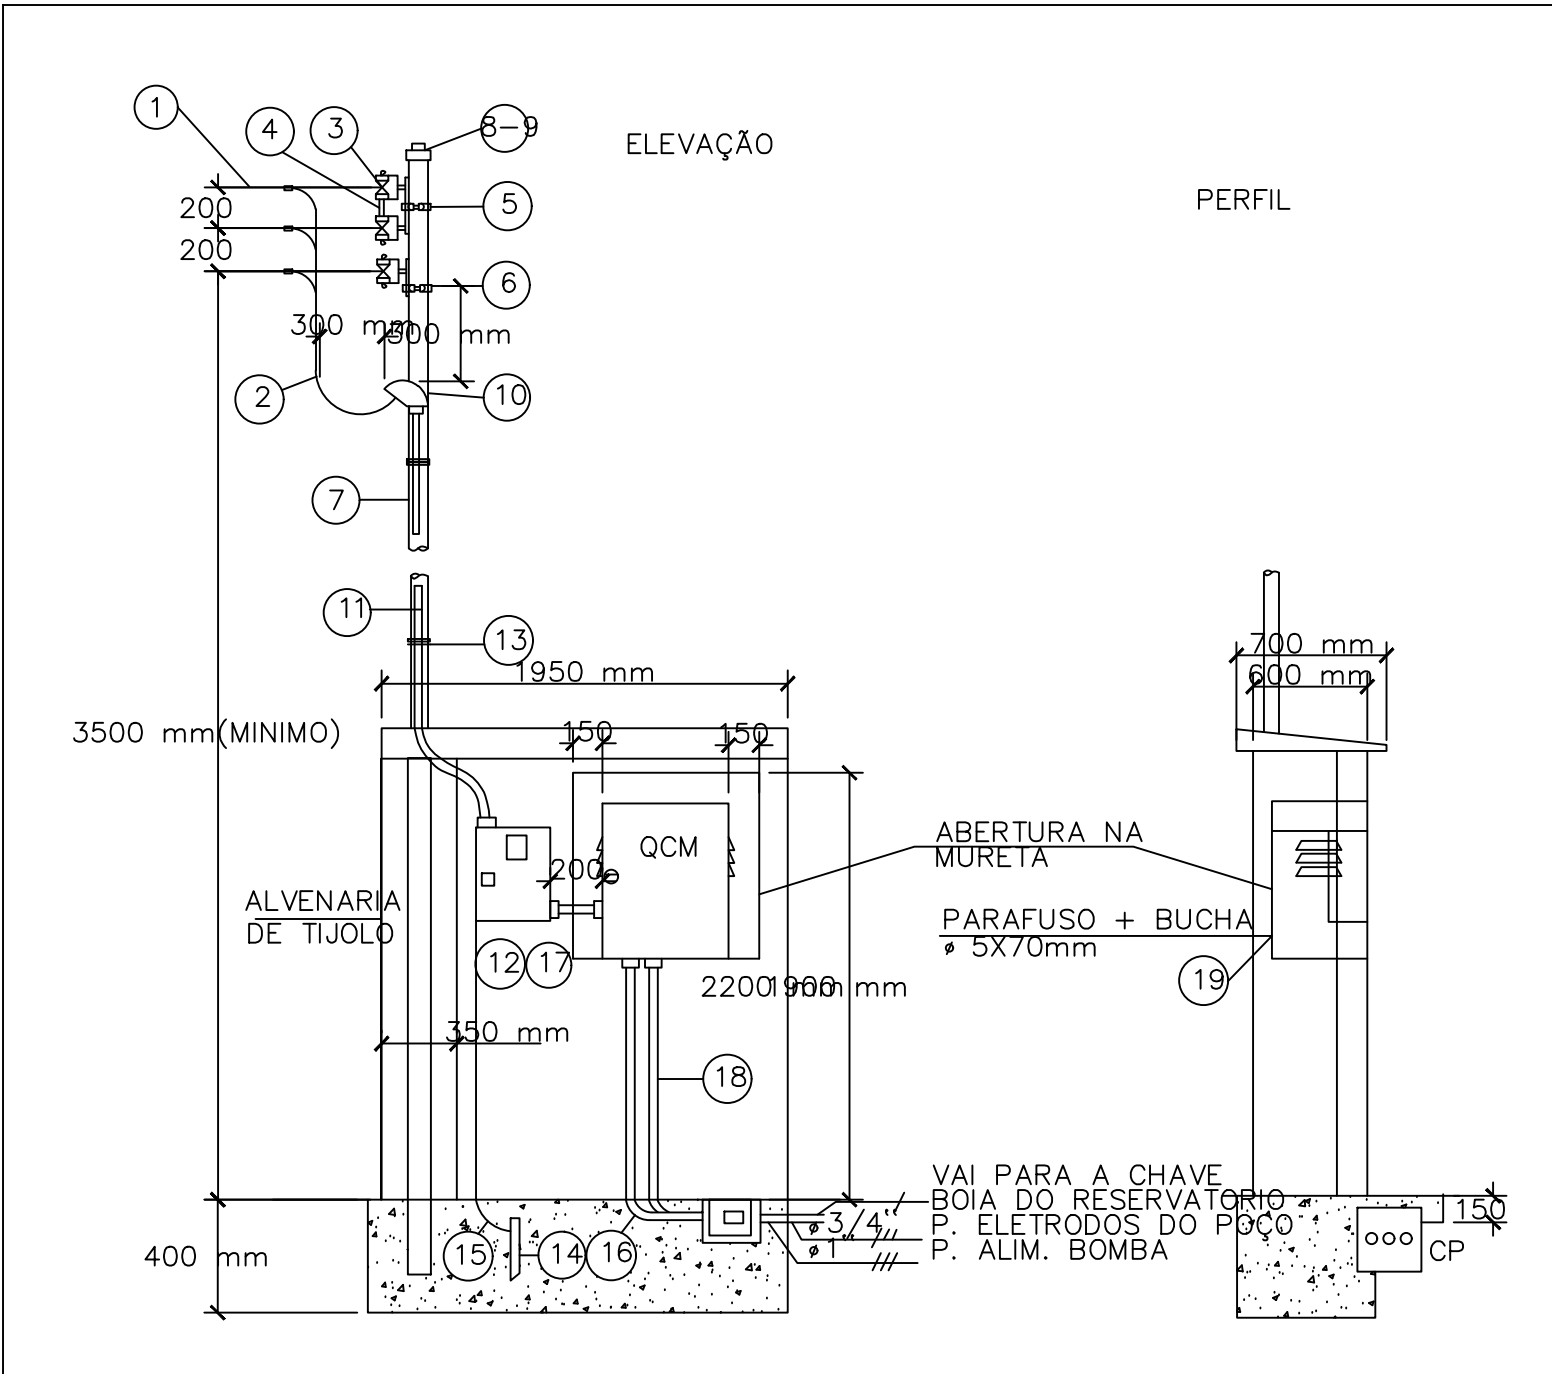
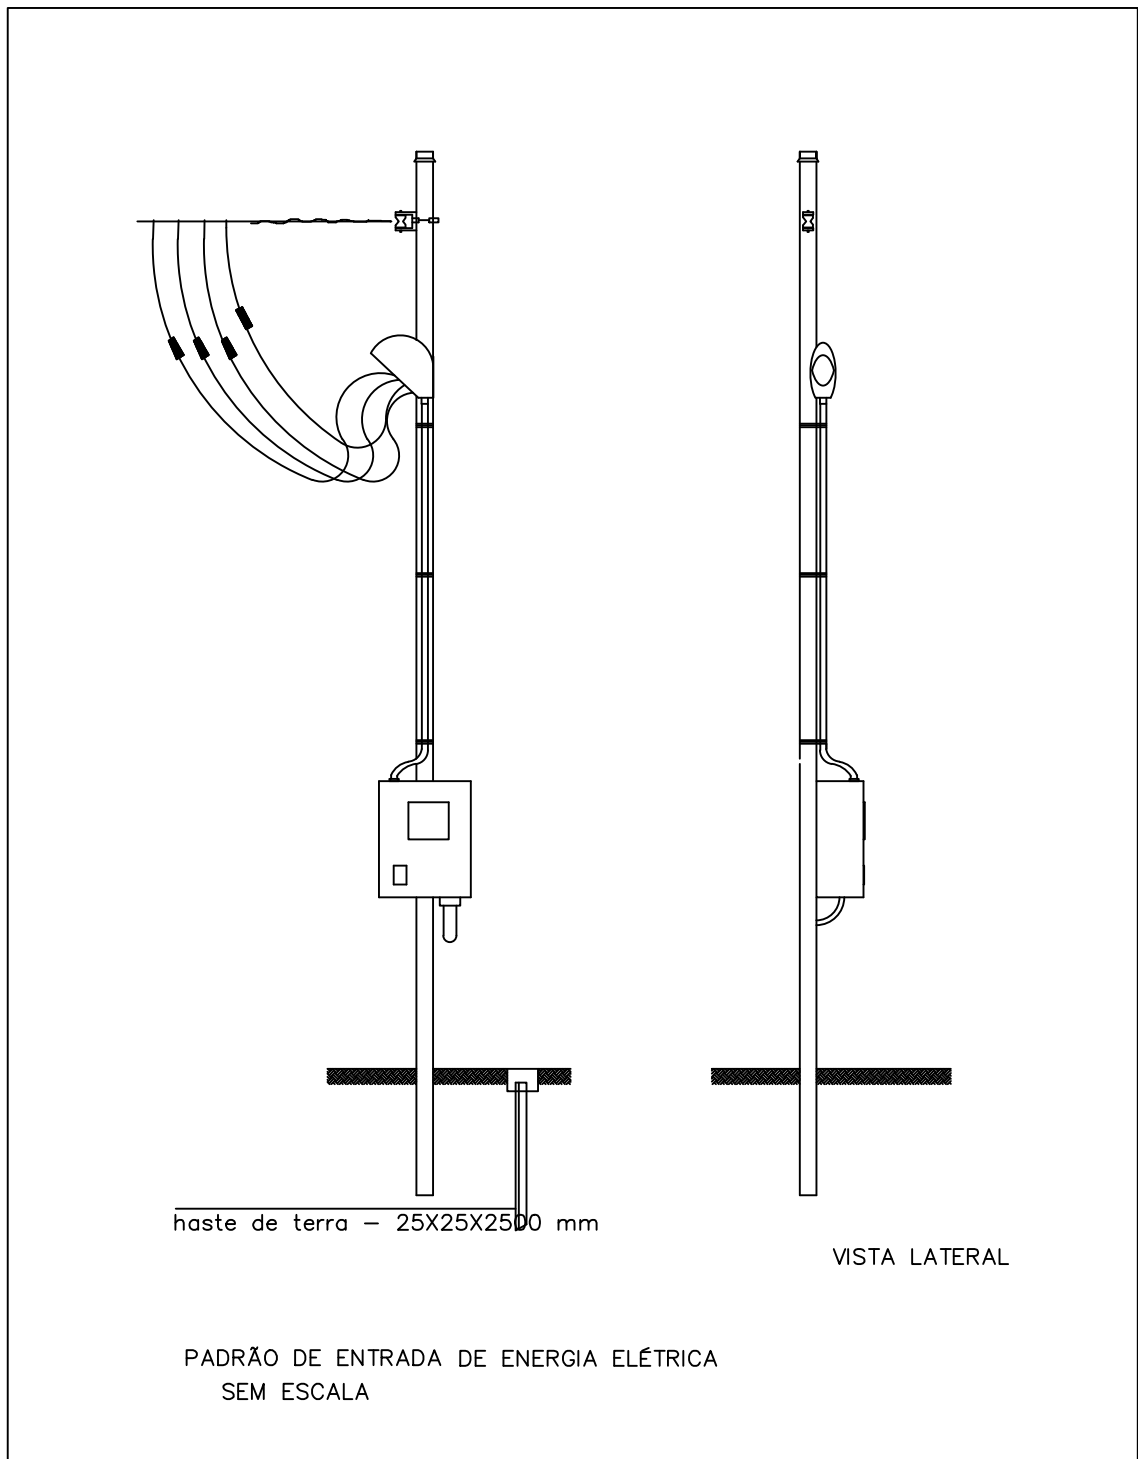


PLANTA SEM ESCALA

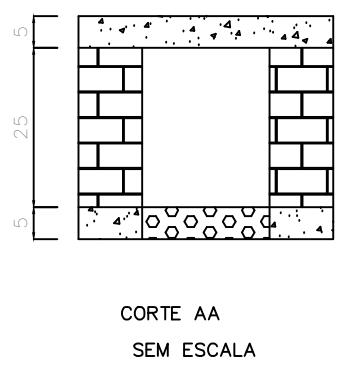

VISTA EM PLANTA

NOTAS:

LEGENDA:

 PREFEITURA MUNICIPAL DE QUELUZITO MINAS GERAIS Rua do Rosário, n° 04 - Centro - Queluzito - MG - Cep 36424-000			
RESPONSÁVEL TÉCNICO ELABORAÇÃO: Eng. Pref. Mun. Queluzito		TÍTULO SISTEMA DE ABASTECIMENTO DE ÁGUA	
RESPONSÁVEL TÉCNICO REVISÃO: Eng. Pref. Mun. Queluzito		MUNICÍPIO: QUELUZITO	
ÁREA: SANEAMENTO	DESENHO: CAD 2017	FORMATO: A1	LOCAL: DISTRITO DE JUREMA E MARACUJÁ
ESCALA: SEM	DATA: 06/10/2021	FOLHA: 07/07	ESTADO: MINAS GERAIS