

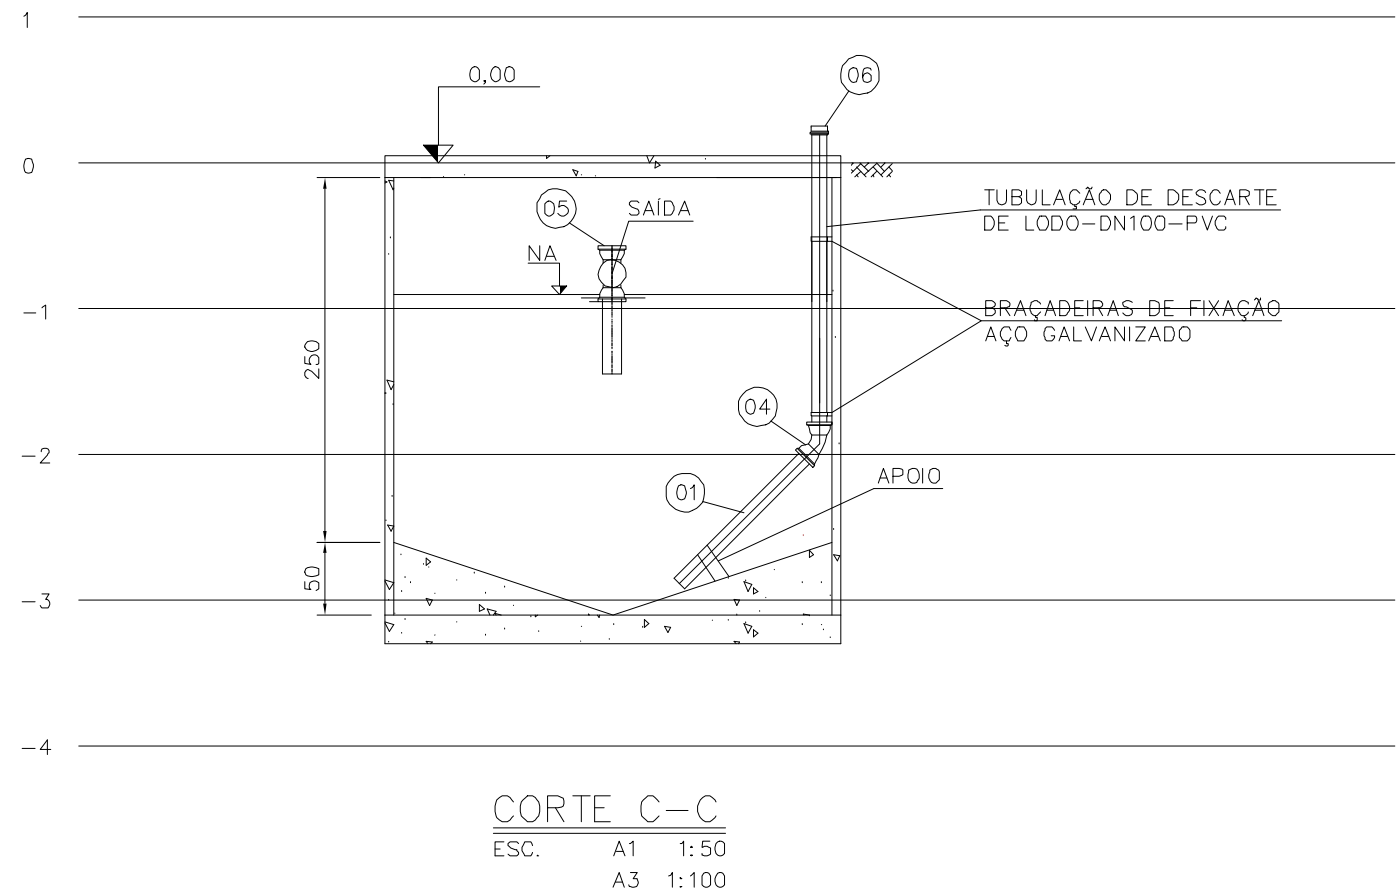
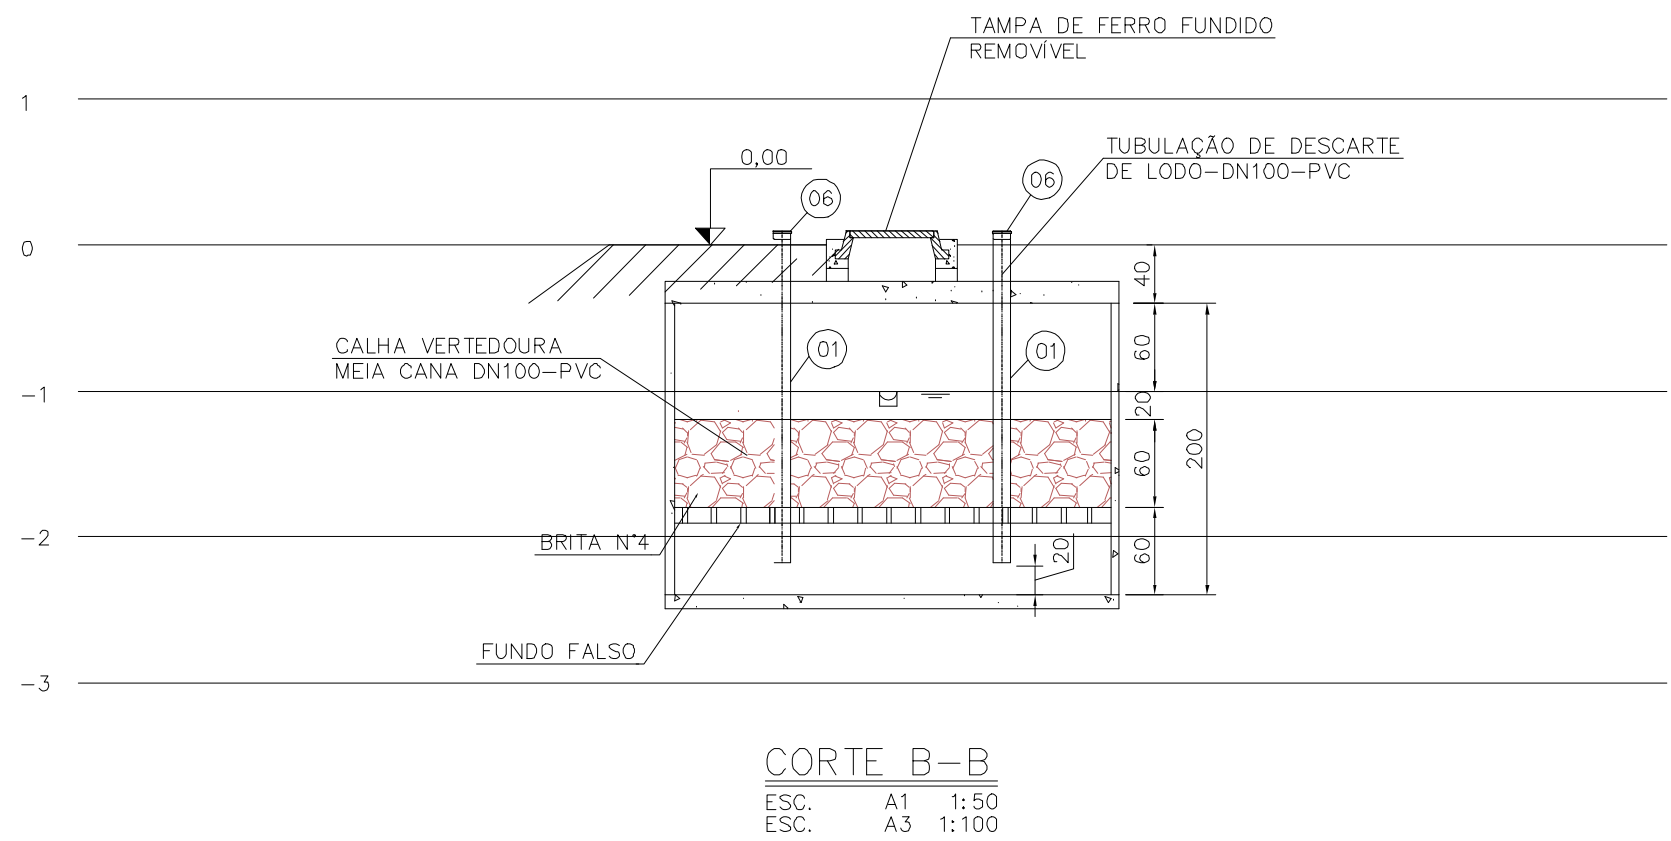


DETALHE DA ALA DE LANÇAMENTO  
ESC. A1 1:50  
A3 1:100




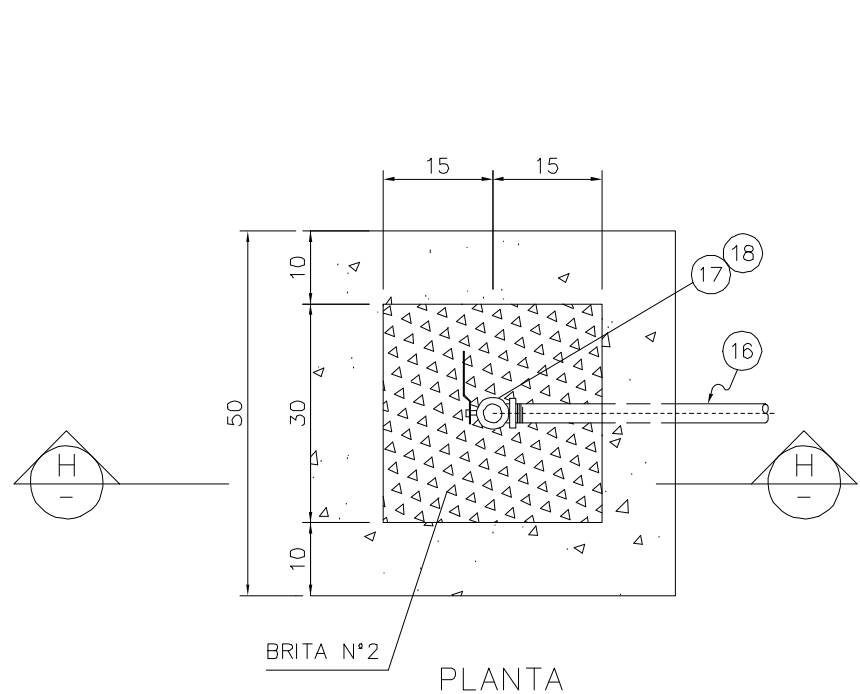


RELAÇÃO DE MATERIAIS				
FOSSA-FILTRO 02 - INTERLIGAÇÃO				
No.	DISCRIMINAÇÃO	UNID.	DIAM.	QUANT.
PVC TIPO ESGOTO SÉRIE NORMAL (LINHA PREDIAL)				
01	TUBO PVC TIPO PONTA E BOLSA	m	100	61,00
02	CURVA 90° RÁDIO LONGO PVC TIPO PONTA E BOLSA	pg	100	01
03	LUVA DE PVC COM BOLSAS	pg	100	01
04	CURVA 45° PVC TIPO PONTA E BOLSA	pg	100	01
05	TE PVC TIPO PONTA E BOLSA	pg	100	03
06	CAP PVC ESGOTO	pg	100	06
ÁGUA DE SERVIÇO PVC ROSCÁVEL (LINHA PREDIAL)				
15	JOELHO 90° PVC ROSCÁVEL	pg	1/2"	01
16	TUBO DE PVC ROSCÁVEL	m	1/2"	6,00
17	REGISTRO DE ESFERA VS ROSCÁVEL EM PVC, DE TIGRE OU SIMILAR	pg	1/2"	01
18	ADAPTADOR PVC PARA MANGUEIRA	pg	1/2"	01

NOTAS:  
1 - DIMENSÕES EM CENTÍMETRO, DIÂMETROS EM MILÍMETRO E ELEVAÇÕES EM METRO, EXCETO ONDE INDICADO.

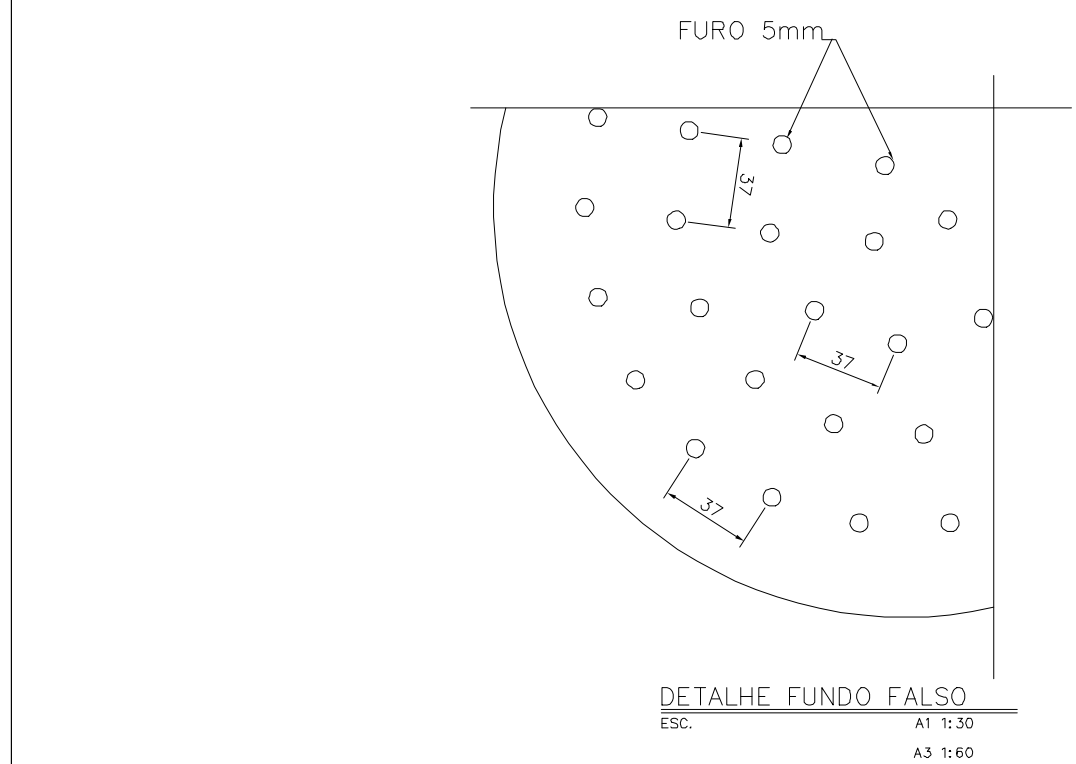

DETALHE - TORNEIRA DA ÁGUA DE SERVIÇO  
ESC. A1 1:10  
A3 1:20

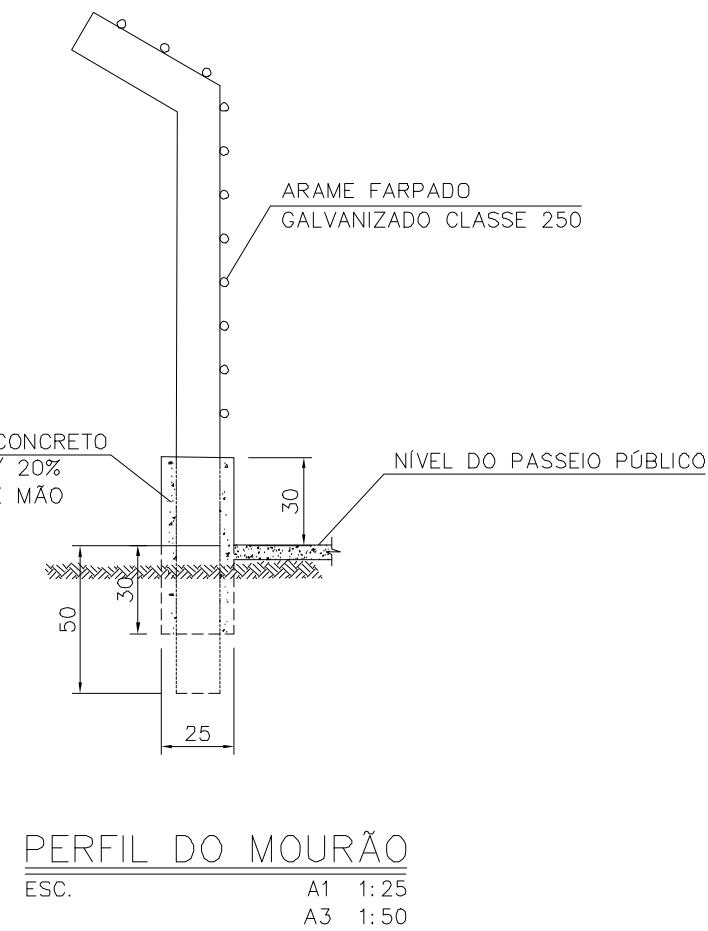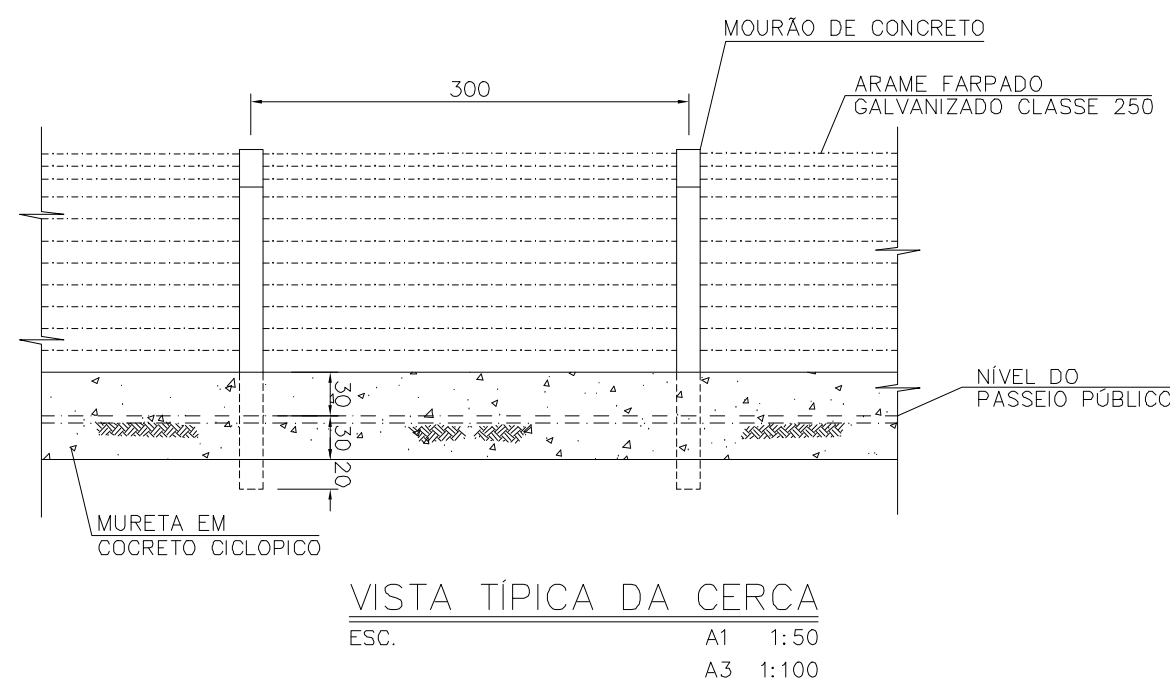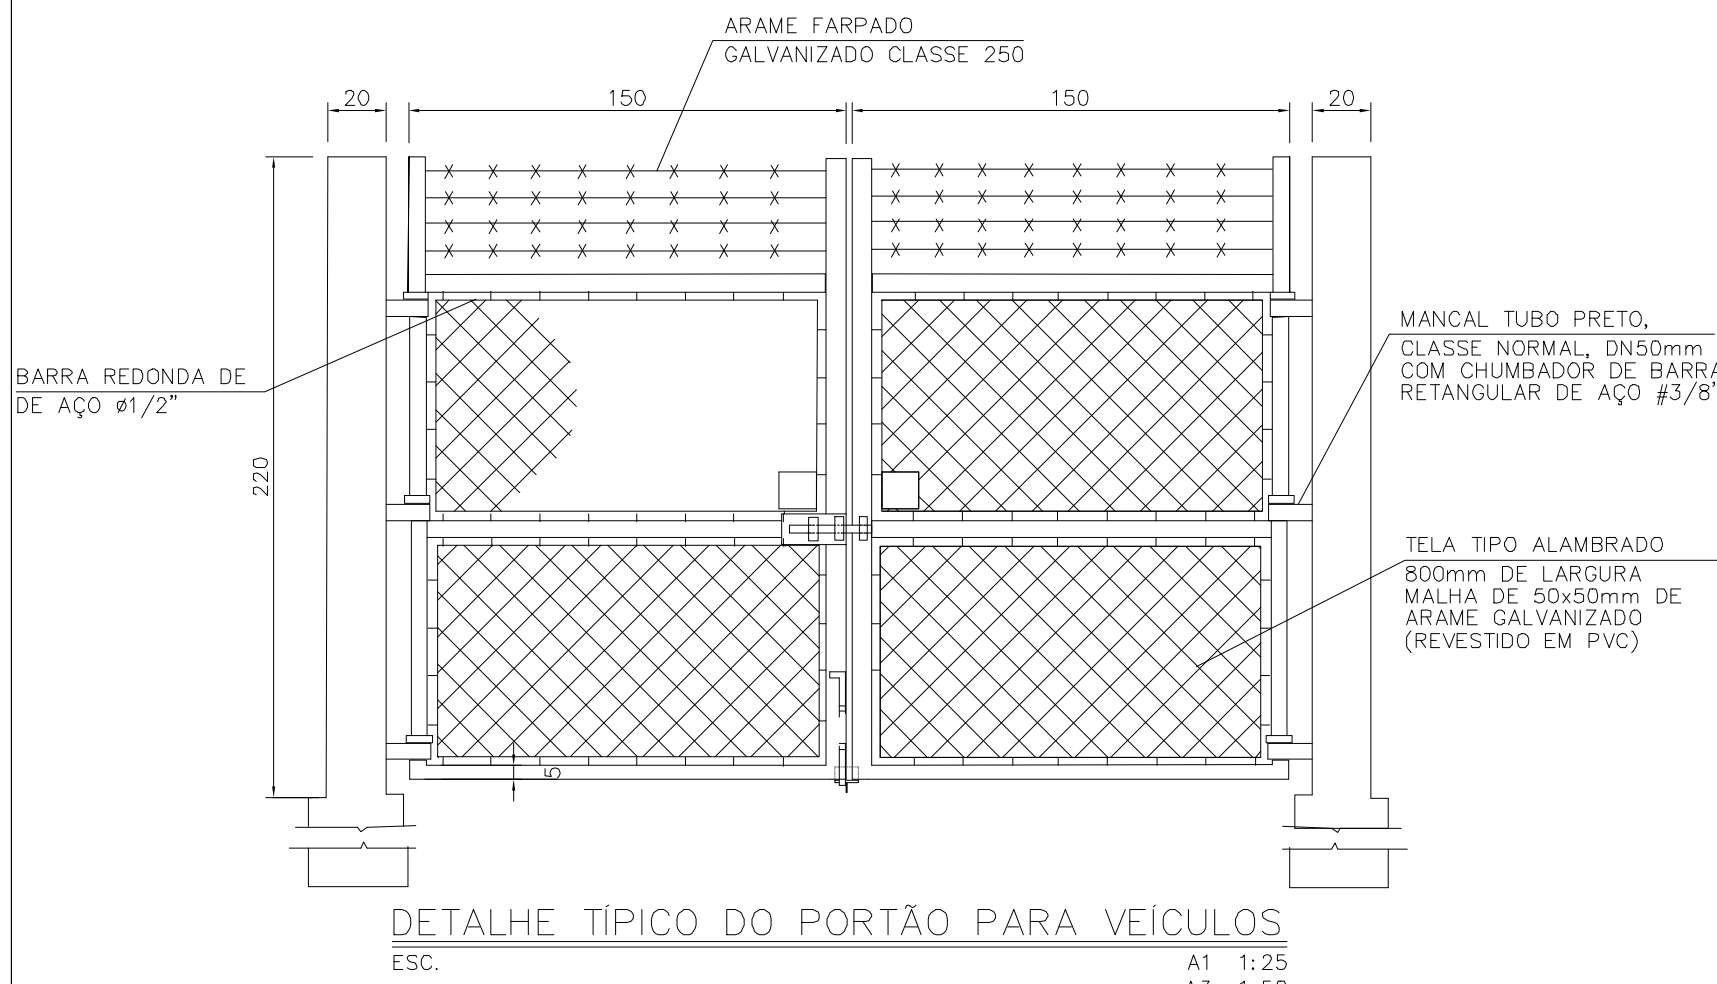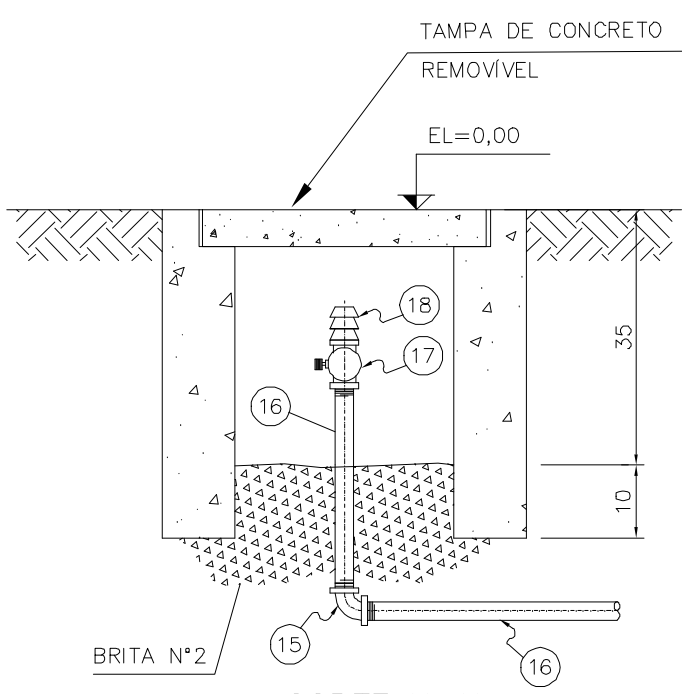

PREFEITURA MUNICIPAL DE QUELUZITO	
PAVIMENTAÇÃO ASFÁLTICA	
ESTRADA CAMPO BELO - QUELUZITO	
ENDEREÇO:	ESTRADA CAMPO BELO - QUELUZITO
PROPRIETÁRIO:	PREFEITURA MUNICIPAL DE QUELUZITO
RESPONSÁVEL TÉCNICO PELO PROJETO:	DENEB OLIVEIRA BEJAR
CREA-MG:	89.511/D
PROJETO ESGOTAMENTO SANITÁRIO	
SISTEMA FOSSA / FILTRO	
ARQUIVO:	ESCALA INDICADA