



ADMINISTRATIVO

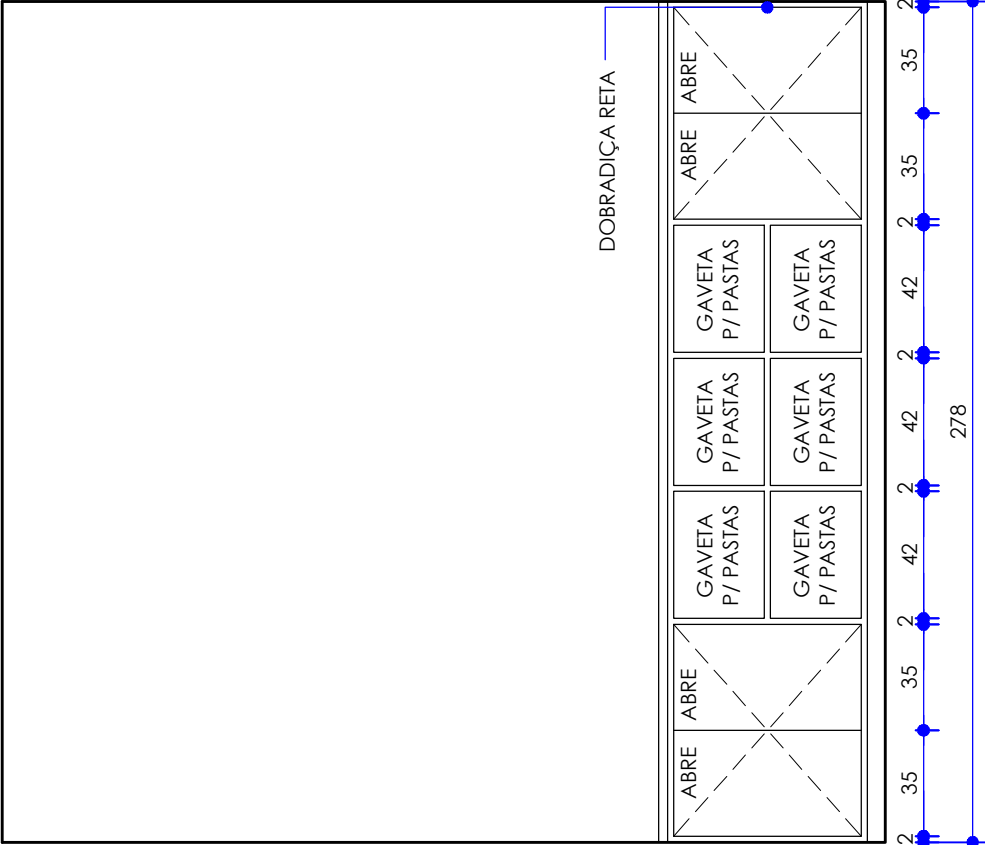

1/50
MATERIAL MDF FRAPÉ ARAUCO

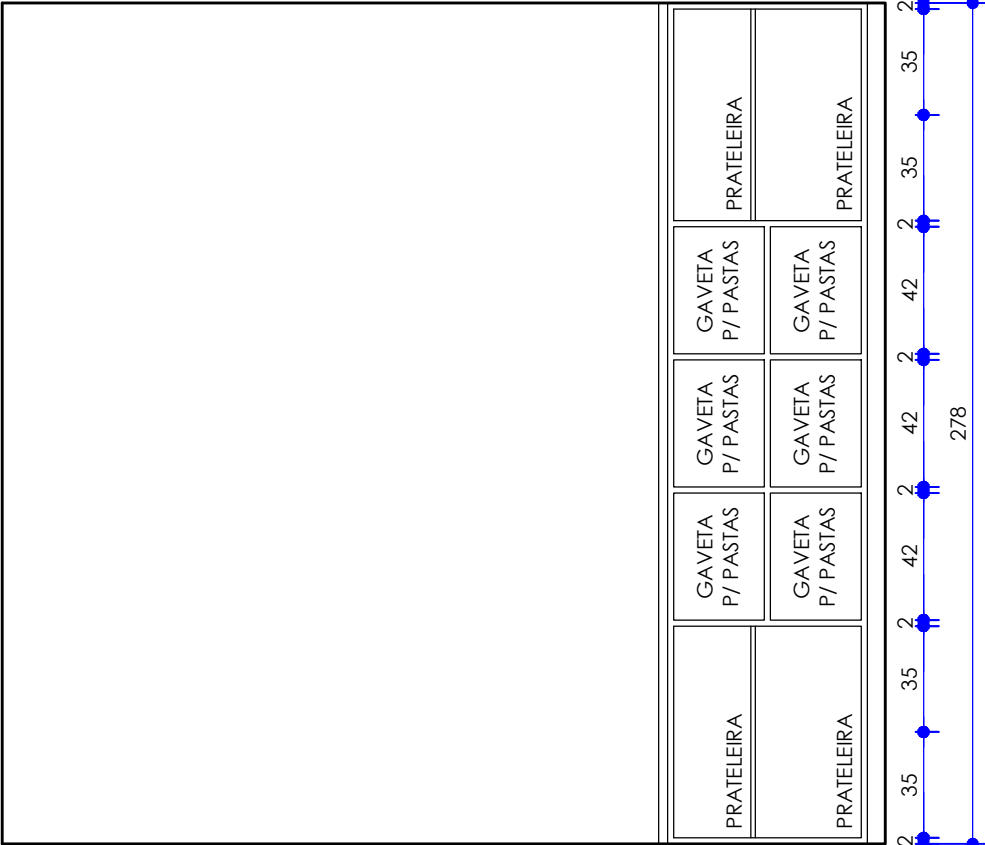

ELEVAÇÃO C - VISTA INTERNA


1/25

MATERIAL MDF FRAPÉ ARAUCO
PUXADOR - CAVA 45°

ELEVAÇÃO C - VISTA EXTERNA

1/25


MATERIAL MDF FRAPÉ ARAUCO
PUXADOR - CAVA 45°

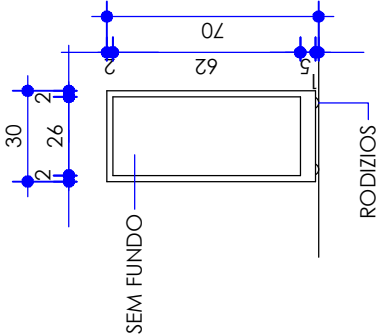

ELEVAÇÃO FRONTAL
CARRINHO CPU

1/25


MATERIAL MDF FRAPÊ ARAUCO

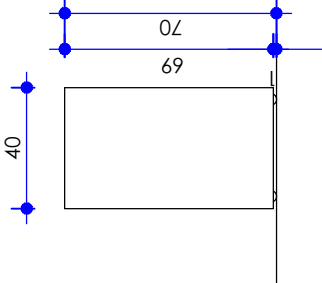

ELEVAÇÃO LATERAL
CARRINHO CPU

1/25


MATERIAL MDF FRAPÊ ARAUCO

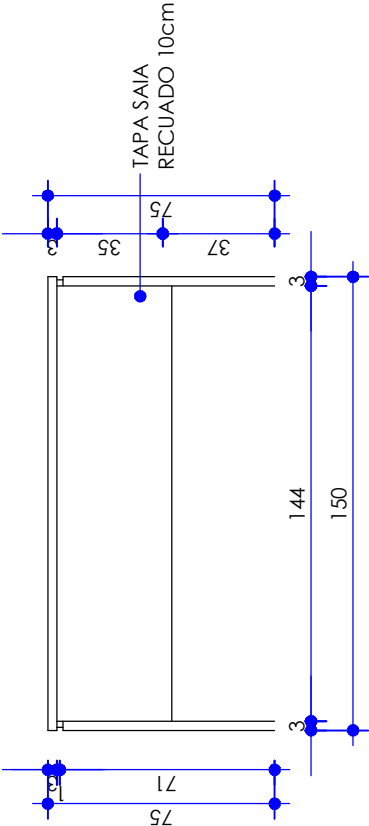

ELEVAÇÃO A

1/25


MATERIAL MDF FRAPÊ ARAUCO

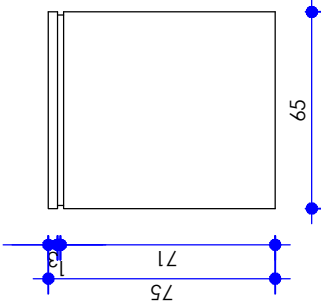


ELEVAÇÃO B

1/25


MATERIAL MDF FRAPÊ ARAUCO

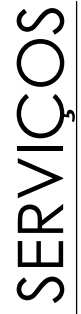

MATERIAL MDF BRANCO

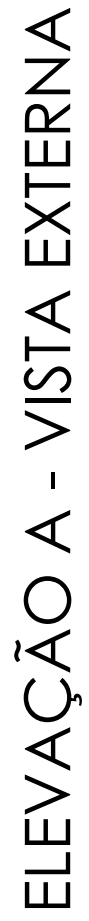


MATERIAL MDF BRANCO
PUXADOR - PERFIL METÁLICO

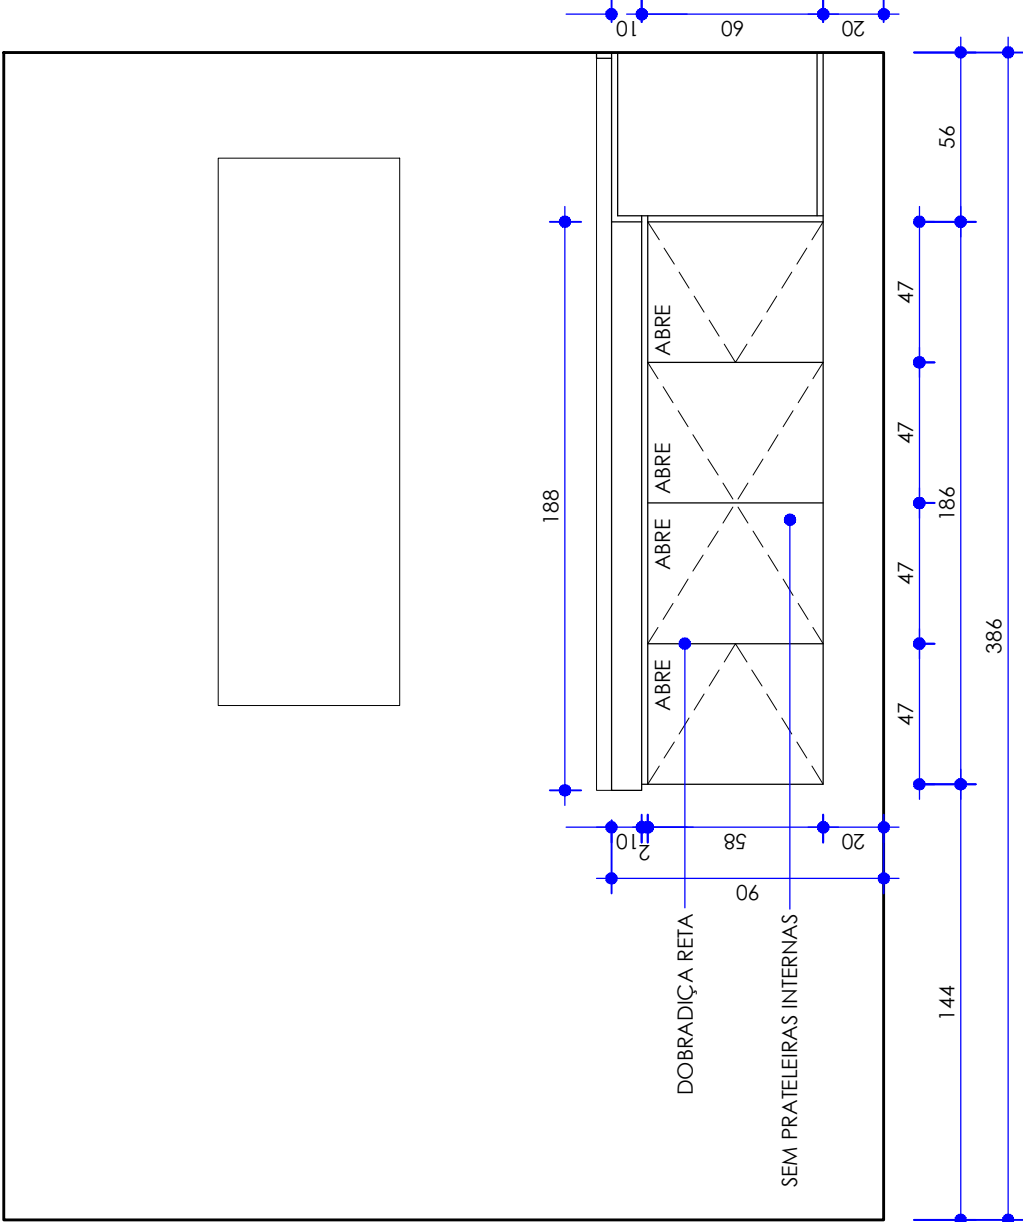

ELEVAÇÃO B - VISTA EXTERNA

1/25


MATERIAL MDF BRANCO
PUXADOR - PERFIL METÁLICO

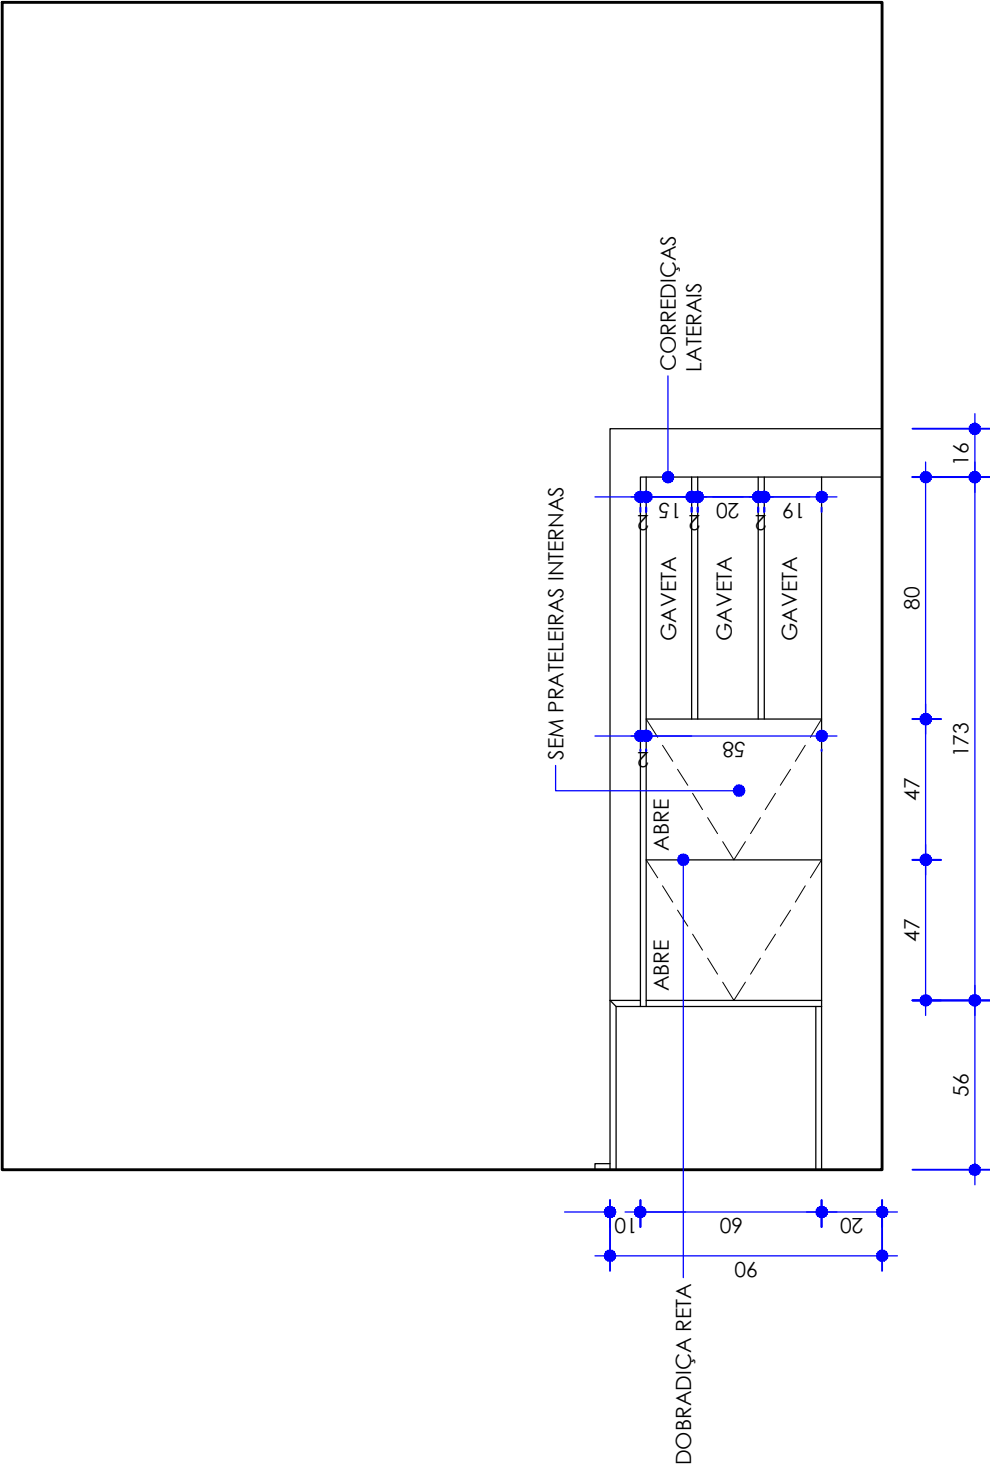

ELEVAÇÃO C - VISTA EXTERNA

1/25


MATERIAL MDF BRANCO
PUXADOR - PERFIL METÁLICO

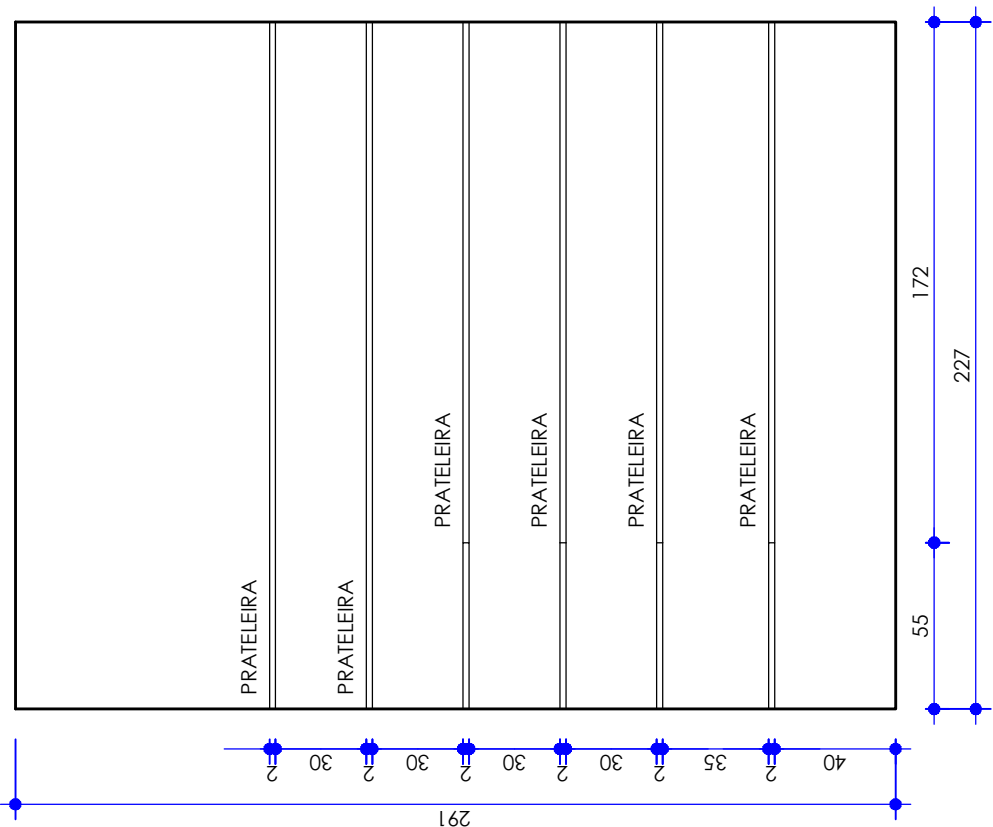

ELEVACÃO D

1/25


MATERIAL MDF BRANCO

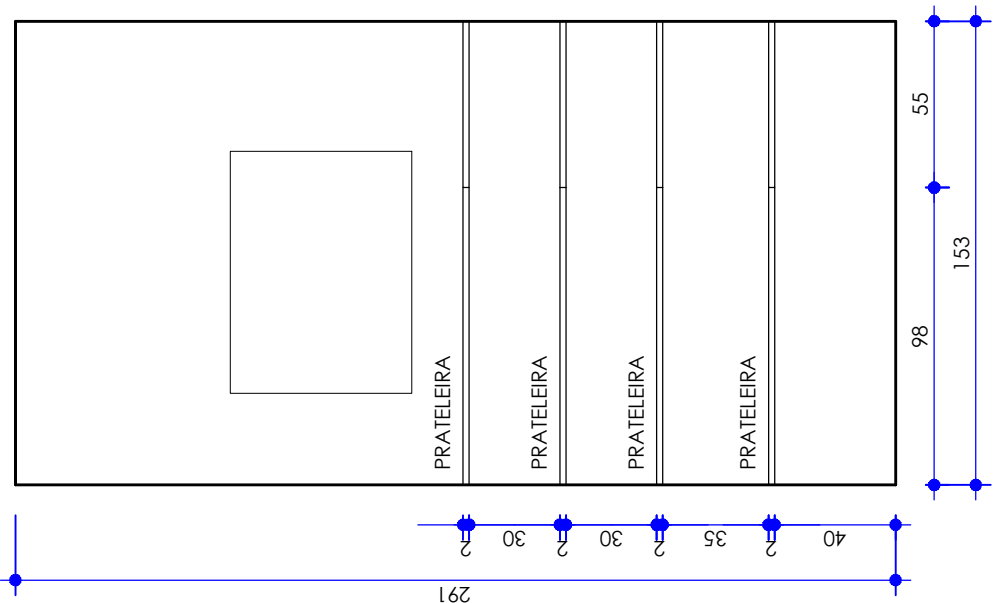


ELEVACÃO E

1/25

MATERIAL MDF BRANCO

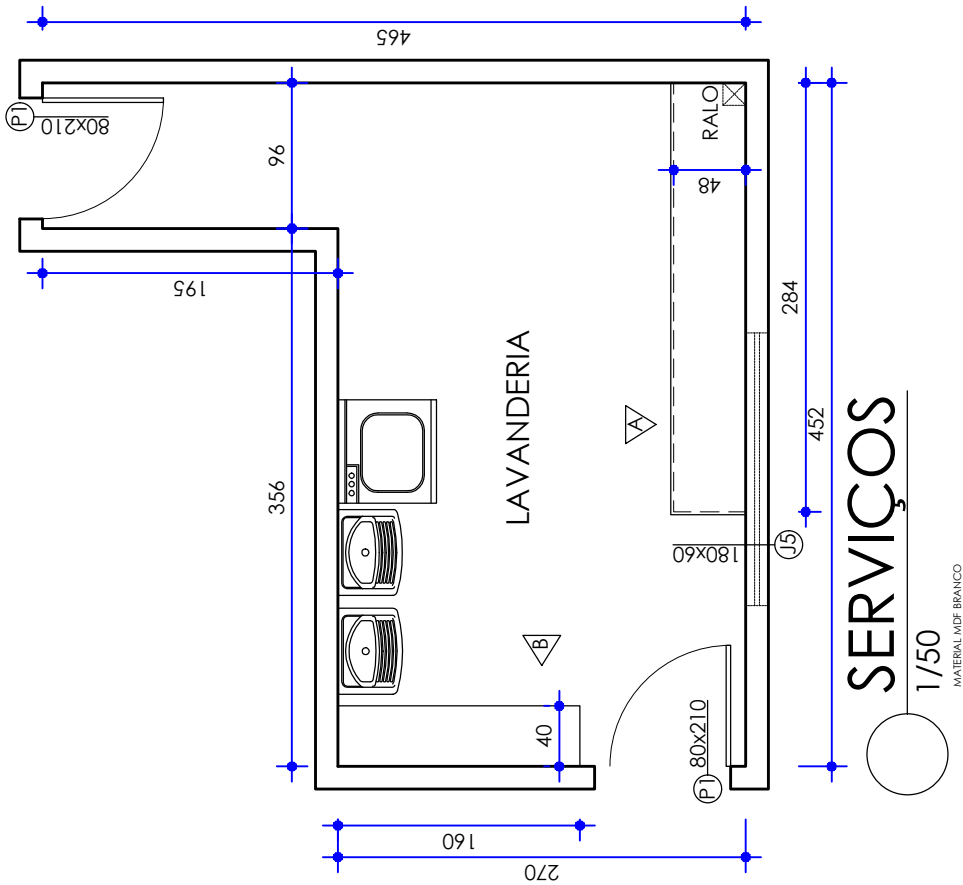


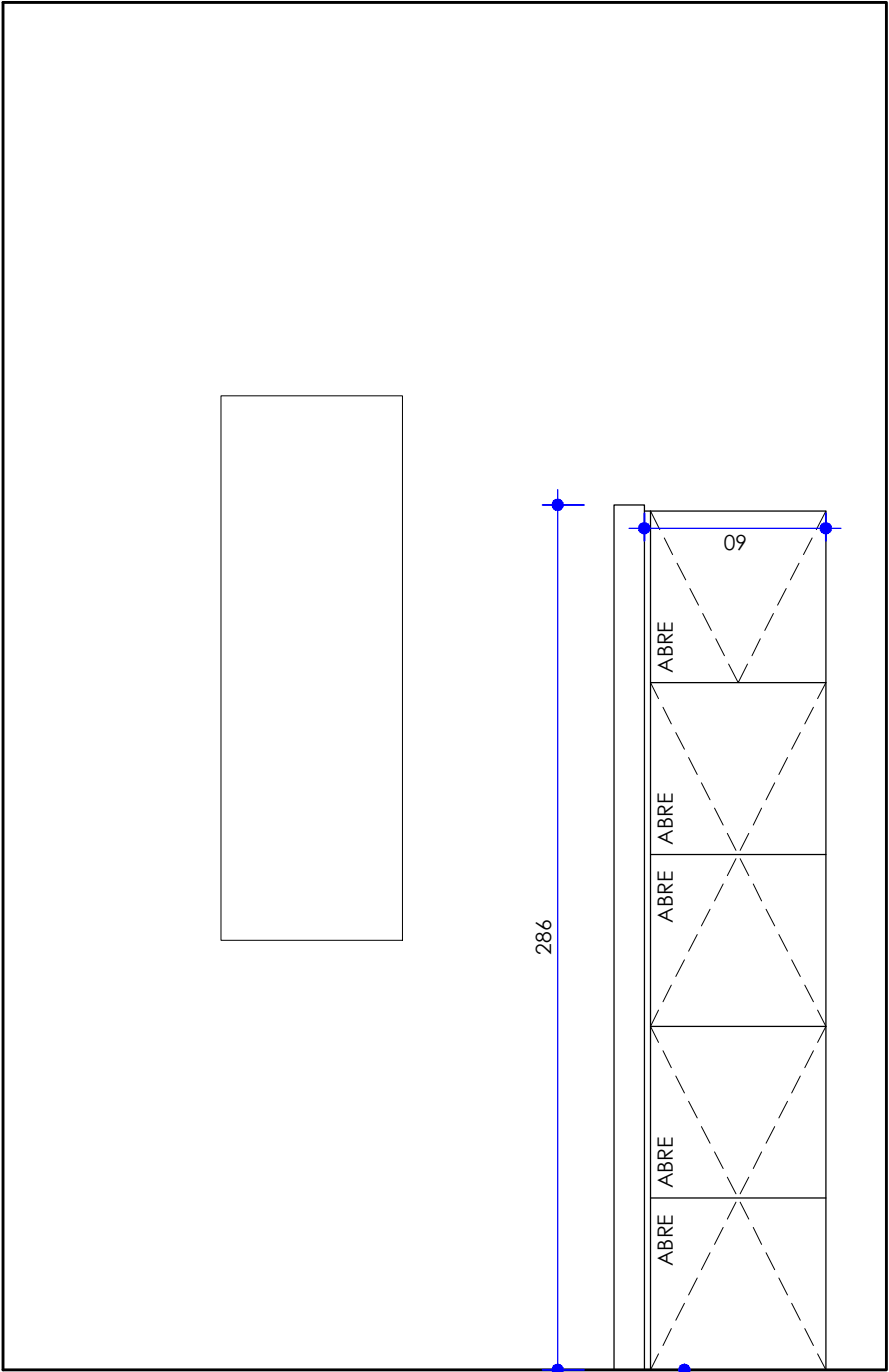

ELEVAÇÃO A - VISTA EXTERNA

1/25

MATERIAL MDF BRANCO
PUXADOR - PERFIL METÁLICO

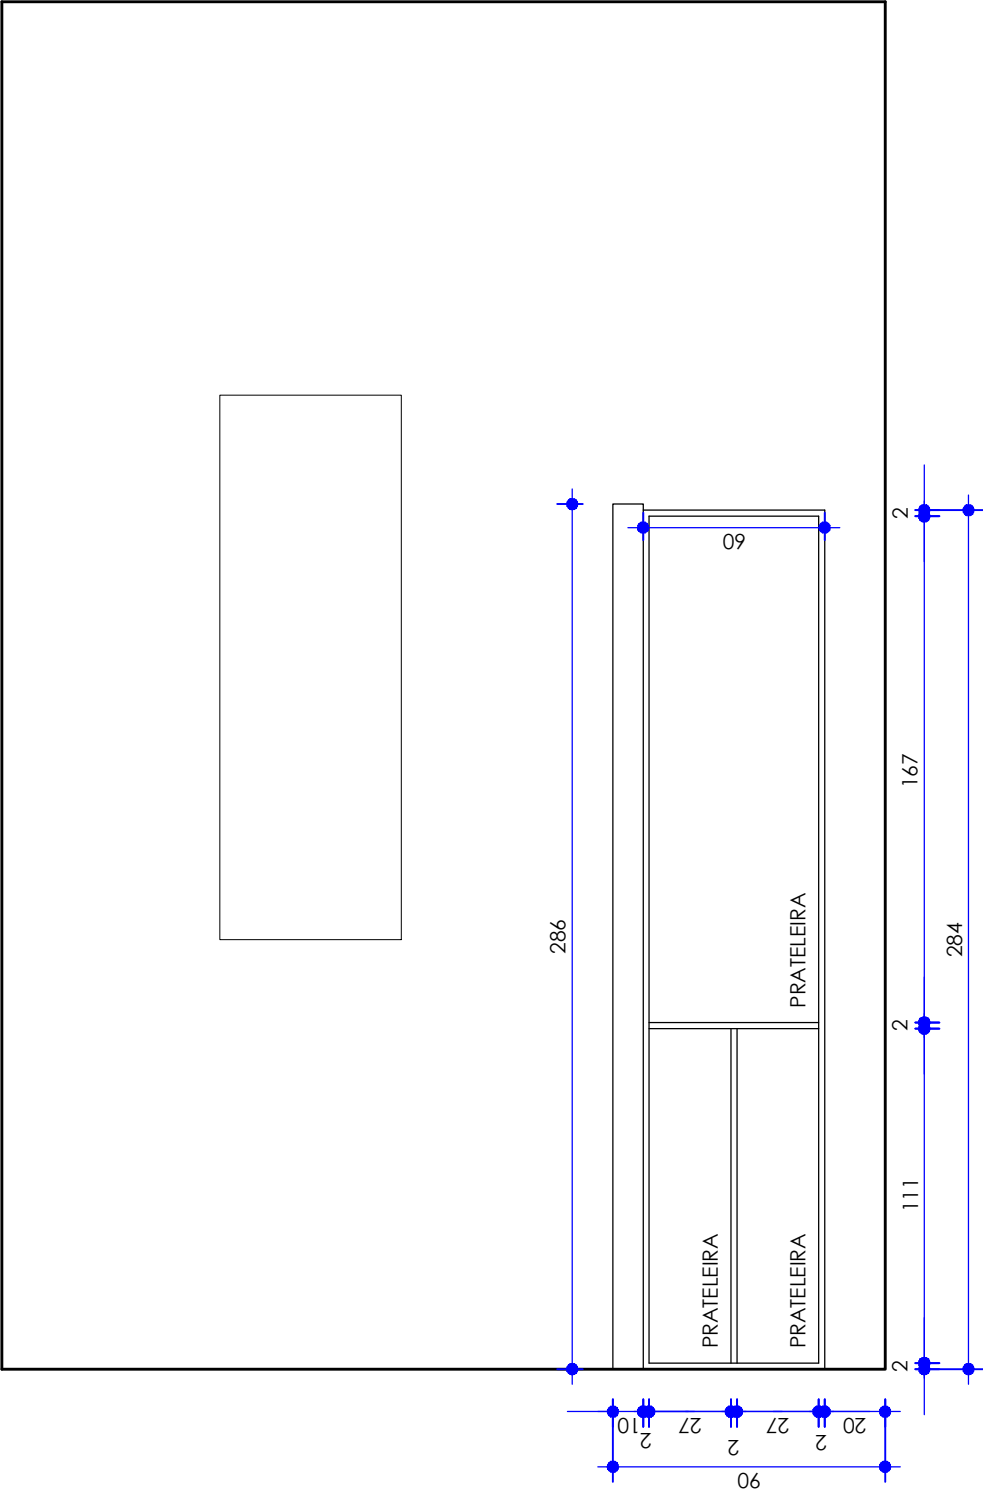


ELEVAÇÃO A - VISTA EXTERNA



1/25


MATERIAL MDF BRANCO

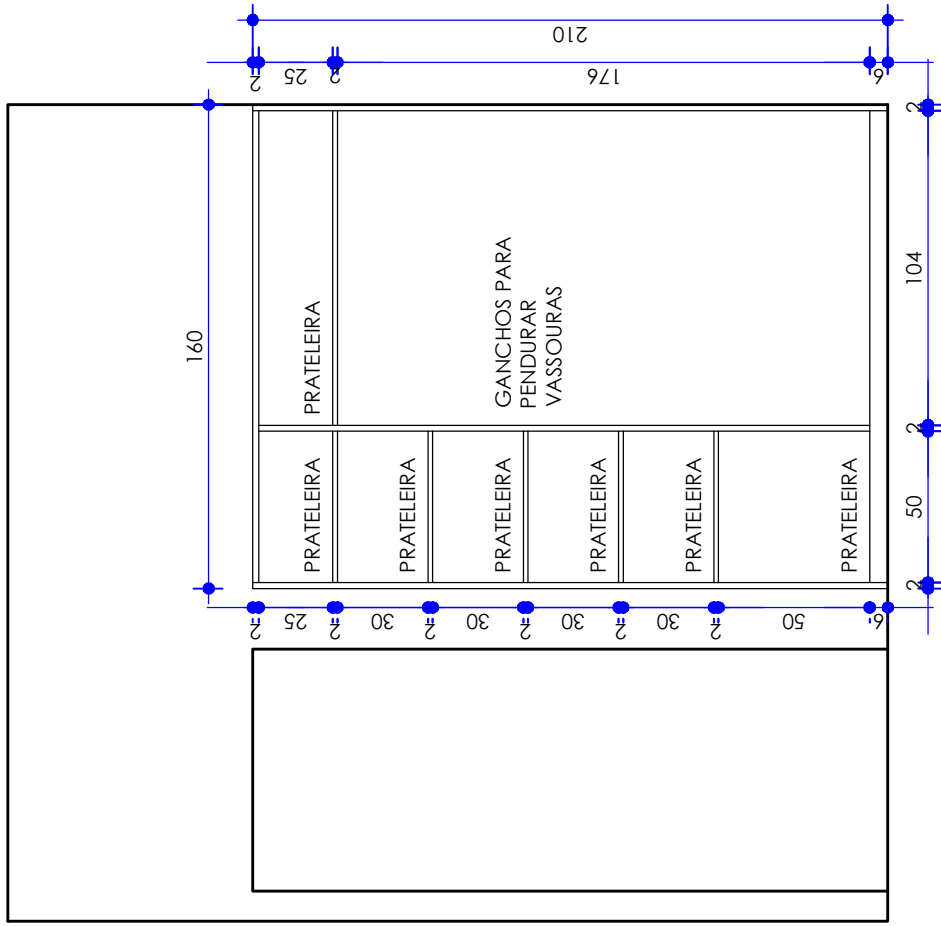

ELEVAÇÃO B
VISTA EXTERNA

1/25

MATERIAL MDF BRANCO
PUXADOR - PERFIL METÁLICO

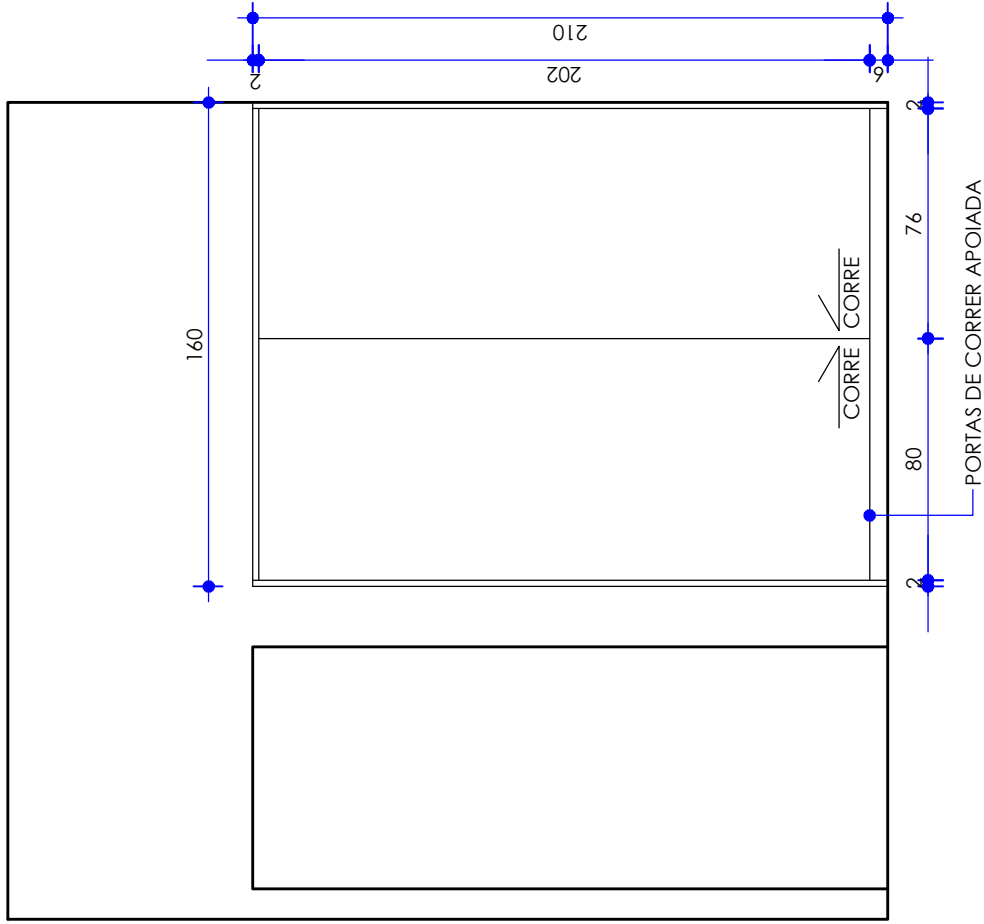

ELEVAÇÃO B
VISTA EXTERNA

1/25

MATERIAL MDF BRANCO
PUXADOR - PERFIL METÁLICO