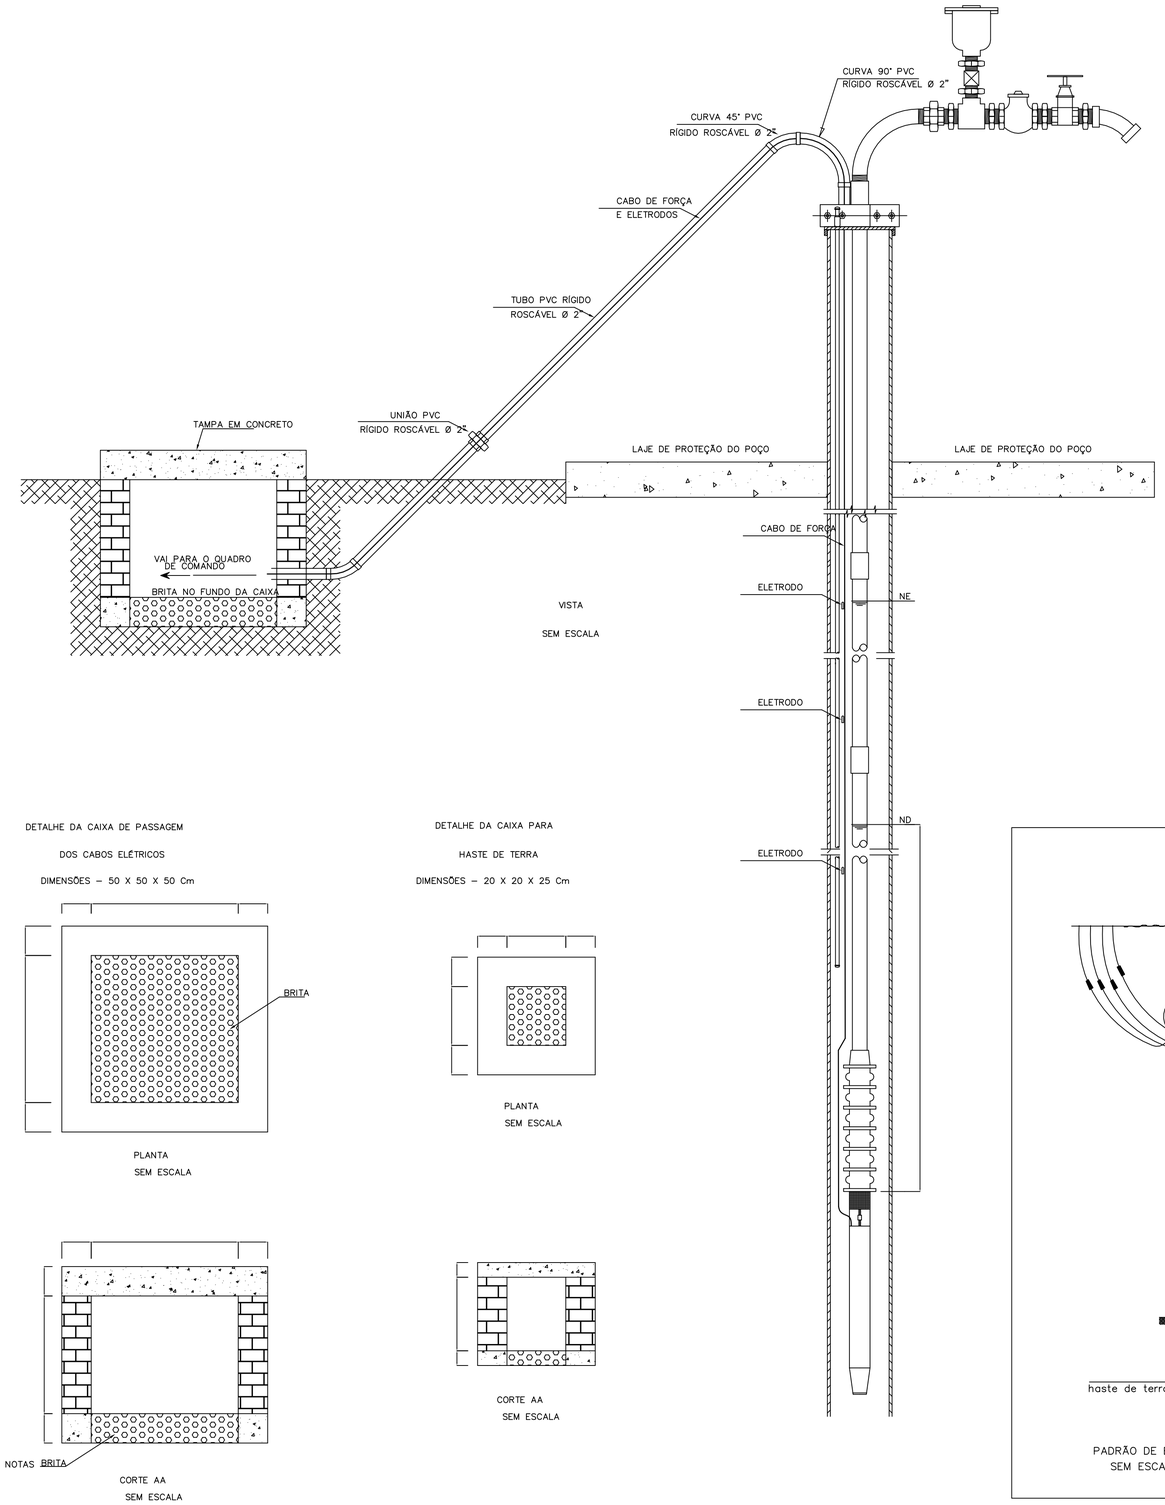

DETALHE DA CAIXA DE PASSAGEM

DOS CABOS ELÉTRICOS

DIMENSÕES – 50 X 50 X 50 Cm

PLANTA

SEM ESCALA

CORTE AA

SEM ESCALA

DETALHE DA CAIXA PARA

HASTE DE TERRA

DIMENSÕES – 20 X 20 X 25 Cm

PLANTA

SEM ESCALA

CORTE AA

SEM ESCALA

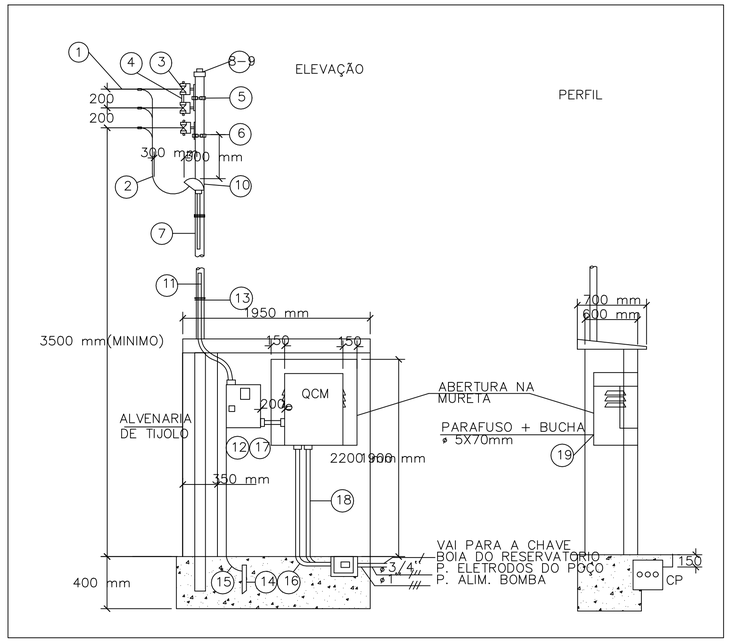

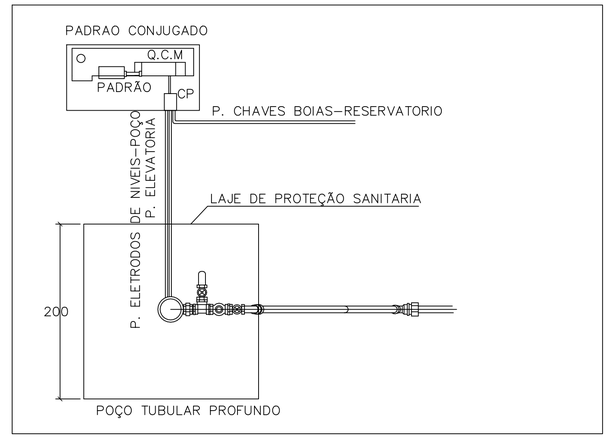

VISTA EM PLANTA

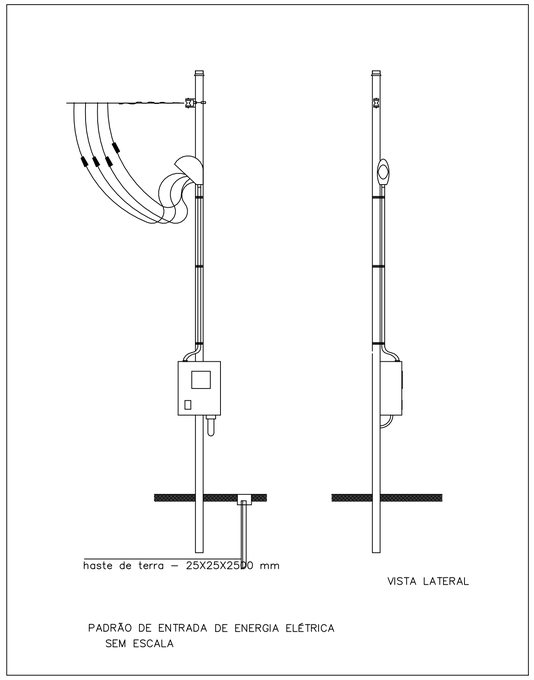

PADRÃO DE ENTRADA DE ENERGIA ELÉTRICA

SEM ESCALA

NOTAS:
1–VER ESPECIFICAÇÃO DO CLORADOR NO MEMORIAL DESCRITIVO DO PROJETO.
2–ACOMPANHA O EQUIPAMENTO CLORADOR, AS CONEXÕES E OS ACESSÓRIOS NECESSÁRIOS PARA A INSTALAÇÃO DO MESMO.
3–PROFUNDIDADES DOS Nas ESTIMADA DEVERÁ SER VERIFICADA APÓS A PERFURAÇÃO E TESTE DO POÇO.
4–CONJUNTO MOTO BOMBA A SER CONFIRMADO APÓS PERFURAÇÃO E TESTE DE VAZÃO DO POÇO.

HIDRA ENGENHARIA E CONSULTORIA LTDA

RT

DENEB OLIVEIRA BEJAR
CREA 89570/D

DESENHO

DOB

SISTEMA DE ABASTECIMENTO DE ÁGUA - TRINTA CARROS

MUNICÍPIO DE QUELUZITO - MG

POÇO PROFUNDO
INSTALAÇÕES ELÉTRICAS

FORMATO	ESCALA	ID	REVISÃO	FOLHA
A1	INDICADA		a	3/12
	DATA 11/2023			