

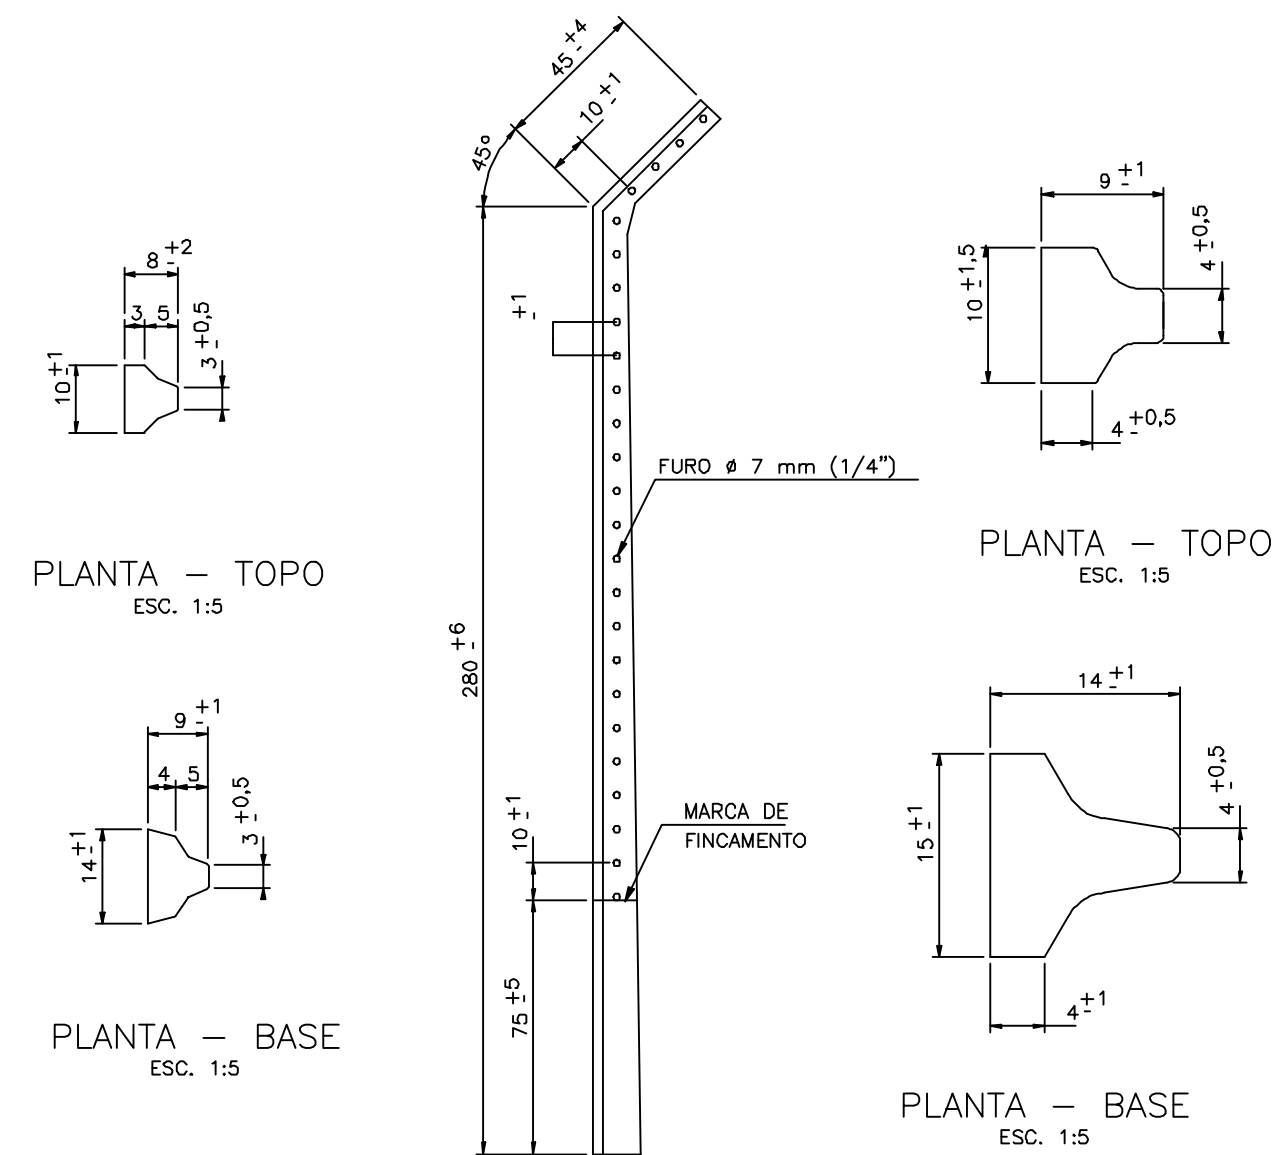


MOUR-AD DE AMARRAÇÃO
ESC. 1:20

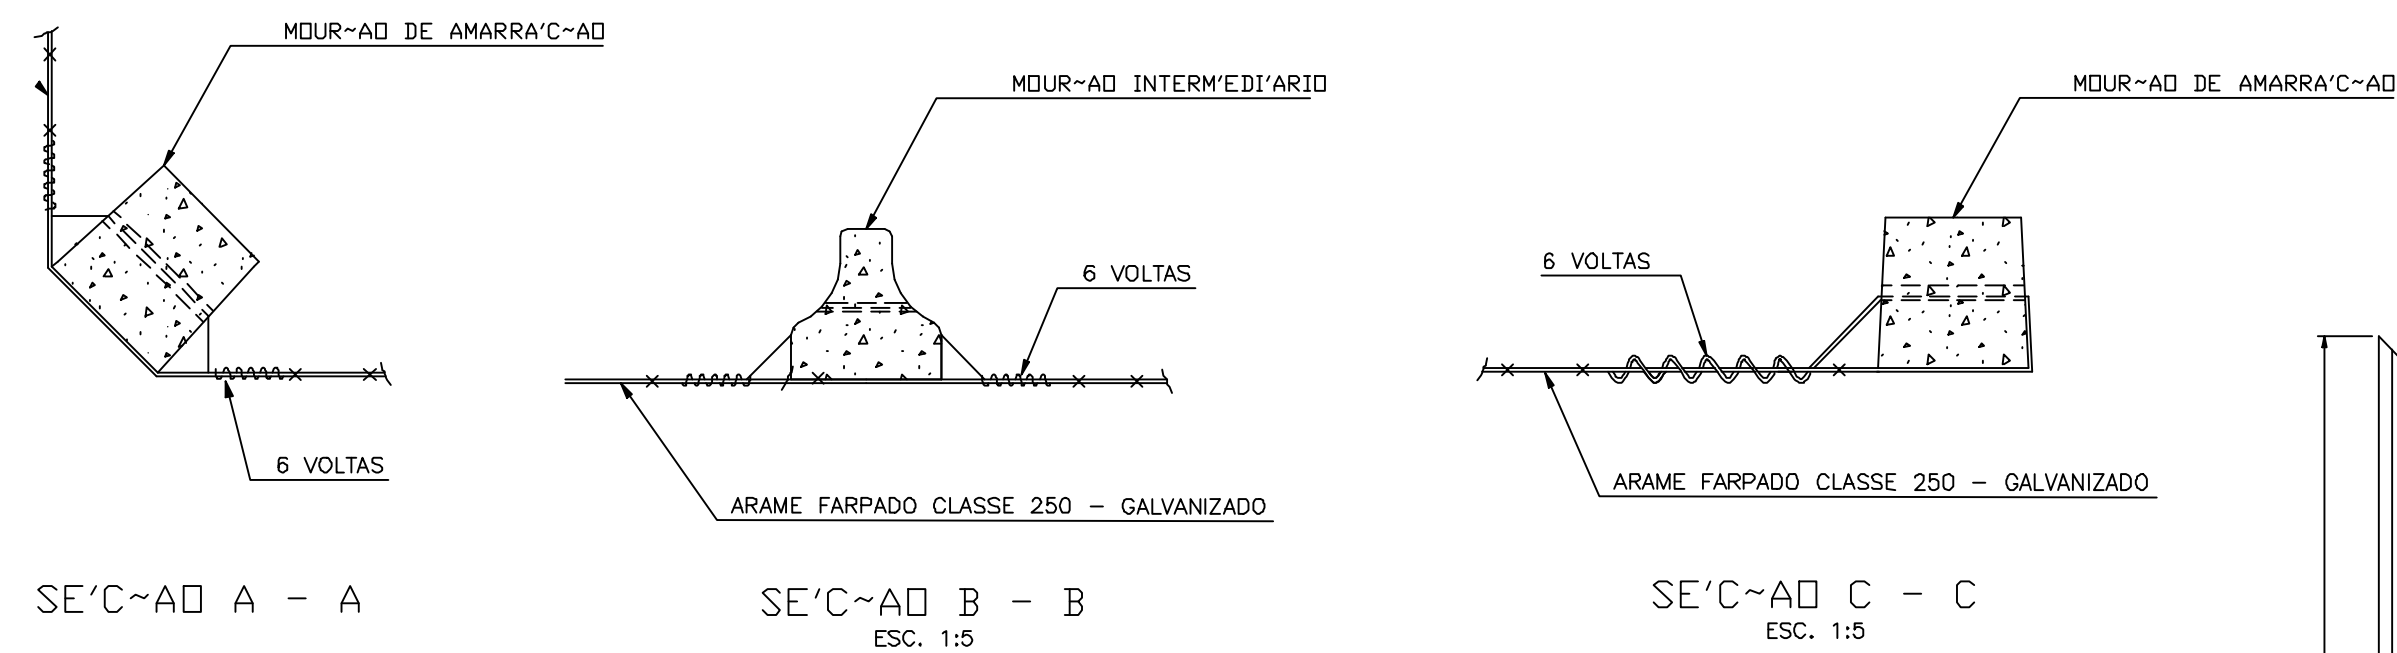

MOUR-AD DE ESCORA
ESC. 1:20

MOUR-AD INTERMEDIÁRIO
ESC. 1:20

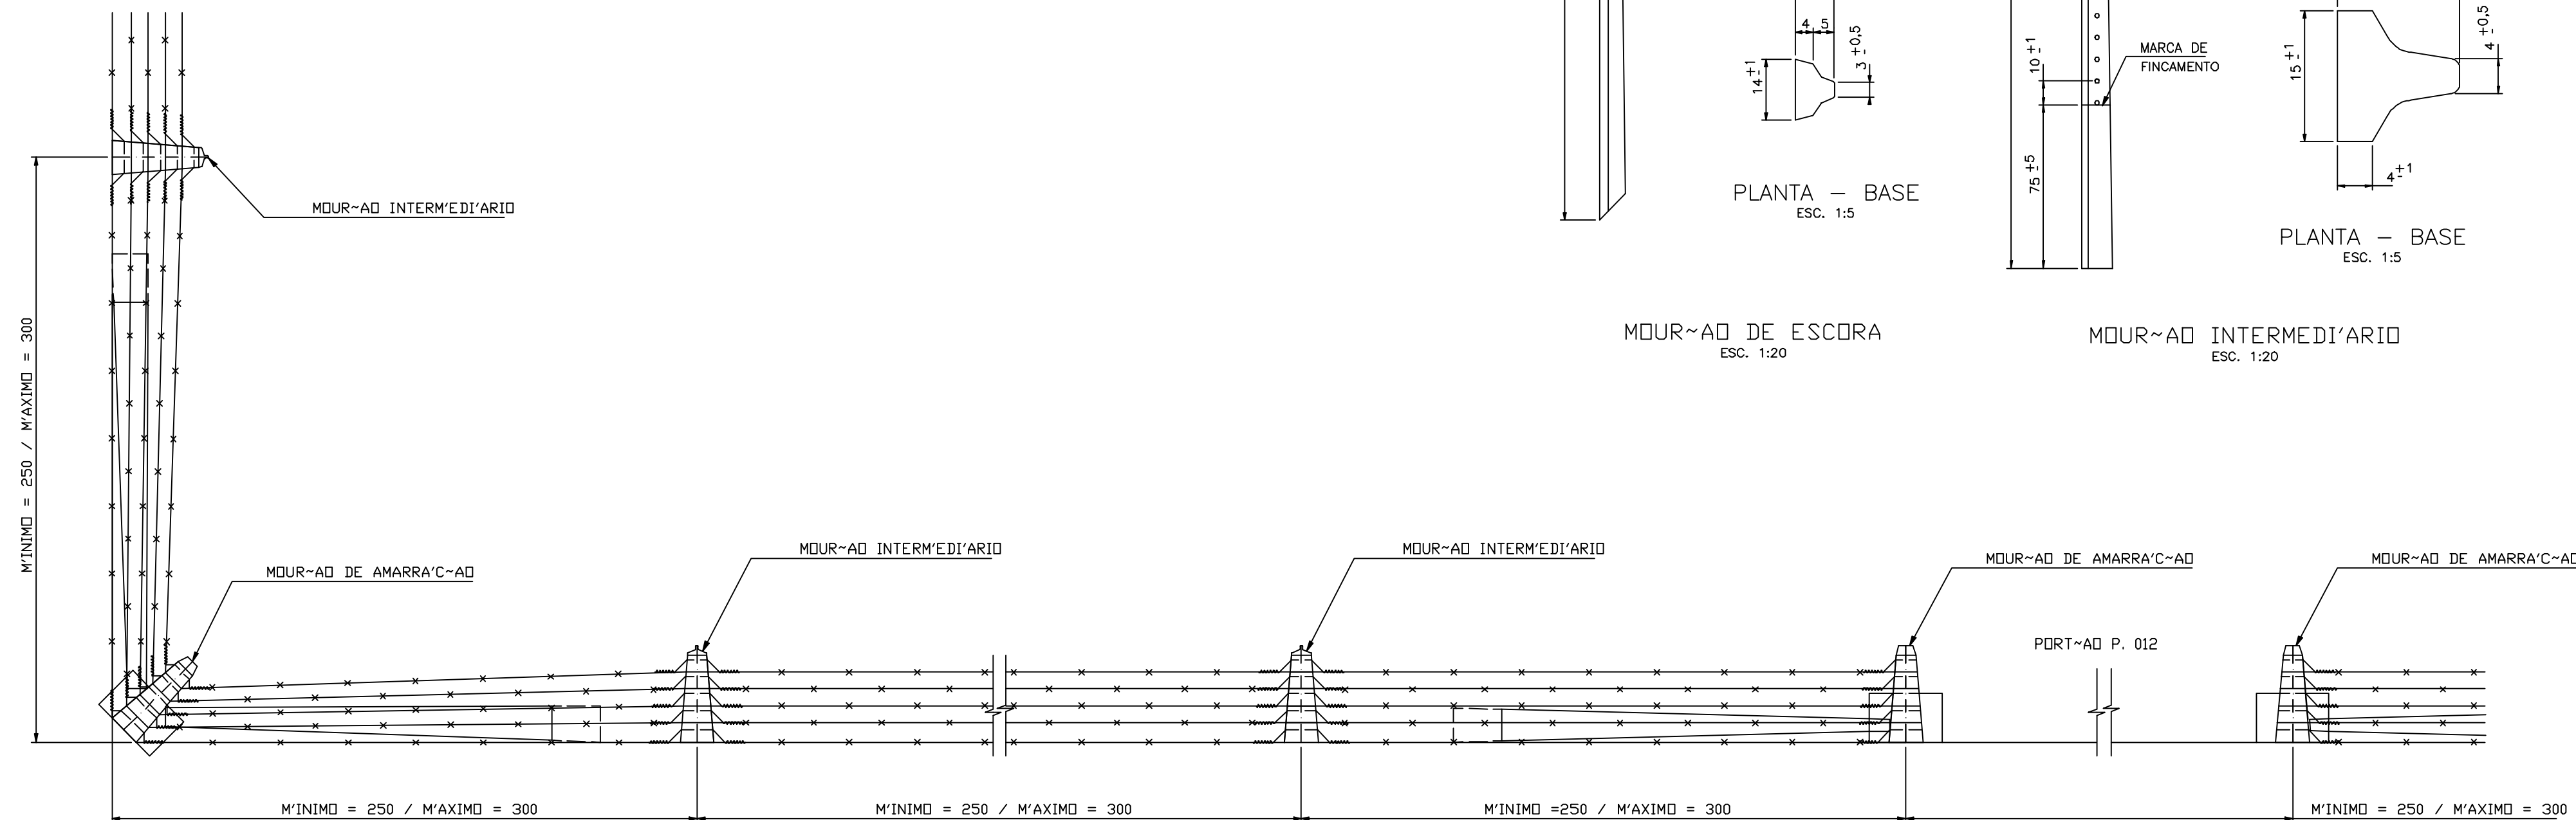

NOTAS:
1-VER ESPECIFICAÇÃO DO CLORADOR NO MEMORIAL DESCRITIVO DO PROJETO.
2-ACOMPANHA O EQUIPAMENTO CLORADOR, AS CONEXÕES E OS ACESSÓRIOS NECESSÁRIOS PARA A INSTALAÇÃO DO MESMO.
3-PROFUNDIDADES DOS NOS ESTIMADA DEVERÁ SER VERIFICADA APÓS A PERFURAÇÃO E TESTE DO POÇO.
4-CONJUNTO MOTO BOMBA A SER CONFIRMADO APÓS PERFURAÇÃO E TESTE DE VAZÃO DO POÇO.

HIDRA ENGENHARIA E CONSULTORIA LTDA		SISTEMA DE ABASTECIMENTO DE ÁGUA - TRINTA CARROS			
R.T.		MUNICÍPIO DE QUELUZITO - MG			
DENEB OLIVEIRA BEJAR		POÇO PROFUNDO			
DESENHO		URBANIZAÇÃO - CERCAMENTO			
DOB		FORMATO	ESCALA	INDICADA	REVISÃO
		A1	DATA	11/2023	5/12