





REDE DE ADUÇÃO DE ÁGUA – LISTA DE MATERIAL				
DESCRIÇÃO	UN	DIAM(mm)	QTDE	
TUBO PVC SOLDÁVEL	M	75	1000	
CURVA 90° PVC SOLDÁVEL	UN	75	03	
CURVA 45° PVC SOLDÁVEL	UN	75	01	
CURVA 22° PVC SOLDÁVEL	UN	75	13	

REDE DE ADUÇÃO - PLANTA GERAL
ESC.: 1/1000

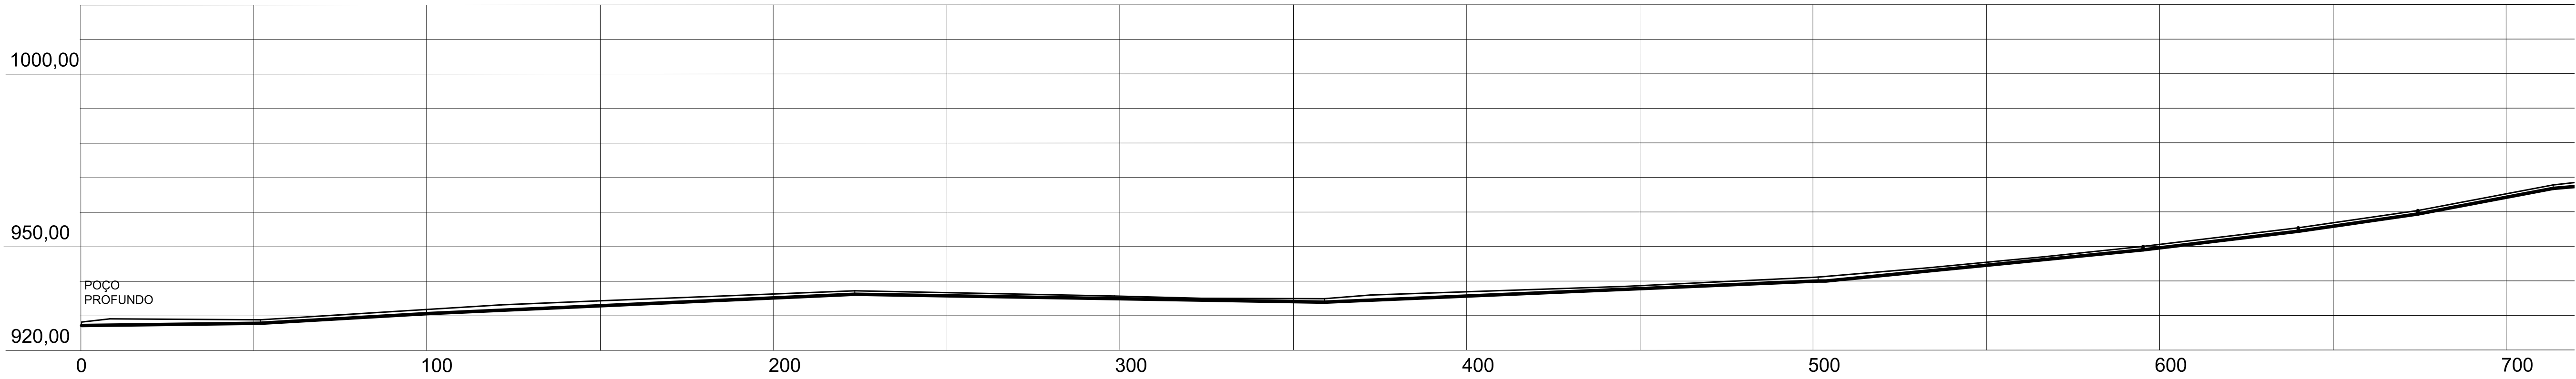

REDE DE ADUÇÃO - PERFIL
ESC.: 1/1000

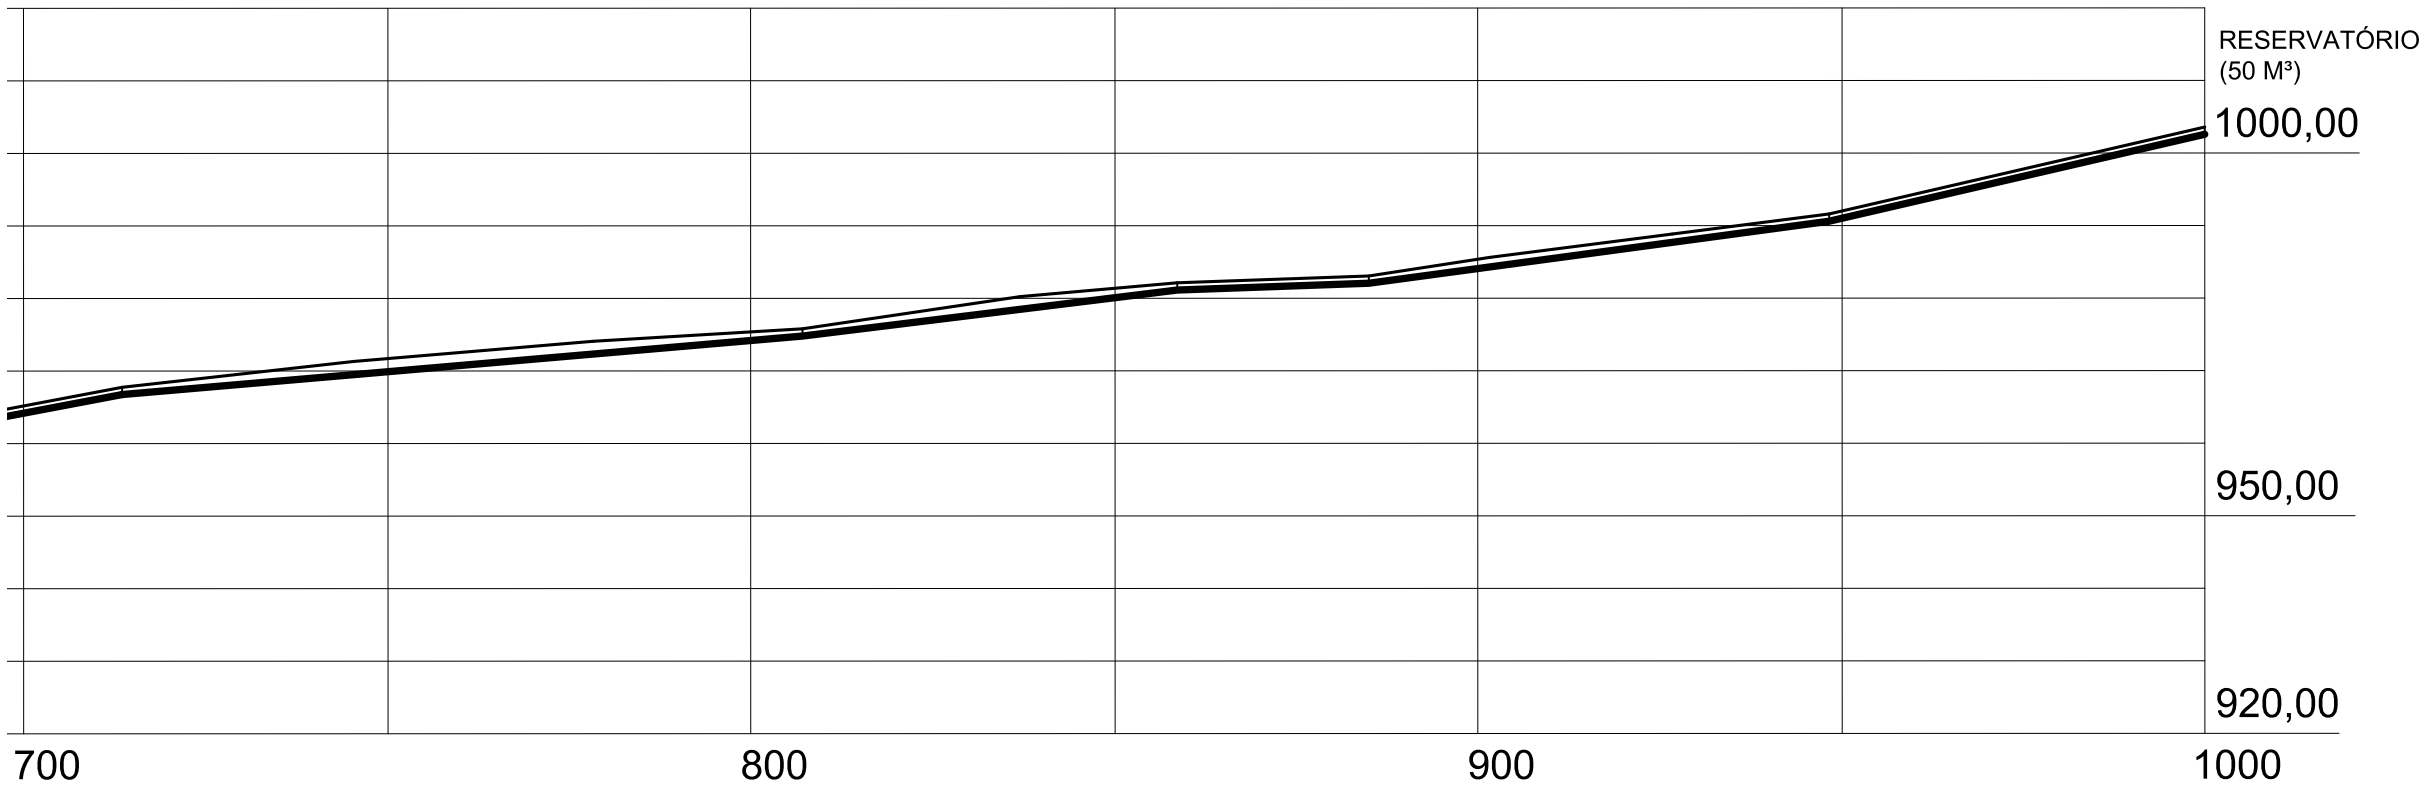

NOTA:
1) A LOCAÇÃO DA REDE DE ADUÇÃO DEVERÁ SER CONFERIDA IN LOCO.
2) REDE DE ADUÇÃO DEVERÁ SER EXECUTADA COM TUBO DE PBA - DN 75 MM - CLASSE 20.

HIDRA ENGENHARIA E CONSULTORIA LTDA		SISTEMA DE ABASTECIMENTO DE ÁGUA - TRINTA CARROS			
P.T.		MUNICÍPIO DE QUELUZITO - MG			
DESENHO		REDE DE ADUÇÃO			
DOB		PLANTA, PERFIL E DETALHES			
FORMATO	ESCALA	ID	REVISÃO	FOLHA	
A1	INDICADA		α	7/12	
DATA	11/2023				