




REDE DE ADUÇÃO DE ÁGUA – LISTA DE MATERIAL				
DESCRIÇÃO	UN	DIÂM(mm)	QTDE	
TUBO PVC SOLDÁVEL	M	75	125	
TUBO PVC SOLDÁVEL	UN	50	3930	

REDE DE DISTRIBUIÇÃO - PLANTA
GERAL (PARTE 01)
SEM ESCALA

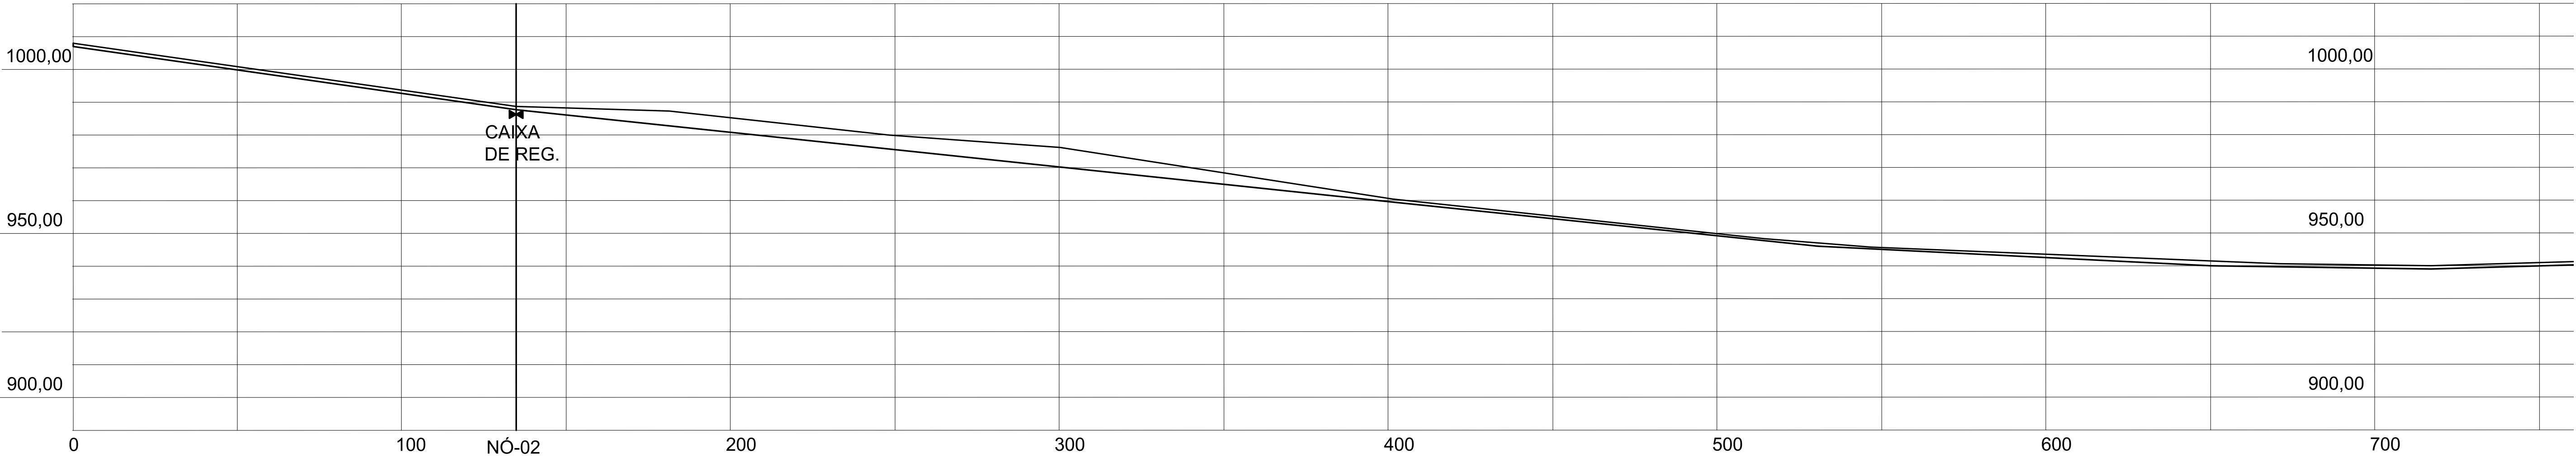

REDE DE ADUÇÃO - PERFIL
ESC.: 1/1000

NOTA:
1) A LOCAÇÃO DA REDE DE DISTRIBUIÇÃO DEVERÁ SER CONFERIDA *IN LOCO*;
2) REDE DE DISTRIBUIÇÃO DEVERÁ SER EXECUTADA COM TUBO DE PBA CLASSE 20.
3) A LOCAÇÃO DOS DISPOSITIVOS DE REDE (VENTOSA, CAIXA DE DESCARGA E CAIXA DE REGISTRO) DEVEM SER VERIFICADOS *IN LOCO*.

LEGENDA
REDE DN 75 MM
REDE DN 50 MM

HIDRA ENGENHARIA E CONSULTORIA LTDA
R.T.
DENEB OLIVEIRA BEJAR
DESENHO
DOB

SISTEMA DE ABASTECIMENTO DE ÁGUA - TRINTA CARROS
MUNICÍPIO DE QUELUZITO - MG
REDE DE DISTRIBUIÇÃO
PLANTA, PERFIL E DETALHES
FORMATO: A1
ESCALA: INDICADA
DATA: 11/2023
ID:
REVISÃO: a
FOLHA: 9/12