



REDE DE ADUÇÃO - PERFIL  
ESC.: 1/1000

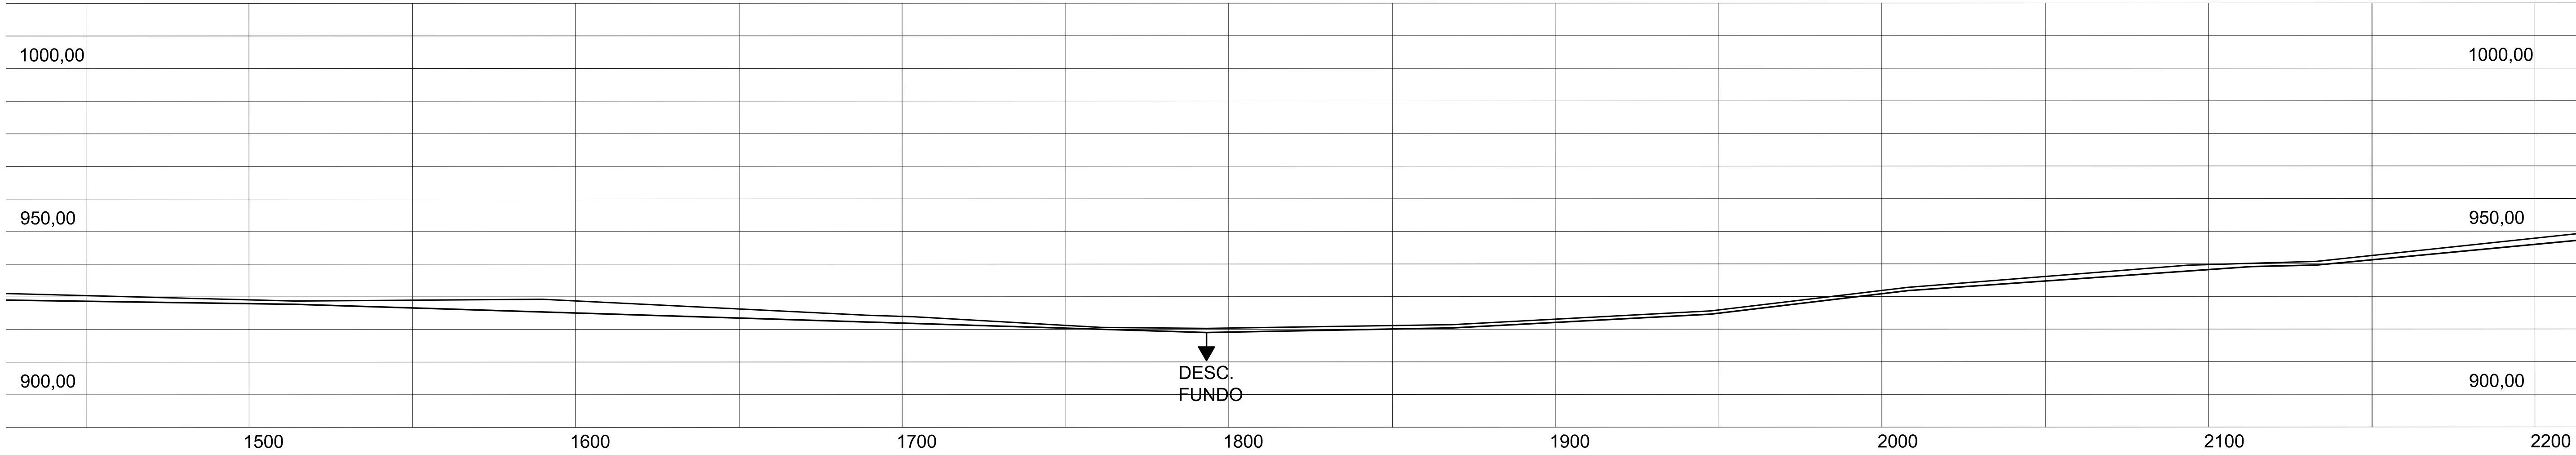

REDE DE ADUÇÃO - PERFIL  
ESC.: 1/1000

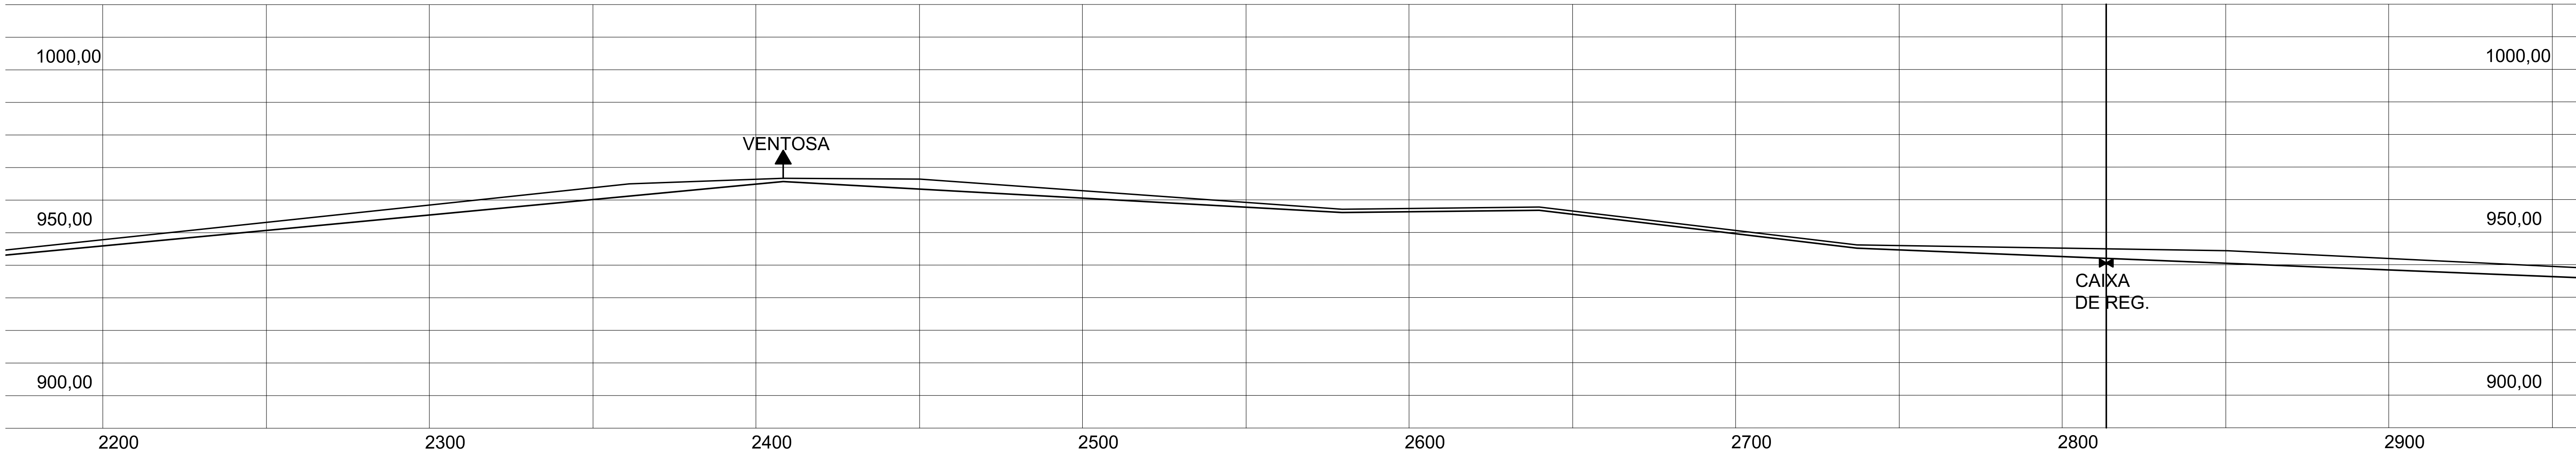

REDE DE ADUÇÃO - PERFIL  
ESC.: 1/1000