

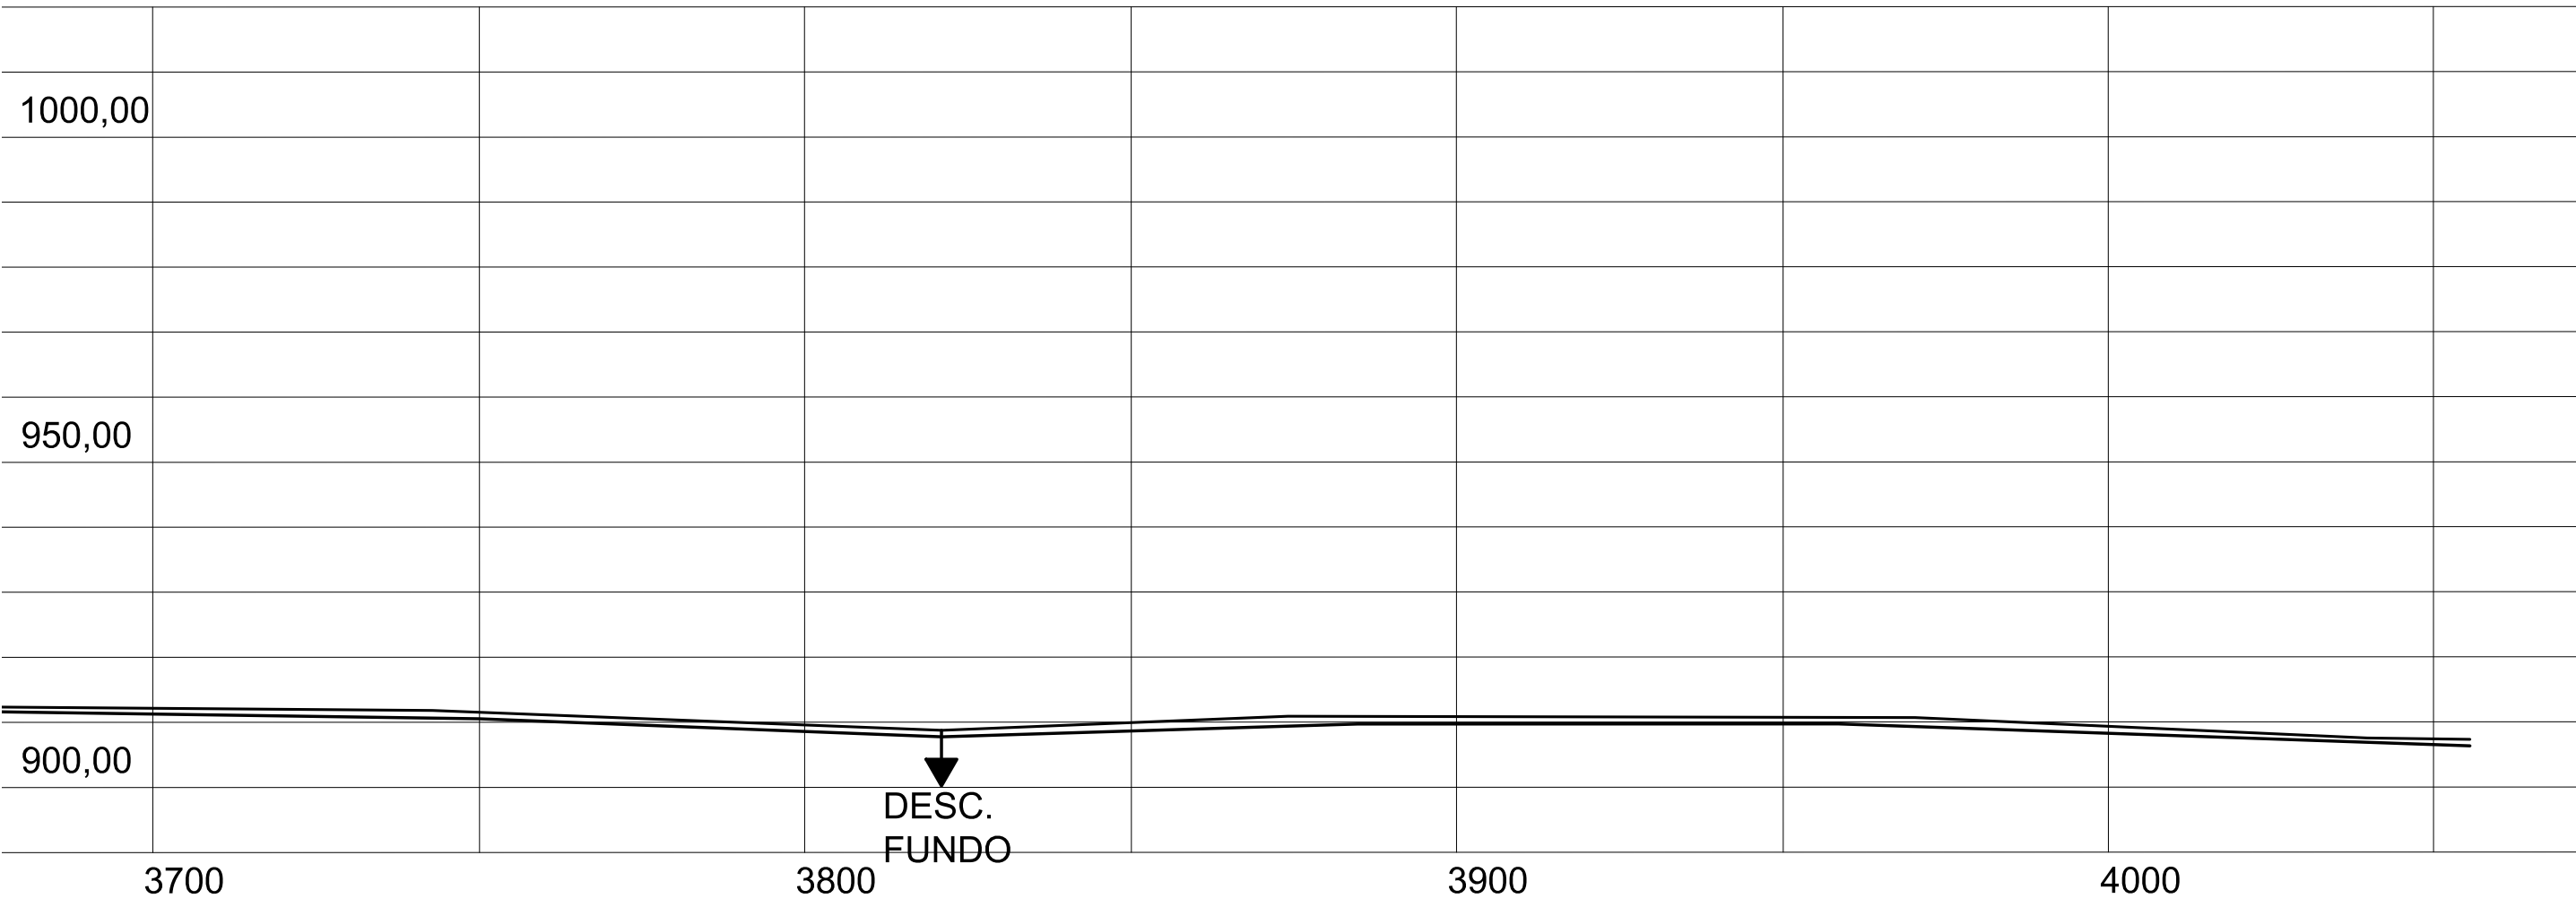
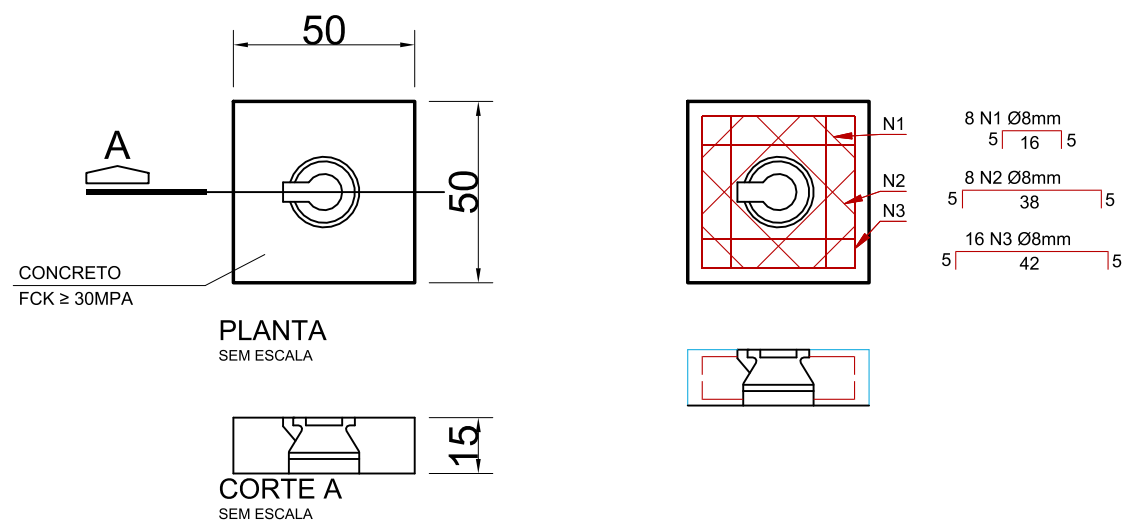


REDE DE ADUÇÃO - PERFIL
ESC.: 1/1000

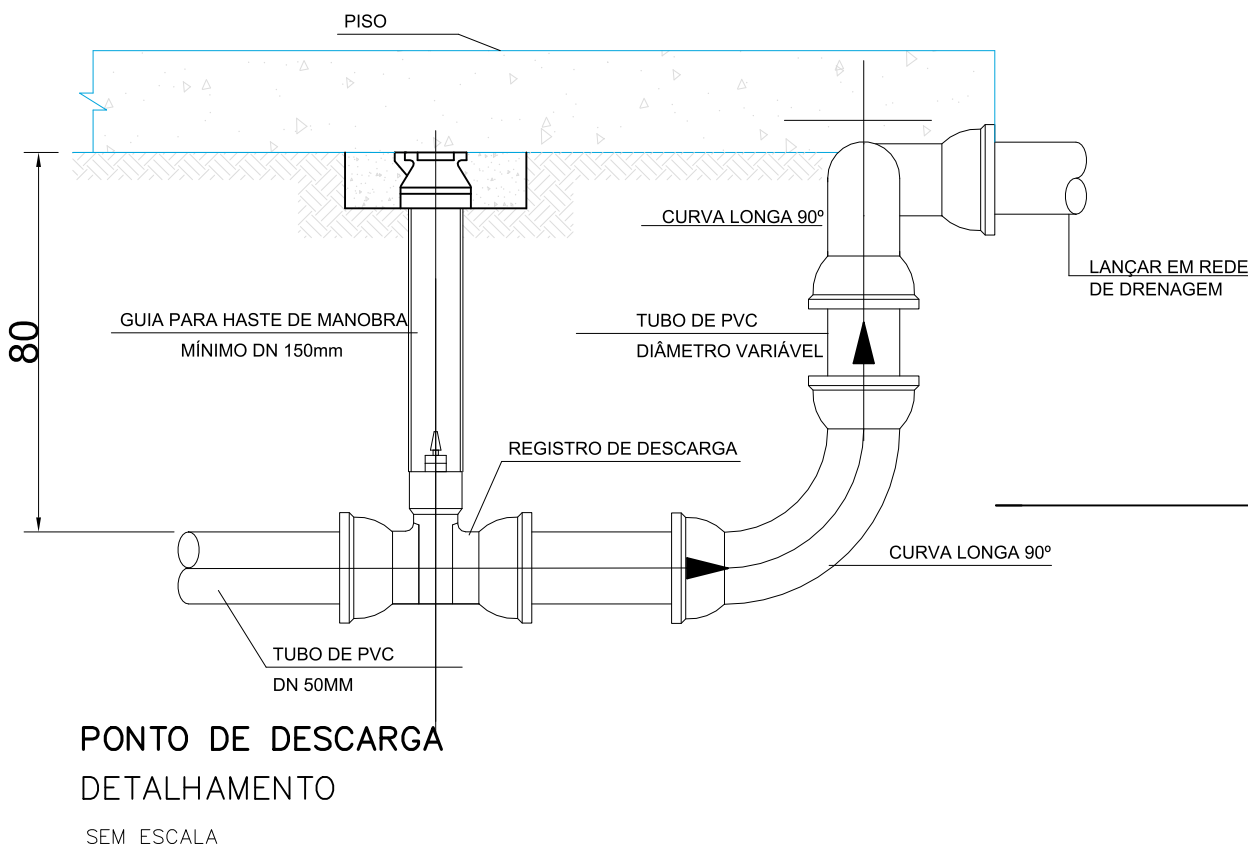


REDE DE ADUÇÃO - PERFIL
ESC.: 1/1000

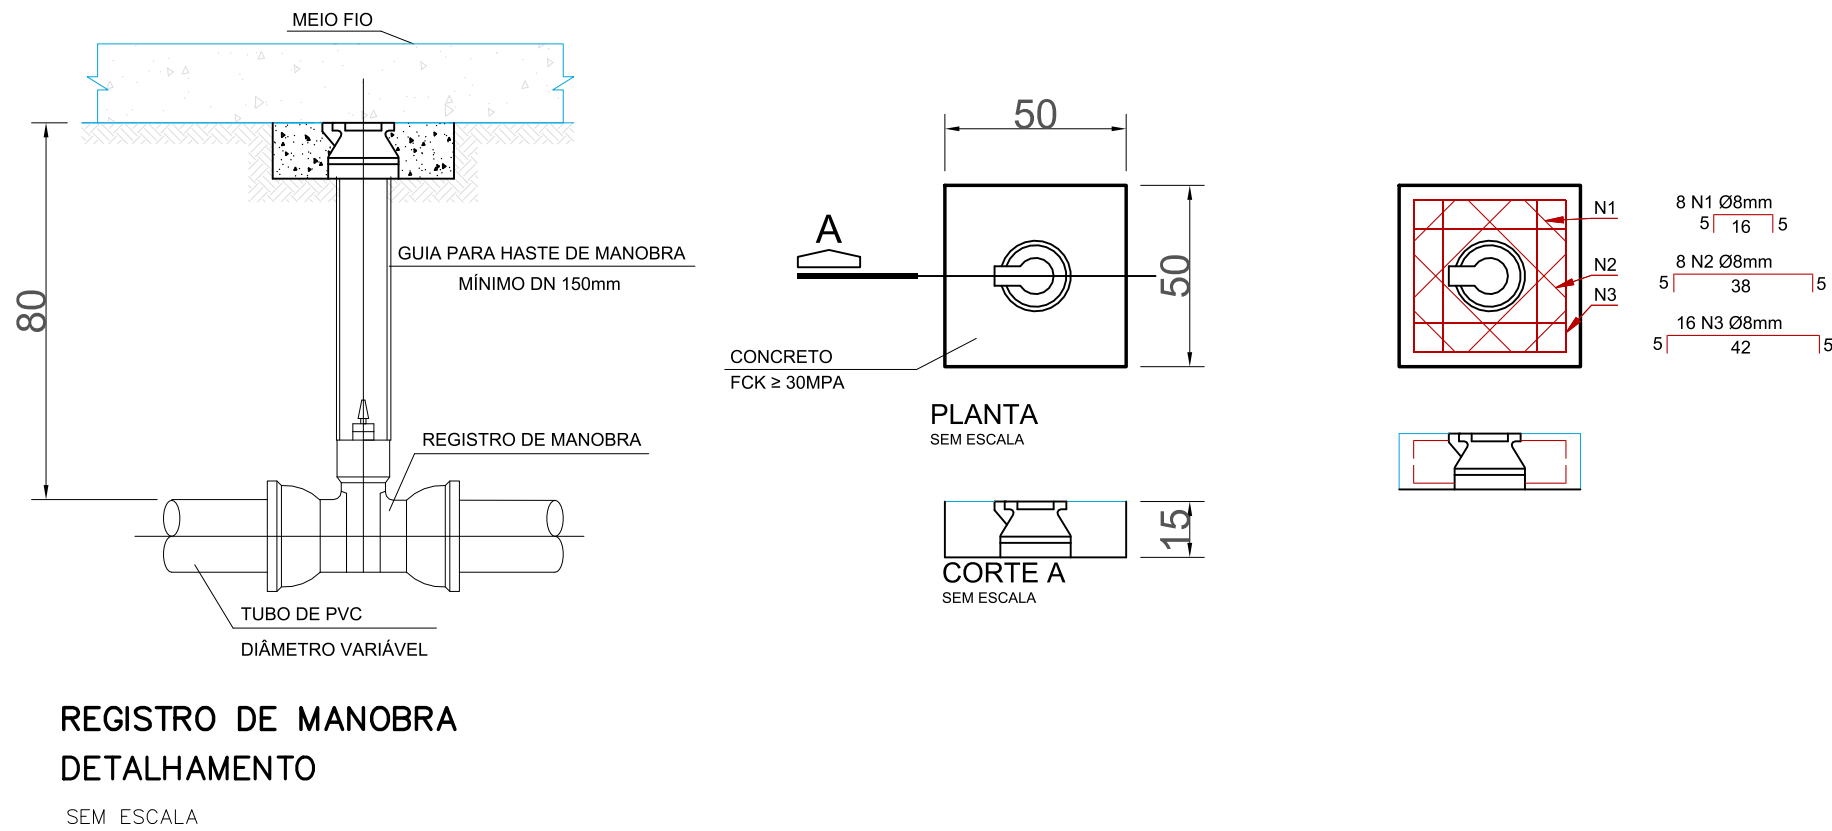

REDE DE DISTRIBUIÇÃO - PLANTA
GERAL (PARTE 02)
SEM ESCALA

| REDE DE ADUÇÃO DE ÁGUA - LISTA DE MATERIAL | | | |
|--|----|----------|------|
| DESCRIÇÃO | UN | DIAM(mm) | QTDE |
| TUBO PVC SOLDÁVEL | M | 50 | 134 |

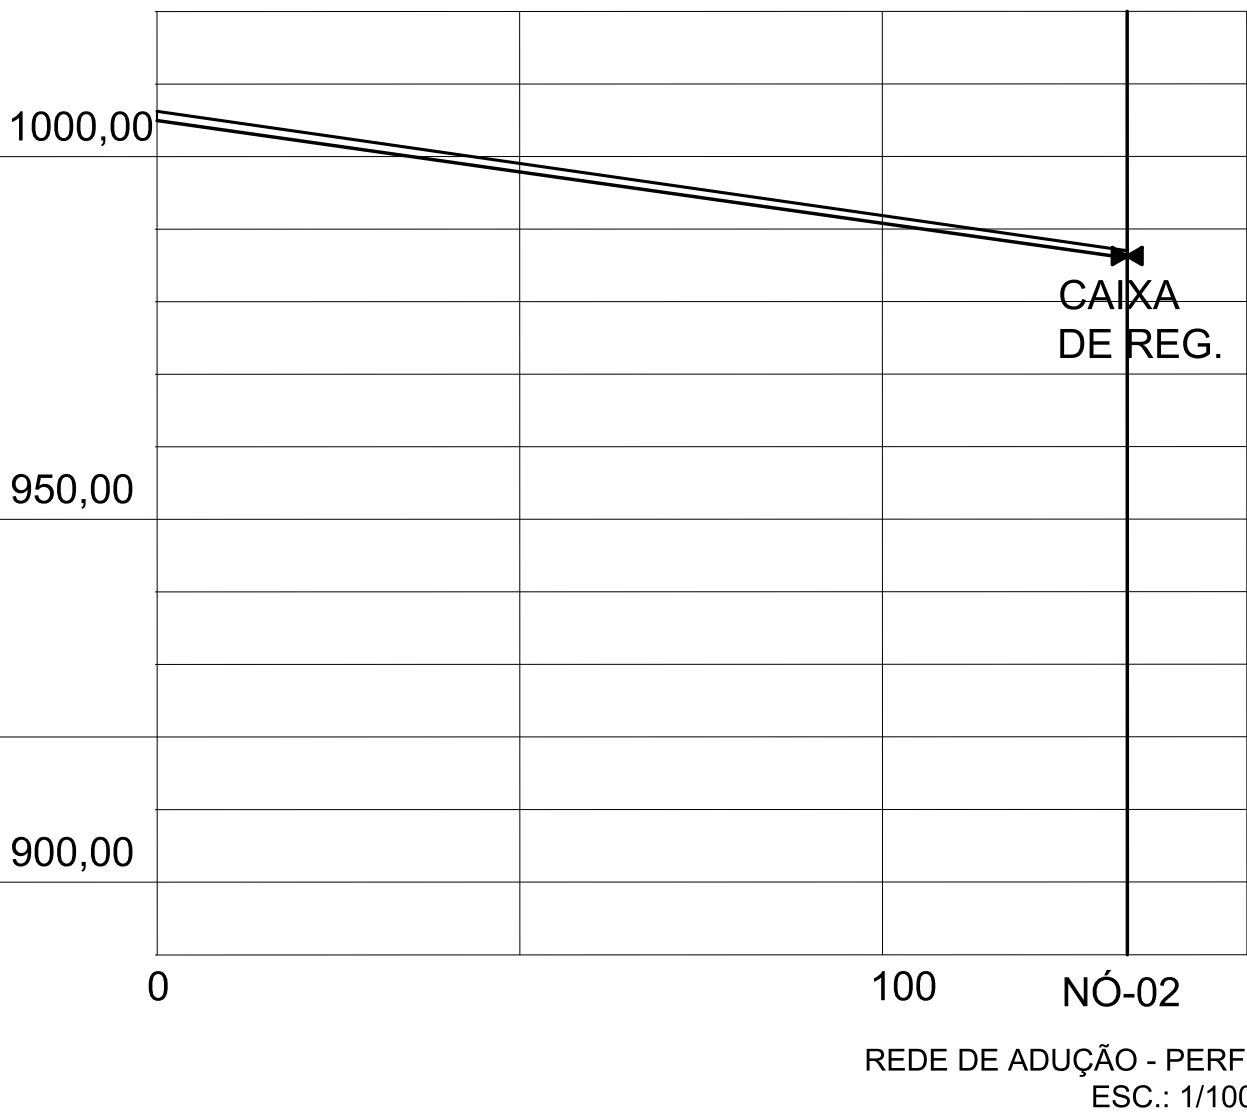

REDE DE ADUÇÃO - PERFIL
ESC.: 1/1000

| HIDRA ENGENHARIA E CONSULTORIA LTDA | | SISTEMA DE ABASTECIMENTO DE ÁGUA - TRINTA CARROS | | | |
|-------------------------------------|--|--|----------|----------|---------|
| R.T. | | MUNICÍPIO DE QUELUZITO - MG | | | |
| DENEB OLIVEIRA BEJAR | | REDE DE DISTRIBUIÇÃO | | | |
| DESENHO | | PLANTA, PERFIL E DETALHES | | | |
| DOB | | FORMATO | ESCALA | INDICADA | REVISÃO |
| | | A1 | INDICADA | | a |
| | | DATA | 11/2023 | | FOLHA |
| | | | | | 11/12 |