

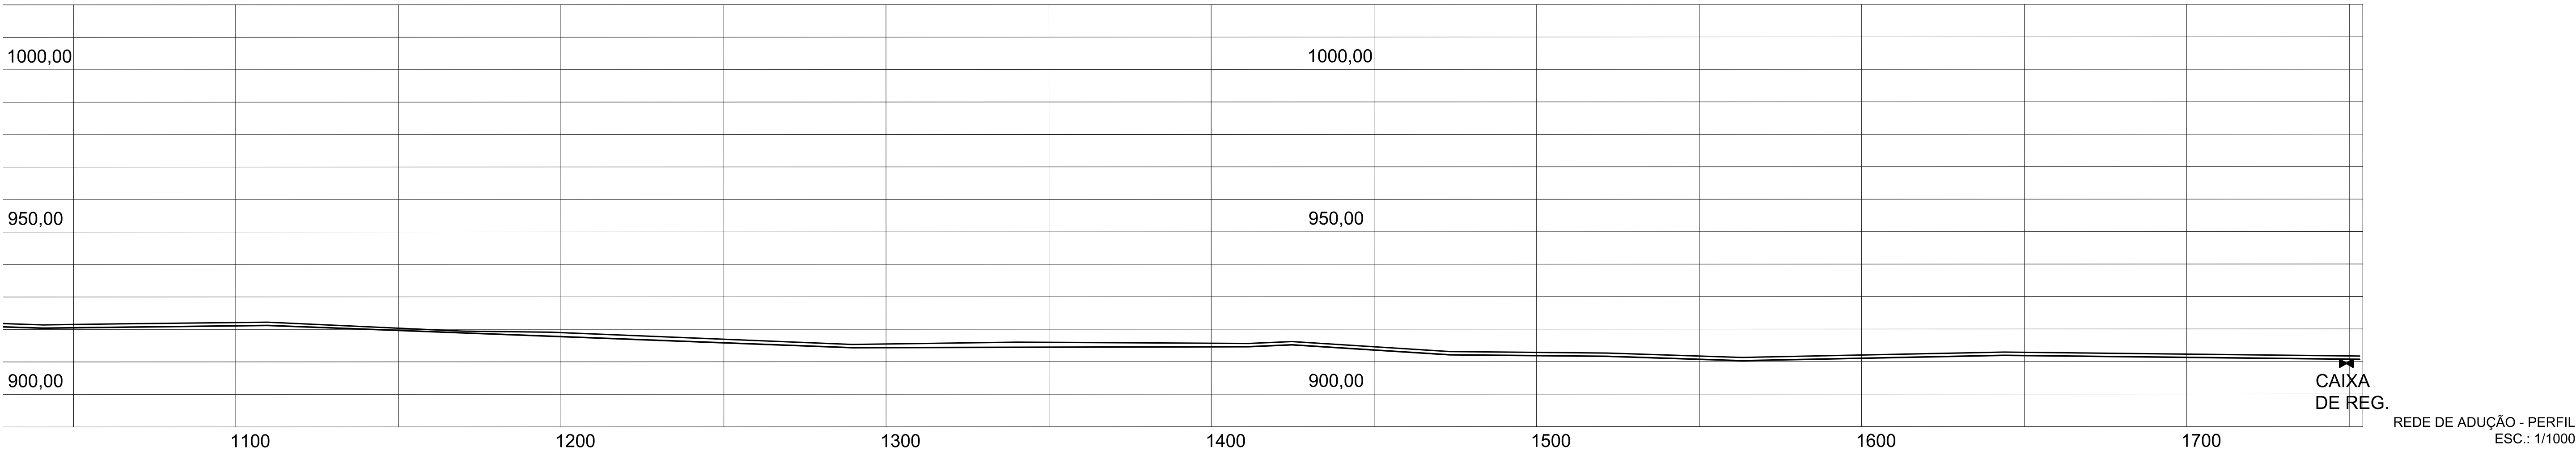


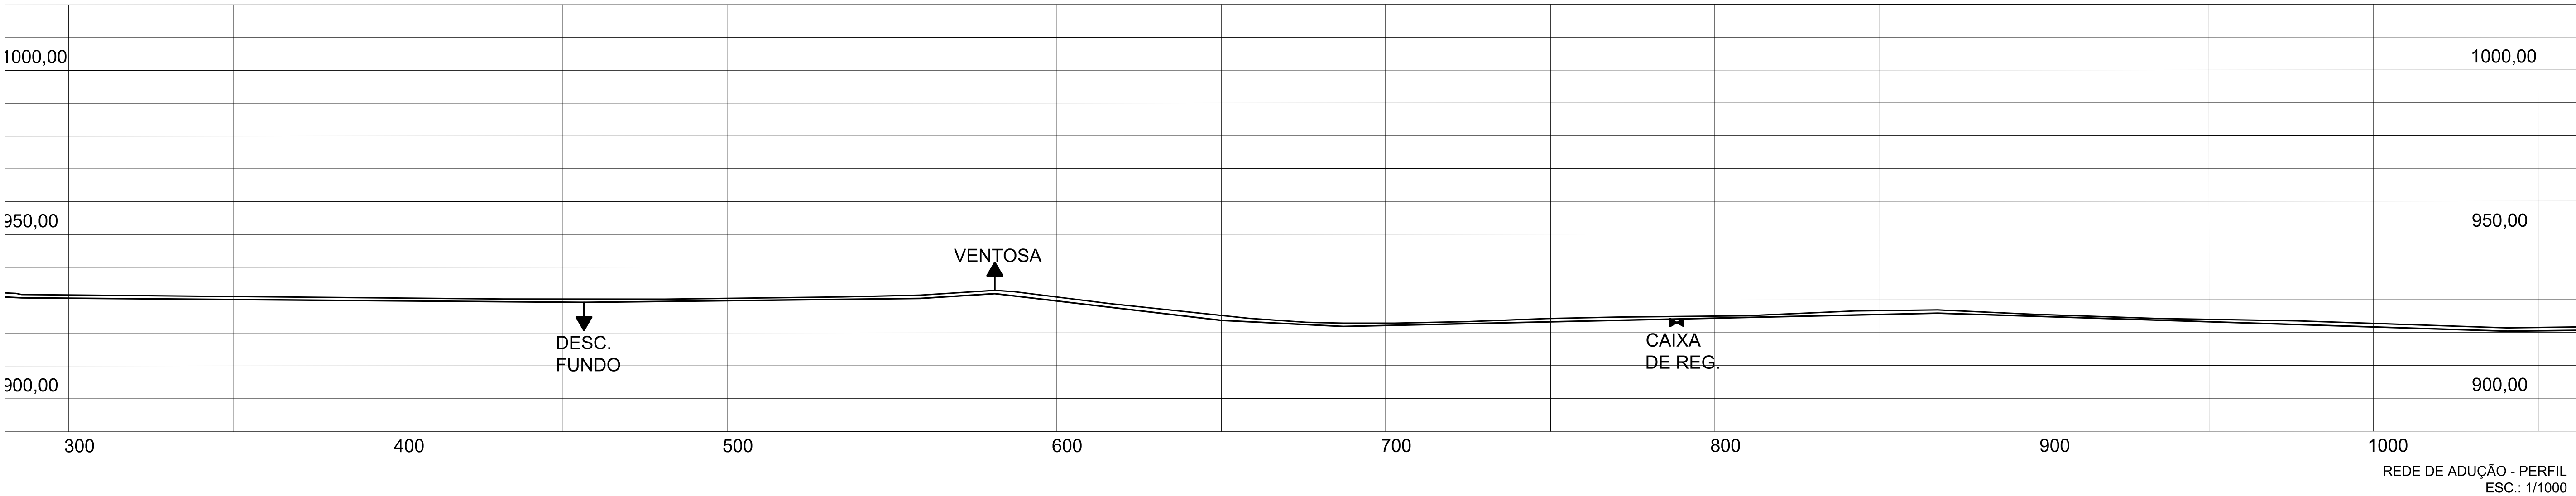

| REDE DE ADUÇÃO DE ÁGUA - LISTA DE MATERIAL | | | |
|--|----|----------|------|
| DESCRIÇÃO | UN | DIAM(mm) | QTDE |
| TUBO PVC SOLDÁVEL | M | 50 | 1760 |

REDE DE DISTRIBUIÇÃO - PLANTA GERAL (PARTE 03) SEM ESCALA

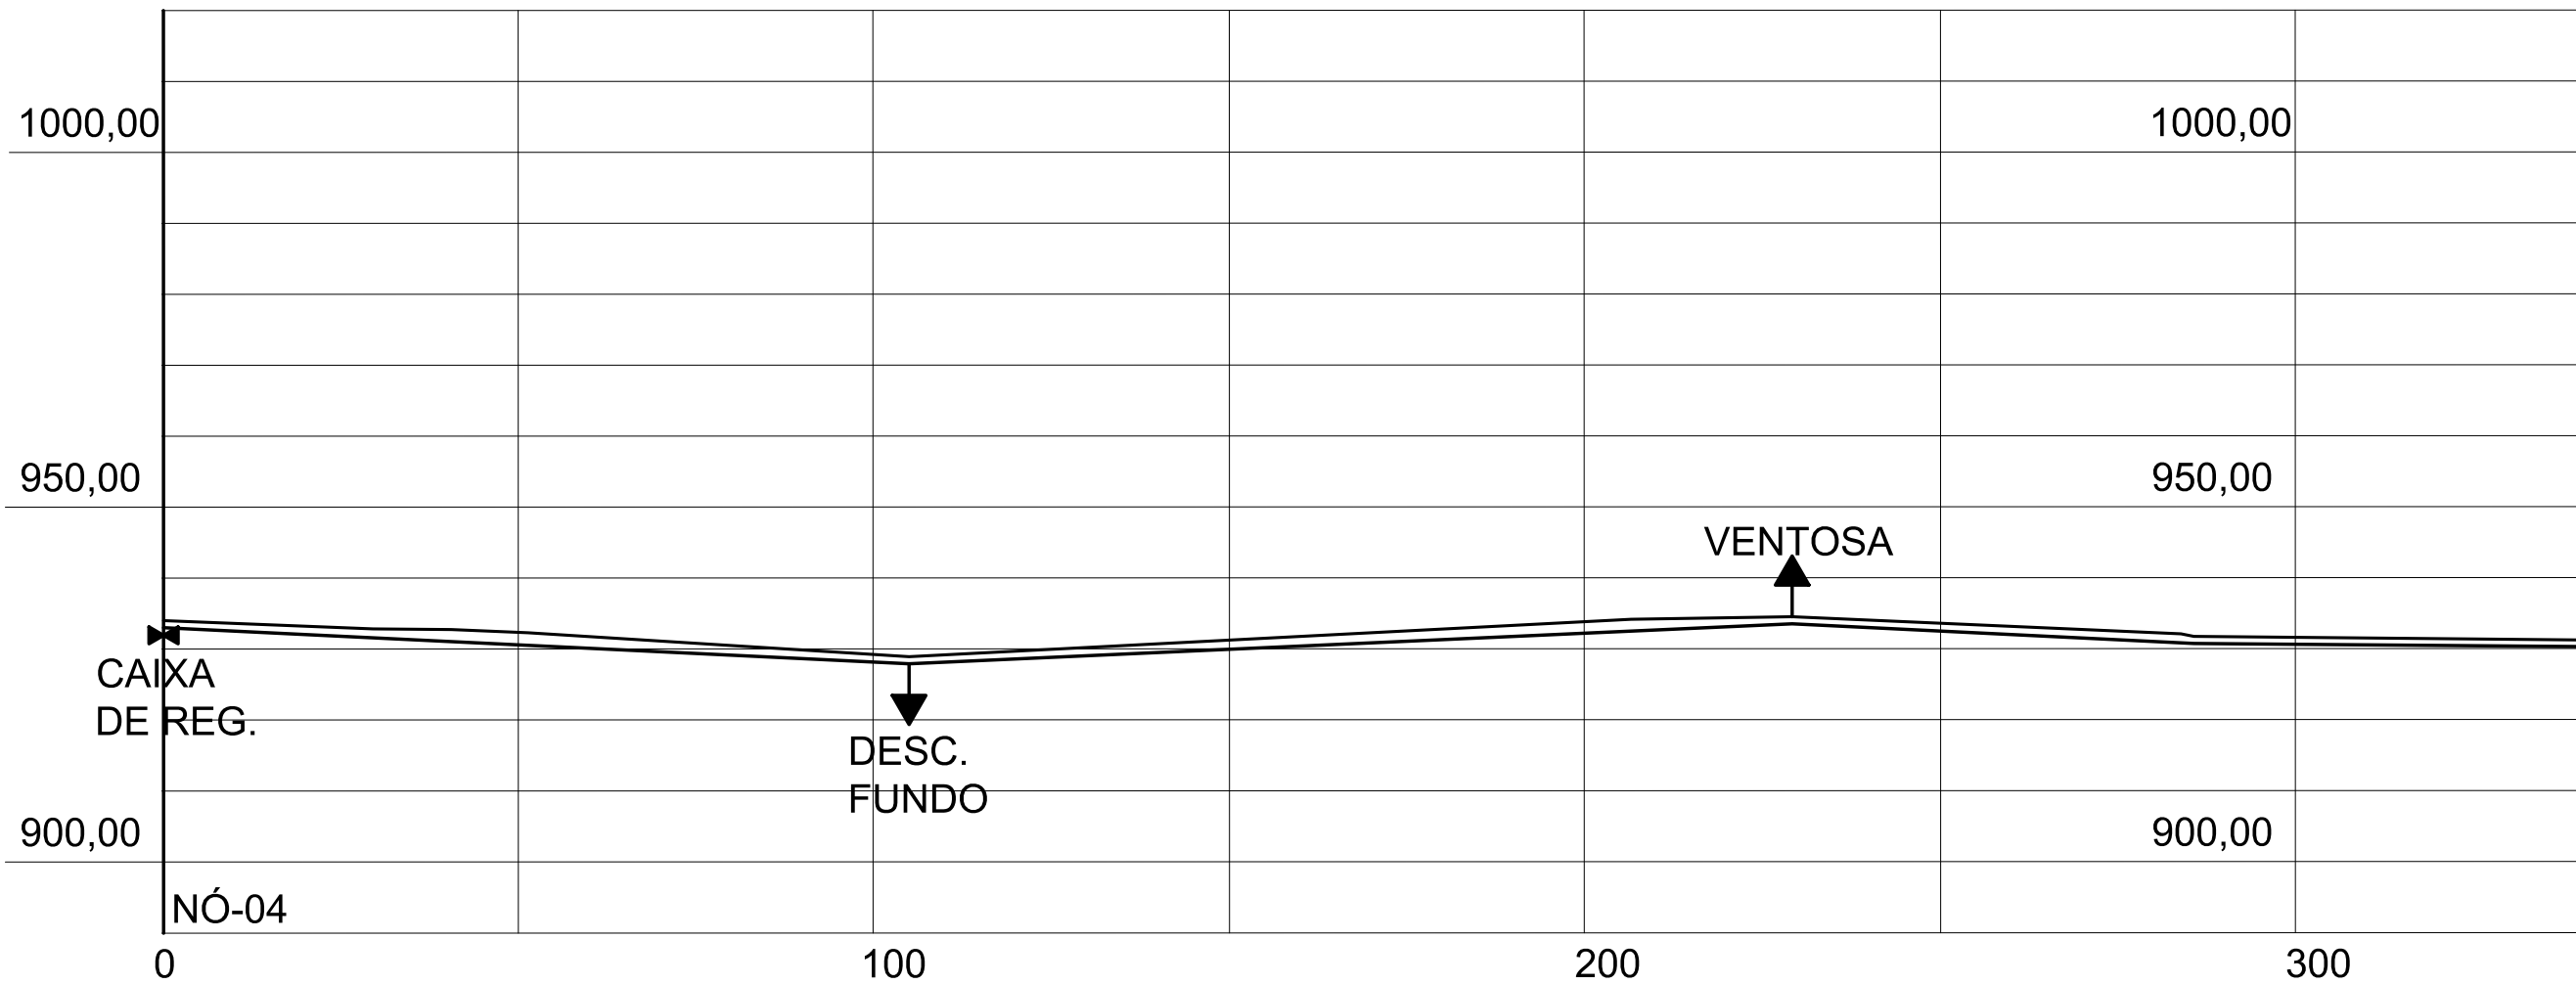

NOTA:
1) A LOCAÇÃO DA REDE DE DISTRIBUIÇÃO DEVERÁ SER CONFERIDA *IN LOCO*;
2) REDE DE DISTRIBUIÇÃO DEVERÁ SER EXECUTADA COM TUBO DE PBA, CLASSE 20.
3) A LOCAÇÃO DOS DISPOSITIVOS DE REDE (VENTOSA, CAIXA DE DESCARGA E CAIXA DE REGISTRO) DEVEM SER VERIFICADOS *IN LOCO*.

LEGENDA
REDE DN 75 MM
REDE DN 50 MM

| | |
|-------------------------------------|----------------------|
| HIDRA ENGENHARIA E CONSULTORIA LTDA | |
| R.T. | |
| DESENHO | DENEB OLIVEIRA BEJAR |
| DOB | DOB |

| | | | |
|--|----------|----|---------|
| SISTEMA DE ABASTECIMENTO DE ÁGUA - TRINTA CARROS | | | |
| MUNICÍPIO DE QUELUZITO - MG | | | |
| REDE DE DISTRIBUIÇÃO | | | |
| PLANTA, PERFIL E DETALHES | | | |
| FORMATO | ESCALA | ID | REVISÃO |
| A1 | INDICADA | | 0 |
| DATA | 11/2023 | | |
| FOLHA | 12/12 | | |