


DETALHE ELE-2
1:50

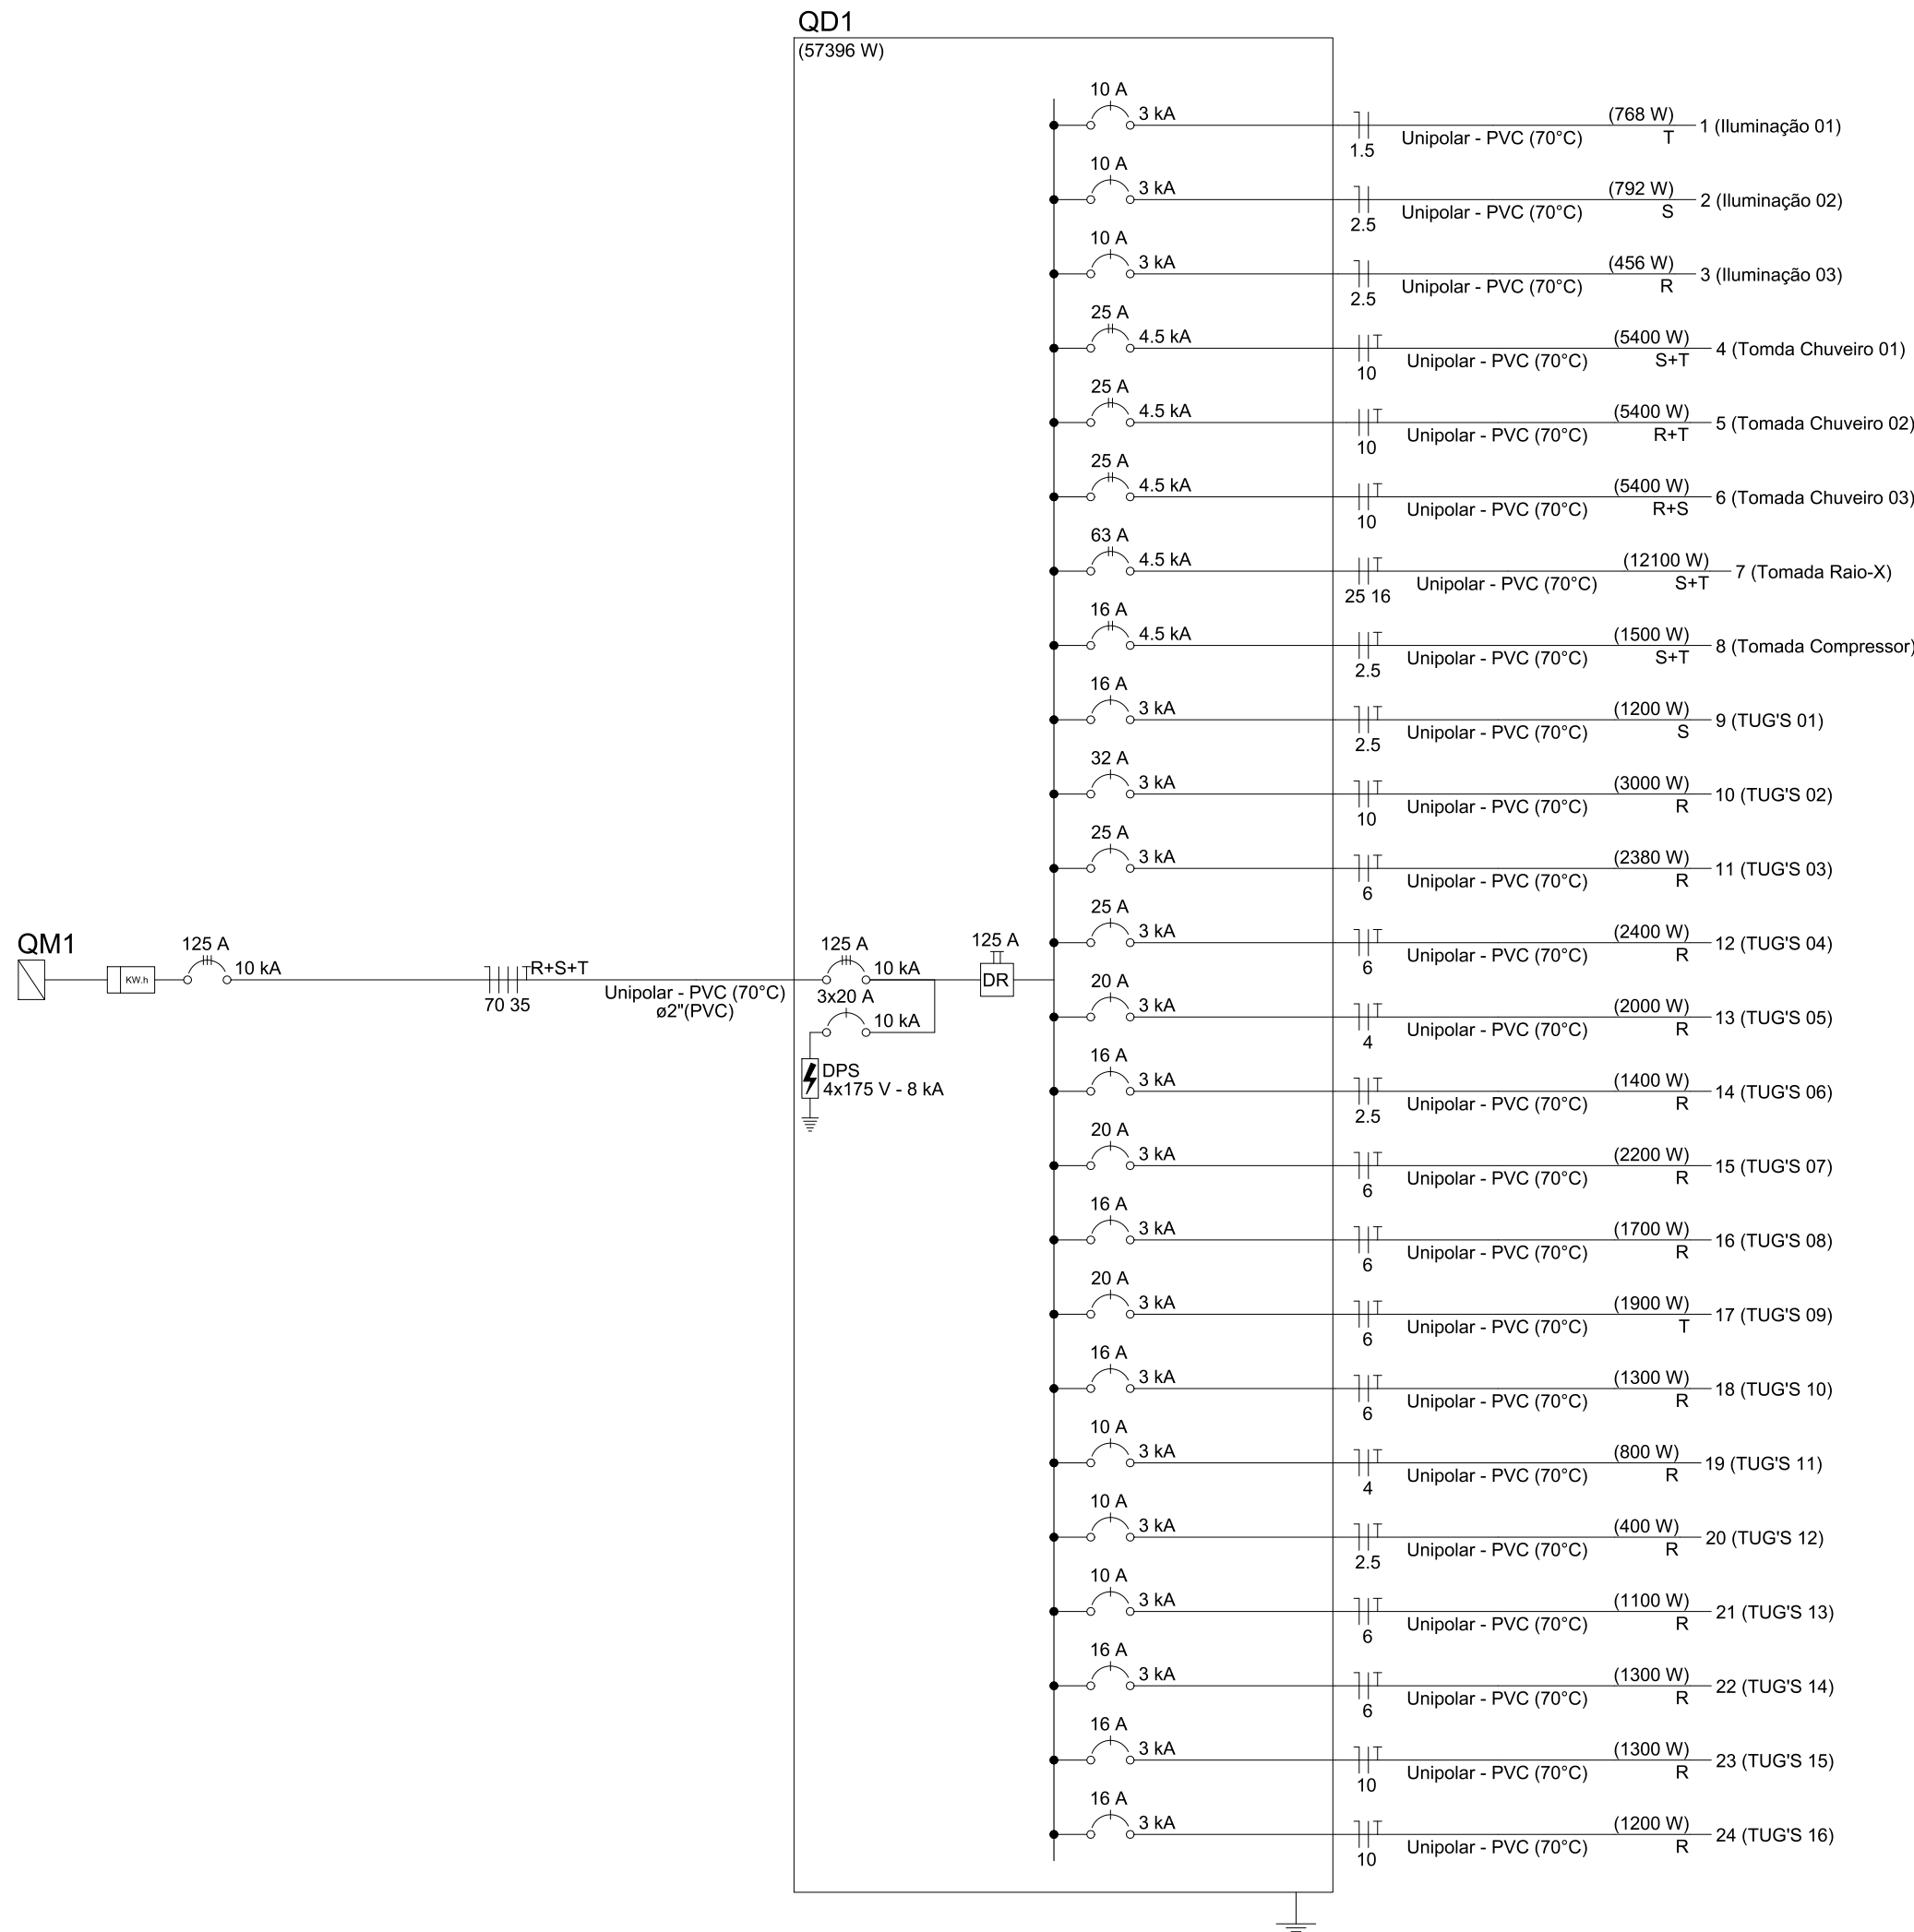

Legenda de fiação - Pavimento - Parte 1	
1	22 6
2	17 6
3	4 10
4	6 10
5	3 2,5
6	17 22 6 6
7	19 4
8	15 6
9	3 2,5
10	3 2,5
11	5 10
12	3 2,5
13	2 e1
14	3 2,5
15	2 11
16	2 11
17	3 2,5
18	3 2,5
19	23 10
20	3 2,5
21	3 2,5
22	3 2,5

Legenda de fiação - Pavimento - Parte 2	
23	21 6
24	16 6
25	3 2,5
26	18 6
27	23 24 10 10
28	20 2,5
29	2 e1 d1
30	7 7 25 16
31	28 2,5
32	QD1 QD1 70 35
33	2 11
34	3 4 2,5 10
35	3 17 22 2,5 6 6
36	2 15 6
37	3 4 2,5 10
38	3 4 17 22 2,5 10 6 6
39	2 17 6
40	2 e1
41	2 15 6
42	3 2,5
43	3 6 19 2,5 10 4
44	3 22 2,5 6

Legenda de fiação - Pavimento - Parte 3	
45	3 2,5
46	3 19 2,5 4
47	3 19 2,5 4
48	3 4 17 22 2,5 10 6 6
49	2 11
50	2 11
51	2 17 6
52	2 17 6
53	2 15 6
54	3 19 2,5 4
55	3 6 19 2,5 10 4
56	3 5 2,5 10
57	2 17 6
58	2 17 6
59	3 4 17 22 2,5 10 6 6
60	3 5 2,5 10
61	3 5 23 2,5 10 10
62	3 5 6 19 23 2,5 10 4 10
63	2 3 4 5 6 15 2,5 10 10 10 6 16 17 18 19 20 21 2,5 6 4 2,5 6 6 10 10

Legenda de fiação - Pavimento - Parte 4	
64	2 3 4 5 6 17 2,5 10 10 10 6 18 19 20 21 22 23 2,5 4 2,5 6 6 10 10
65	2 3 4 5 6 17 2,5 10 10 10 6 18 19 20 21 22 23 2,5 4 2,5 6 6 10 10
66	2 3 5 6 19 20 2,5 10 10 4 2,5 21 23 24 6 10 10
67	2 3 5 6 19 23 2,5 10 10 4 10
68	2 3 4 5 6 16 2,5 10 10 10 6 17 18 19 20 21 22 2,5 4 2,5 6 6 10 10
69	2 3 5 6 18 19 2,5 10 10 10 6 20 21 23 24 2,5 6 10 10
70	2 h3
71	3 20 21 23 24 2,5 2,5 6 10 10
72	3 20 23 24 2,5 2,5 10 10
73	2 16 6
74	3 18 2,5 6
75	3 21 2,5 6
76	3 20 23 24 2,5 2,5 10 10
77	3 20 2,5 2,5
78	3 21 2,5 6
79	3 21 2,5 6

Legenda de fiação - Pavimento - Parte 5	
80	3 21 2,5 6
81	2 16 6
82	2 16 6
83	2 16 6
84	3 23 24 2,5 10 10
85	2 16 6
86	3 2,5
87	25 28 2,5
88	25 28 2,5

OBSERVAÇÕES IMPORTANTES:	
1) TODOS ELEMENTOS EM CONTATO COM O SOLO DEVEM RECEBER IMPERMEABILIZAÇÃO COM EMULSÃO ASFÁLTICA PARA QUE SE EVITE FUTURAS MANIFESTAÇÕES PATOLÓGICAS.	
2) NO DECORRER DA ELABORAÇÃO DO PROJETO EXECUTIVO TODAS AS DÚVIDAS DEVERÃO SER REPORTADAS À EQUIPE DA WMC ENGENHARIA. DIREITOS AUTORAIS RESERVADOS, LEI FEDERAL 5988 DE 14/12/73. ALTERAÇÕES NO PROJETO SÓ COM CONSENTIMENTO DOS RESPONSÁVEIS.	
3) VERIFICAR PROJETOS DE ARQUITETURA, ESTRUTURAL E HIDROSSANITÁRIA.	
PREFEITURA MUNICIPAL DE QUELUZITO	
SECRETARIA DE SAÚDE	
CENTRO DE SAÚDE DE QUELUZITO	
ENDEREÇO:	R. PROF. ELOY LACERDA, 141 - CENTRO - QUELUZITO/MG
COORDENADOR:	DENEB OLIVEIRA BEJAR - CREA: 89511/D
RESPONSÁVEL TÉCNICO PELO PROJETO:	WESLEY MERVILE SILVA - CREA: 14112772-4
PROJETO DE AMPLIAÇÃO DO CENTRO DE SAÚDE	ELÉTRICO
PROJETO ELÉTRICO - DETALHES	03/05
ARQUIVO:	DATA: 09/24 ESCALA: INDICADA