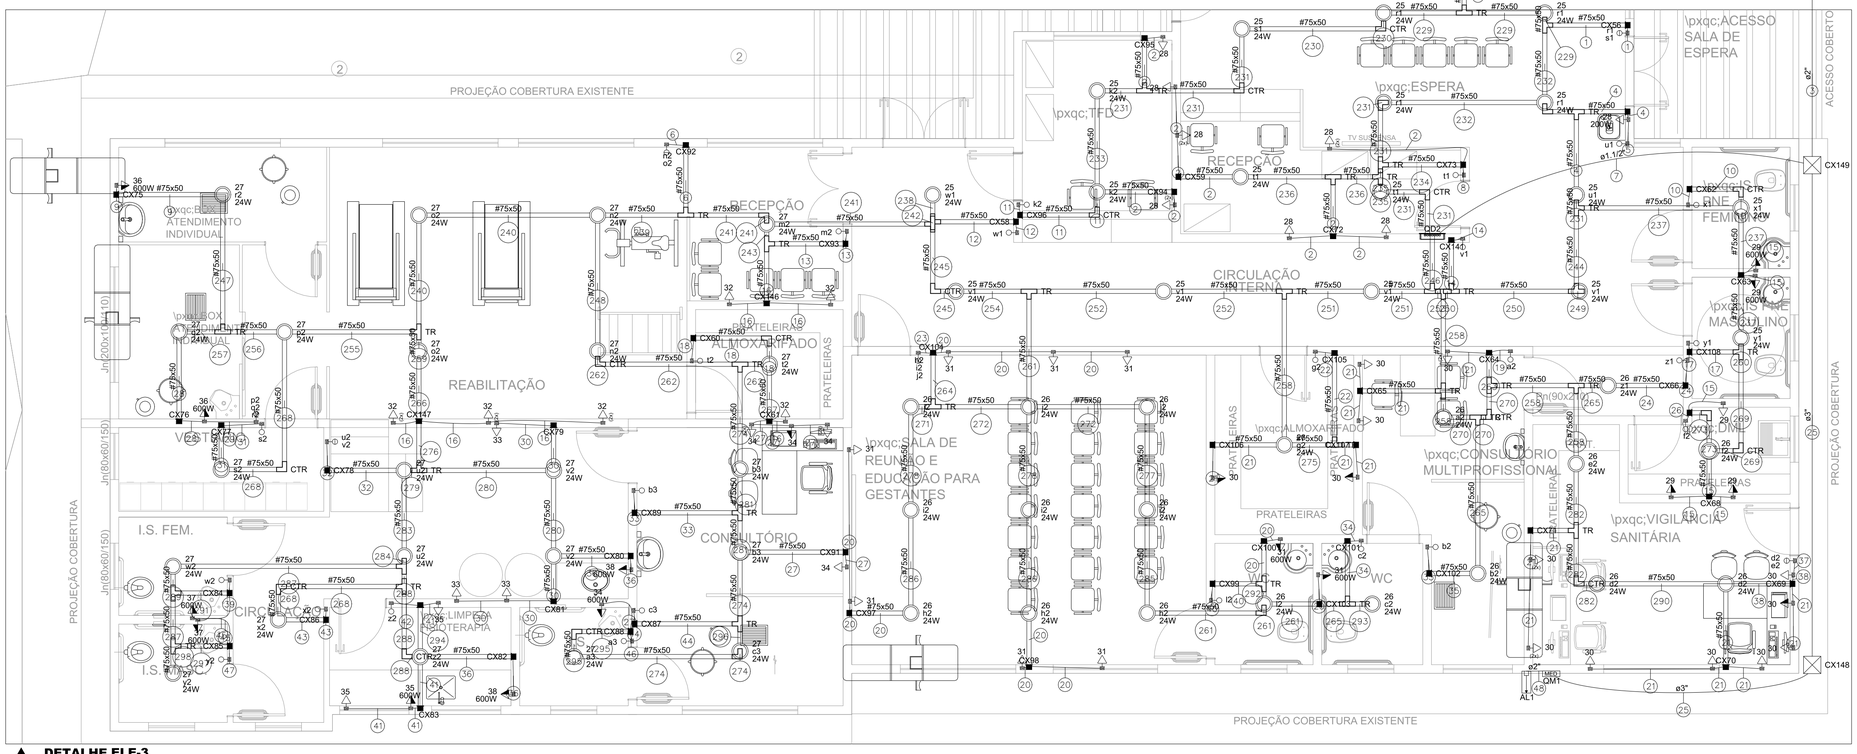

DETALHE ELE-3
1:50

Legenda de fiação - Pavimento - Parte 1	
①	25 r1 s1
②	28 g2
③	QD1 QD1 70 35
④	25 28 u1 t1
⑤	25 u1
⑥	27 n2 o2
⑦	QD2 4
⑧	25 t1
⑨	36 6
⑩	25 x1
⑪	25 k2
⑫	25 w1
⑬	27 m2
⑭	25 v1
⑮	29
⑯	32 4
⑰	25 y1
⑱	27 f2
⑲	26 a2
⑳	31 6

Legenda de fiação - Pavimento - Parte 2	
㉑	30
㉒	26 g2
㉓	26 h2 i2 j2
㉔	26 z1
㉕	QD1 QD1 QD2 70 35 4
㉖	26 f2
㉗	34 6
㉘	27 36 p2 q2 r2
㉙	27 p2 q2 r2
㉚	33
㉛	27 s2
㉜	27 u2 v2
㉝	27 b3
㉞	26 c2
㉟	26 b2
㊱	38 6
㊲	26 d2 e2
㊳	26 30 d2 e2
㊴	27 w2
㊵	26 i2

Legenda de fiação - Pavimento - Parte 3	
㊶	35 4
㊷	27 z2
㊸	27 x2
㊹	27 c3
㊺	37 6
㊻	27 a3
㊼	27 y2
㊽	QM1 70
㉙	25 28 r1 s1
㉚	25 28 s1 t1
㉛	25 28
㉜	25 28 r1
㉝	25 28 k2
㉞	25 28 t1
㉟	25 28 t1
㊱	25 28 t1
㊲	25 26 29
㊳	25 w1

Legenda de fiação - Pavimento - Parte 4	
㉟	27 32 33 34 35 36 n2 o2 37 38
㊵	27 32 33 35 36 37 o2 38
㊶	27 32 33 34 35 36 37 38
㊷	25
㊸	27 32 m2
㊹	25 26 28 29
㊺	25 27 32 33 34 35 36 37 38
㊻	25 26 27 28 29 30 31 32 33 34 35 36 37 38
㊼	27 36 r2
㊽	27 32 34 n2
㊾	25 v1
㊿	25 26 28 29 v1
(51)	25 26 27 30 31 32 v1 33 34 35 36 37 38

Legenda de fiação - Pavimento - Parte 5	
㉜	25 26 27 31 32 33 v1 34 35 36 37 38
㉝	25 26 28 29 30 v1
㉞	25 27 32 33 34 35 v1 36 37 38
㉟	27 36
㊱	27 36 p2
㊲	27 36 p2 r2
㊳	26 30
㊴	27 32 33 35 37 38 o2
㊵	25 26 29 y1
㊶	26 31
㊷	27 32 34
㊸	26 30 a2
㊹	26 31 h2 i2 j2
㊺	26
㊻	27 32 33 35 37 38
㊼	32 34
㊽	27

Legenda de fiação - Pavimento - Parte 6	
㊾	26 29
㊿	26 30 a2
(51)	26 31 h2 i2 j2
(52)	26 31 h2 i2 j2
(53)	26 29 f2
(54)	27 34
(55)	26 30 g2
(56)	27 33 35 37 38
(57)	26 31 h2 i2
(58)	26 31 h2 i2
(59)	27 35 37 38 y2
(60)	27 33 38 y2
(61)	27 34 b3
(62)	26 30 e2
(63)	27 35 37 38 u2
(64)	27 35 37 38
(65)	26 31 h2
(66)	26 31 h2

Legenda de fiação - Pavimento - Parte 7	
(87)	27 37
(88)	27 35 38
(89)	27 37 w2
(90)	26 30 d2 e2
(91)	27 37 w2
(92)	26 31 i2
(93)	26 c2
(94)	27 35 z2
(95)	27 34 a3
(96)	27 34 c3
(97)	27 37 y2
(98)	27 y2

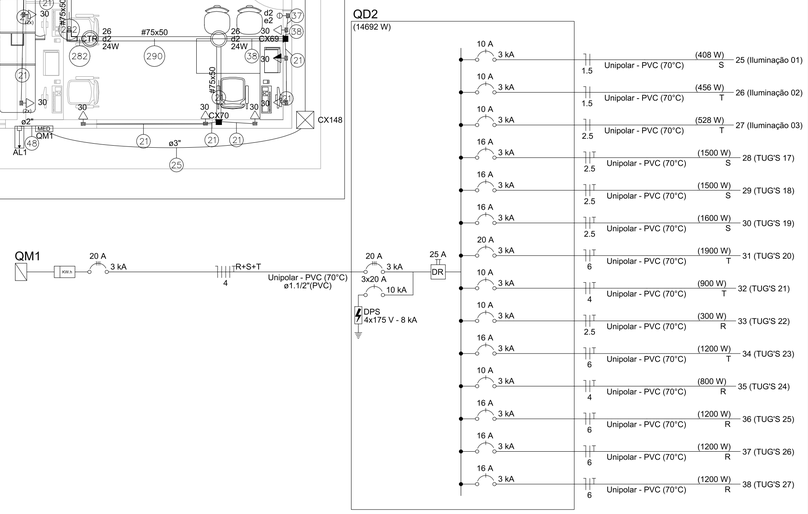

OBSERVAÇÕES IMPORTANTES:

1) TODOS ELEMENTOS EM CONTATO COM O SOLO DEVEM RECEBER IMPERMEABILIZAÇÃO COM EMULSÃO ASFÁLTICA PARA QUE SE EVITE FUTURAS MANISFESTAÇÕES PATOLOGICAS.

2) NO DECORRER DA ELABORAÇÃO DO PROJETO EXECUTIVO TODAS AS DÚVIDAS DEVERÃO SER REPORTADAS À EQUIPE DA WMC ENGENHARIA. DIREITOS AUTORAIS RESERVADOS, LEI FEDERAL 5988 DE 14/12/73. ALTERAÇÕES NO PROJETO SÓ COM CONSENTIMENTO DOS RESPONSÁVEIS.

3) VERIFICAR PROJETOS DE ARQUITETURA, ESTRUTURAL E HIDROSSANITARIA.

PREFEITURA MUNICIPAL DE QUELUZITO

SECRETARIA DE SAÚDE

CENTRO DE SAÚDE DE QUELUZITO

ENDEREÇO:
R. PROF. ELOY LACERDA, 141 - CENTRO - QUELUZITO/MG

COORDENADOR;
DENEB OLIVEIRA BEJAR - CREA: 89511/D

RESPONSÁVEL TÉCNICO PELO PROJETO:
WESLEY MERVILE SILVA - CREA: 14112772-4

PROJETO DE AMPLIAÇÃO DO CENTRO DE SAÚDE

PROJETO ELÉTRICO - DETALHES

ELÉTRICO
04/05

ARQUIVO:

DATA: 09/24

ESCALA: INDICADA