



QD1

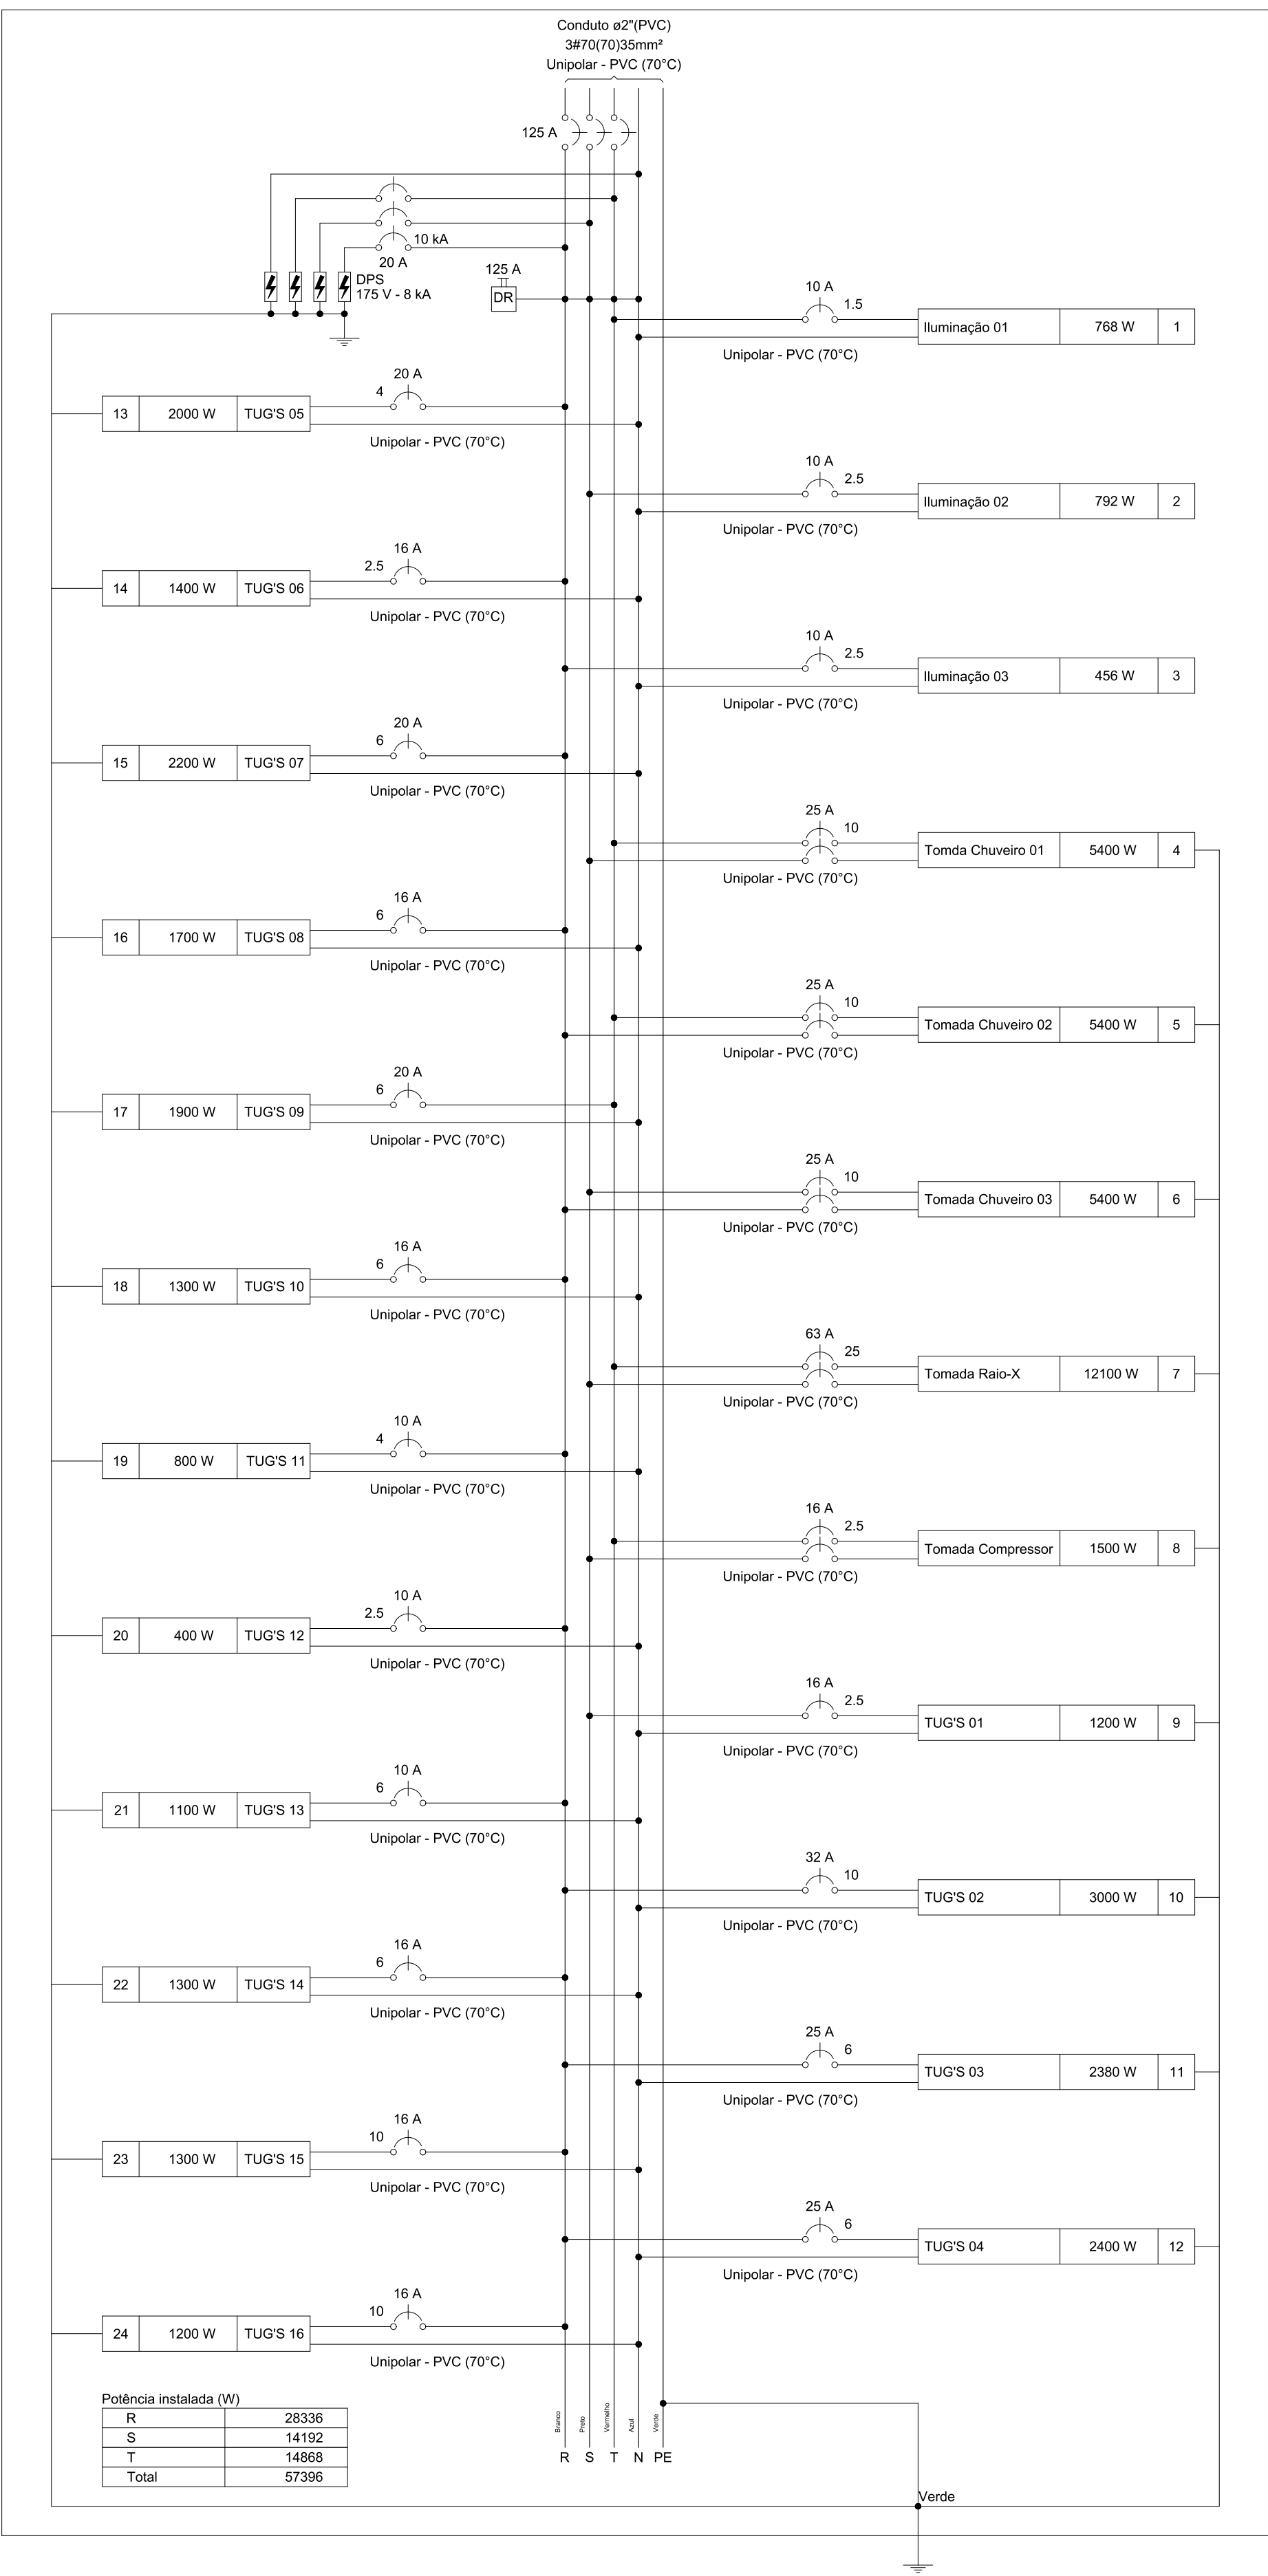

QD2

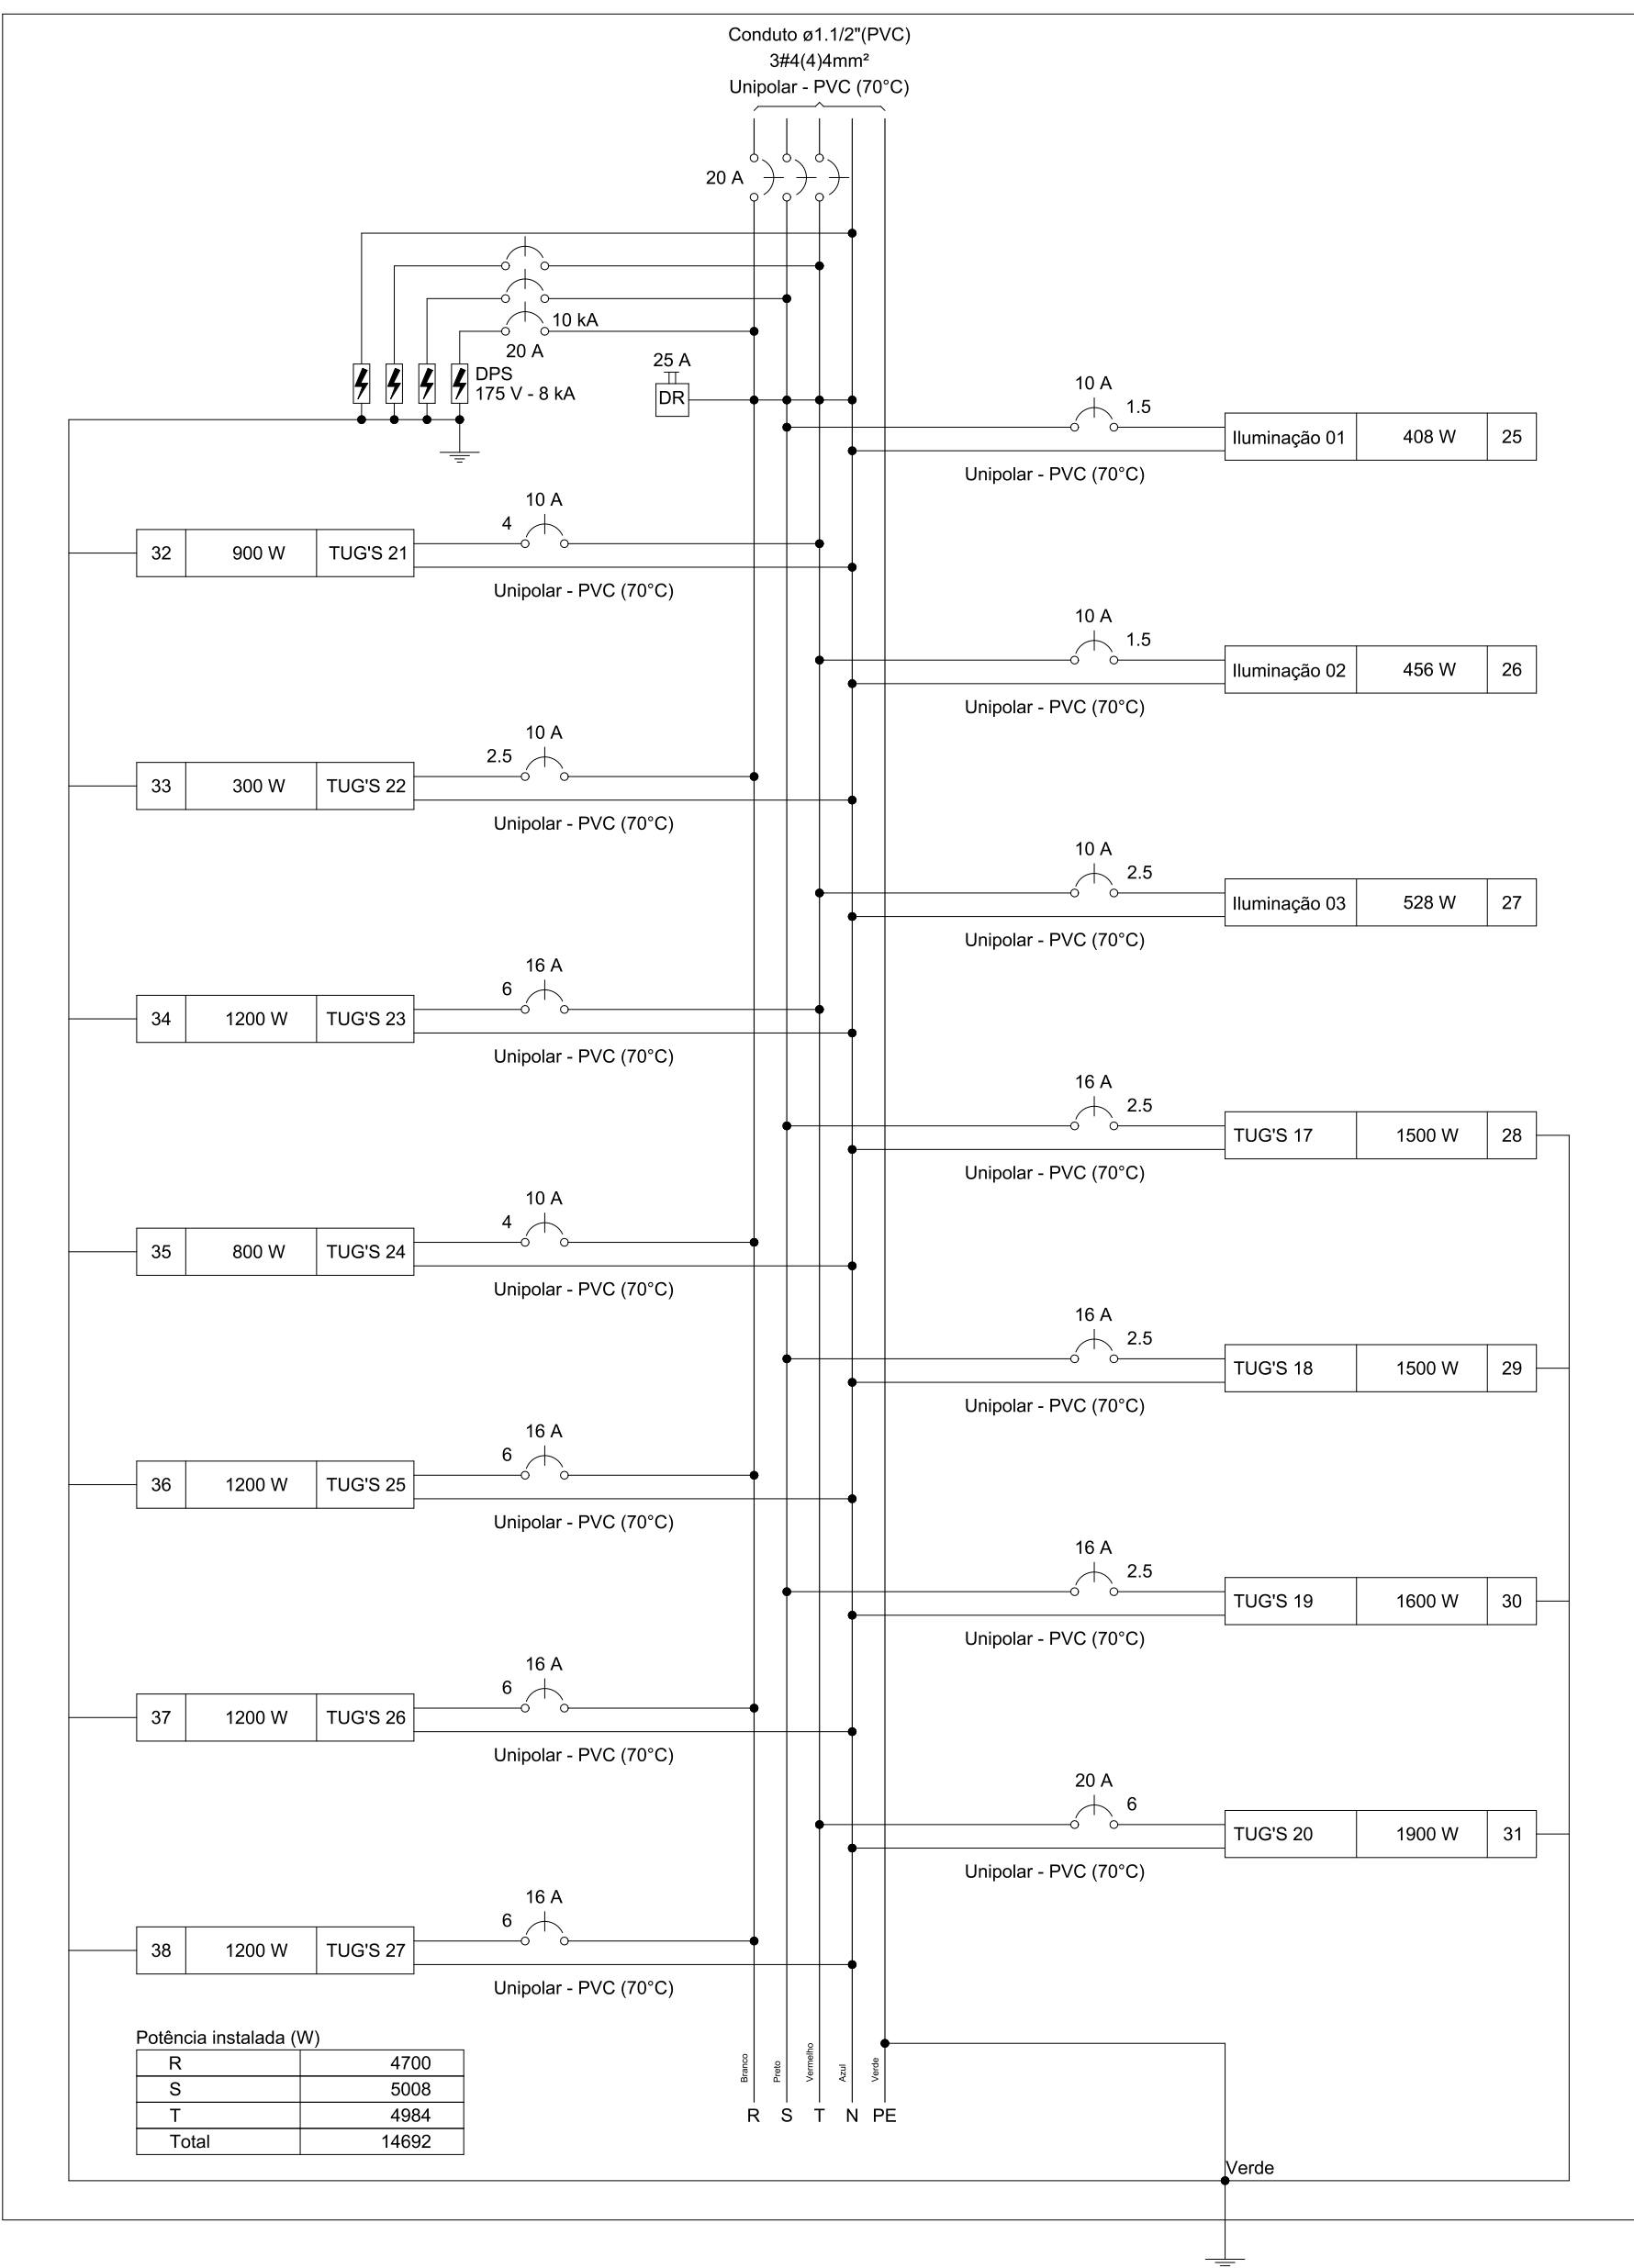

- OBSERVAÇÕES IMPORTANTES:
- 1) TODOS ELEMENTOS EM CONTATO COM O SOLO DEVEM RECEBER IMPERMEABILIZAÇÃO COM EMULSÃO ASFÁLTICA PARA QUE SE EVITE FUTURAS MANIFESTAÇÕES PATOLÓGICAS.
  - 2) NO DECORRER DA ELABORAÇÃO DO PROJETO EXECUTIVO TODAS AS DÚVIDAS DEVERÃO SER REPORTADAS À EQUIPE DA WMC ENGENHARIA. DIREITOS AUTORAIS RESERVADOS, LEI FEDERAL 5988 DE 14/12/73. ALTERAÇÕES NO PROJETO SÓ COM CONSENTIMENTO DOS RESPONSÁVEIS.
  - 3) VERIFICAR PROJETOS DE ARQUITETURA, ESTRUTURAL E HIDROSSANITÁRIA.

**PREFEITURA MUNICIPAL DE QUELUZITO**

**SECRETARIA DE SAÚDE**

**CENTRO DE SAÚDE DE QUELUZITO**

ENDEREÇO: **R. PROF. ELOY LACERDA, 141 - CENTRO - QUELUZITO/MG**

COORDENADOR: **DENEB OLIVEIRA BEJAR - CREA: 89511/D**

RESPONSÁVEL TÉCNICO PELO PROJETO: **WESLEY MERVILE SILVA - CREA: 14112772-4**

**PROJETO DE AMPLIAÇÃO DO CENTRO DE SAÚDE**

**PROJETO ELÉTRICO - DIAGRAMAS MULTIFILARES**

ARQUIVO: 09/24

ESCALA: INDICADA

**ELÉTRICO**

**05/05**