




Detalhe H13
escala 1:25

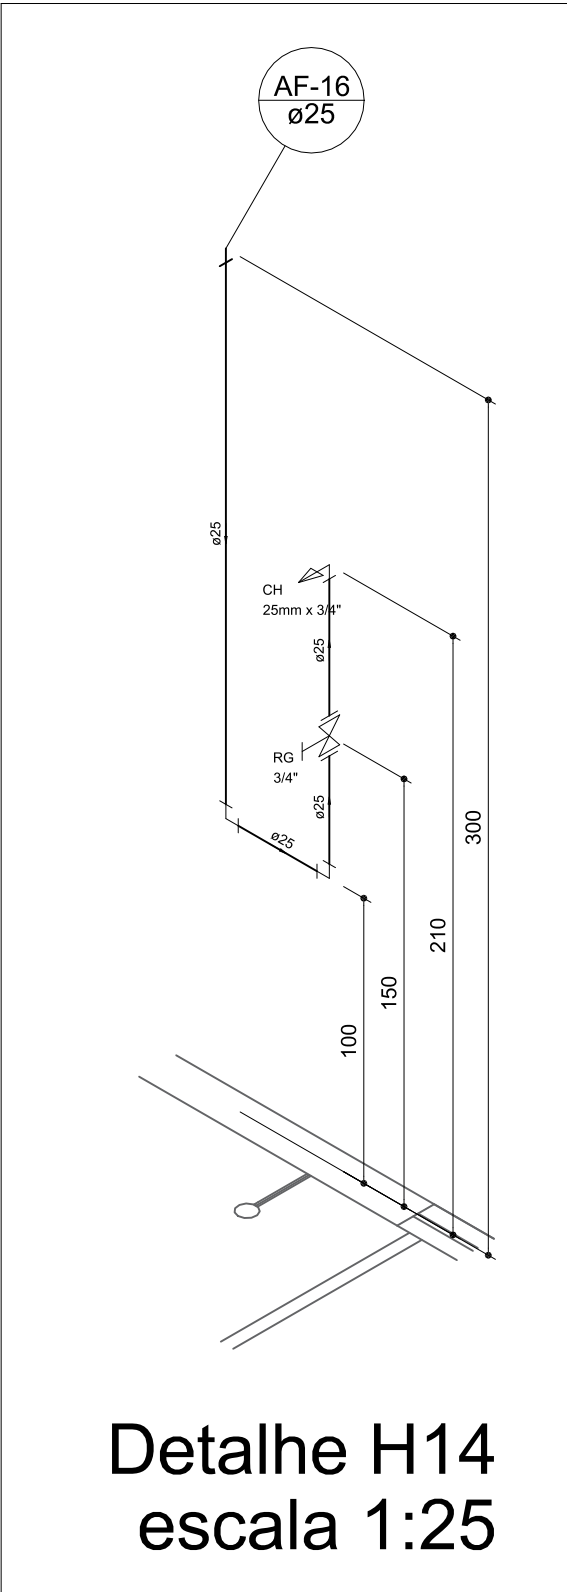


Detalhe H14
escala 1:25

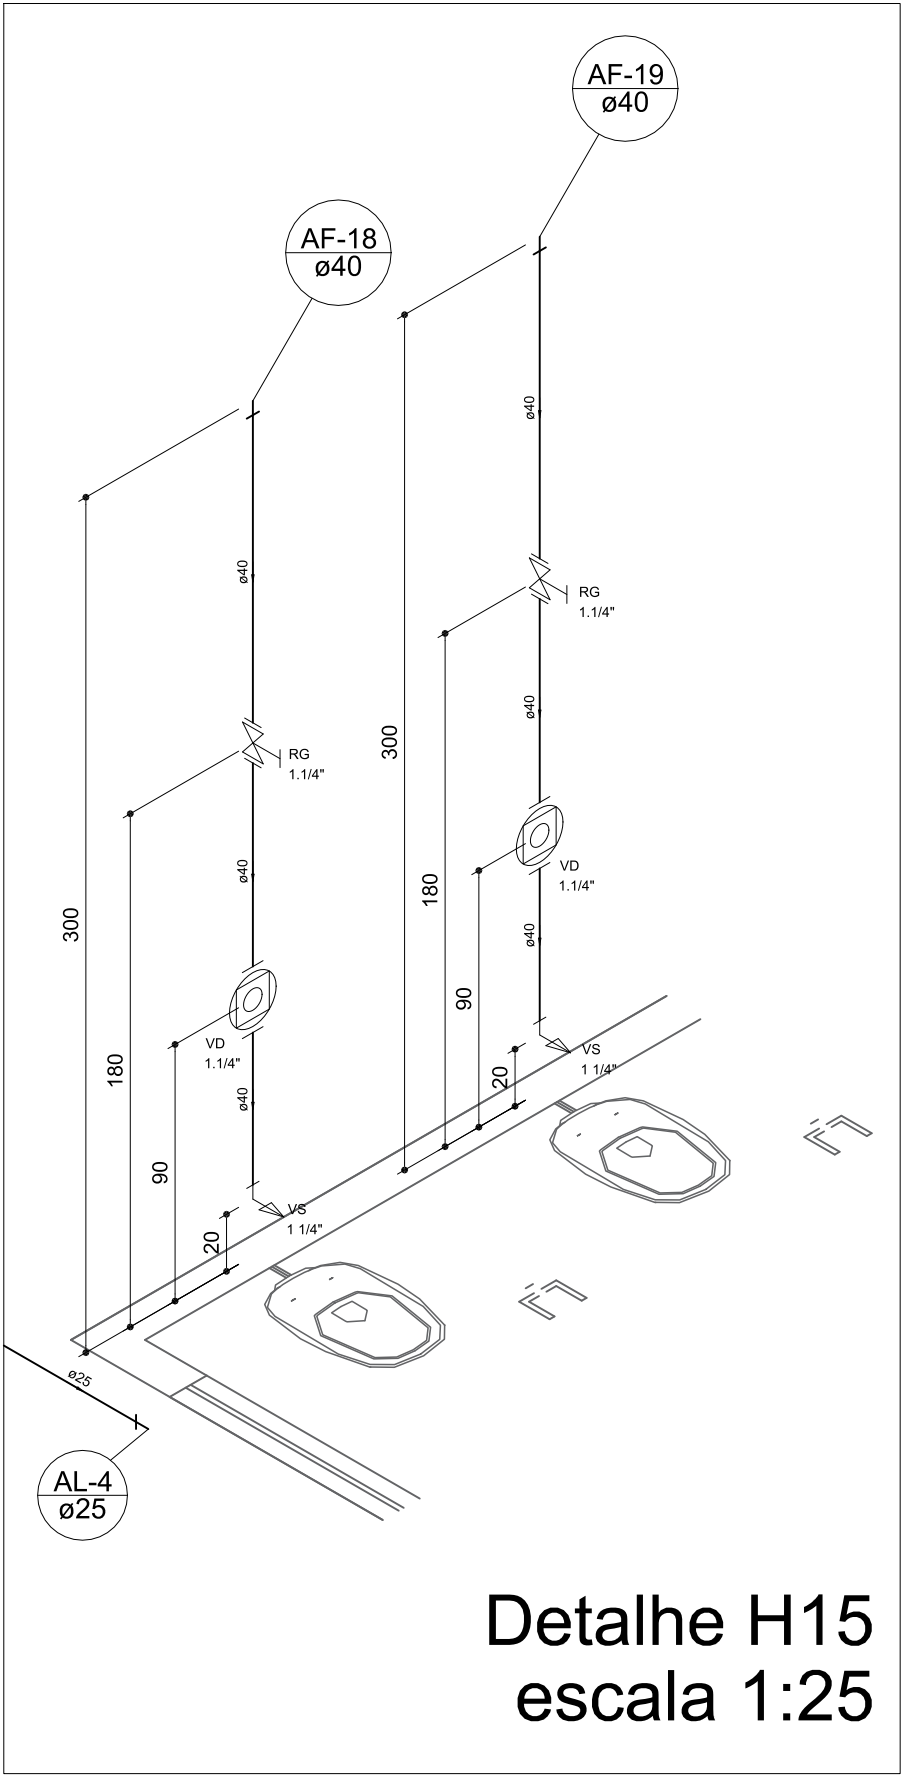


Detalhe H15
escala 1:25

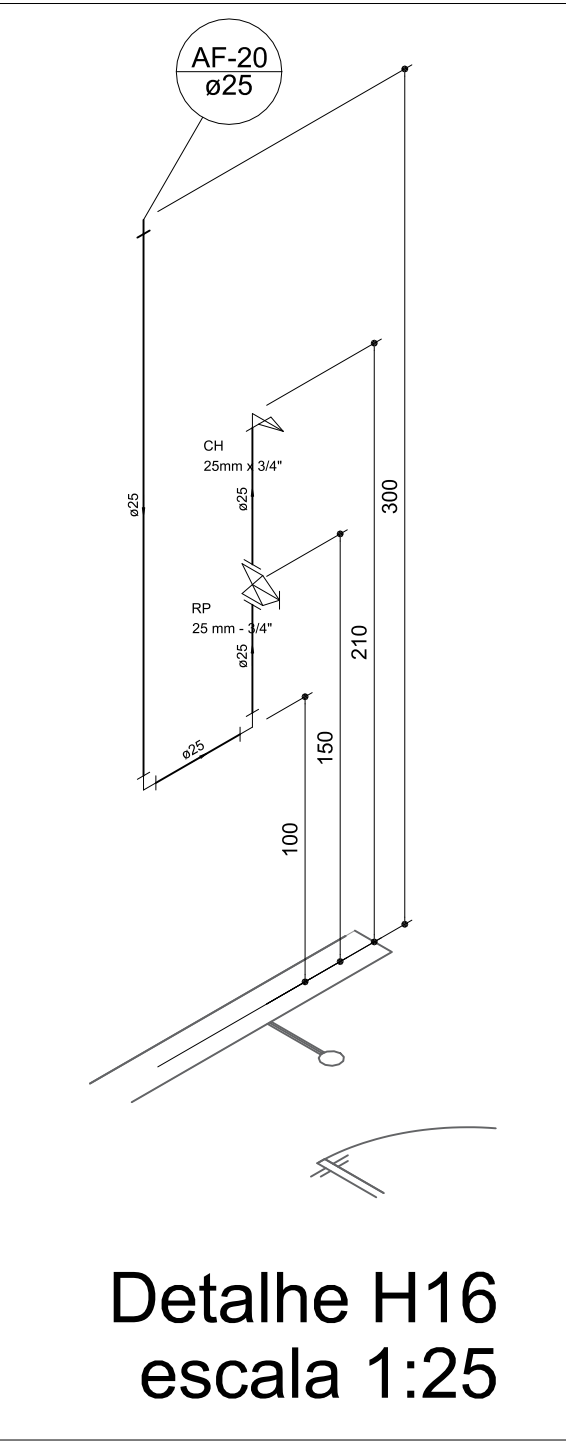


Detalhe H16
escala 1:25

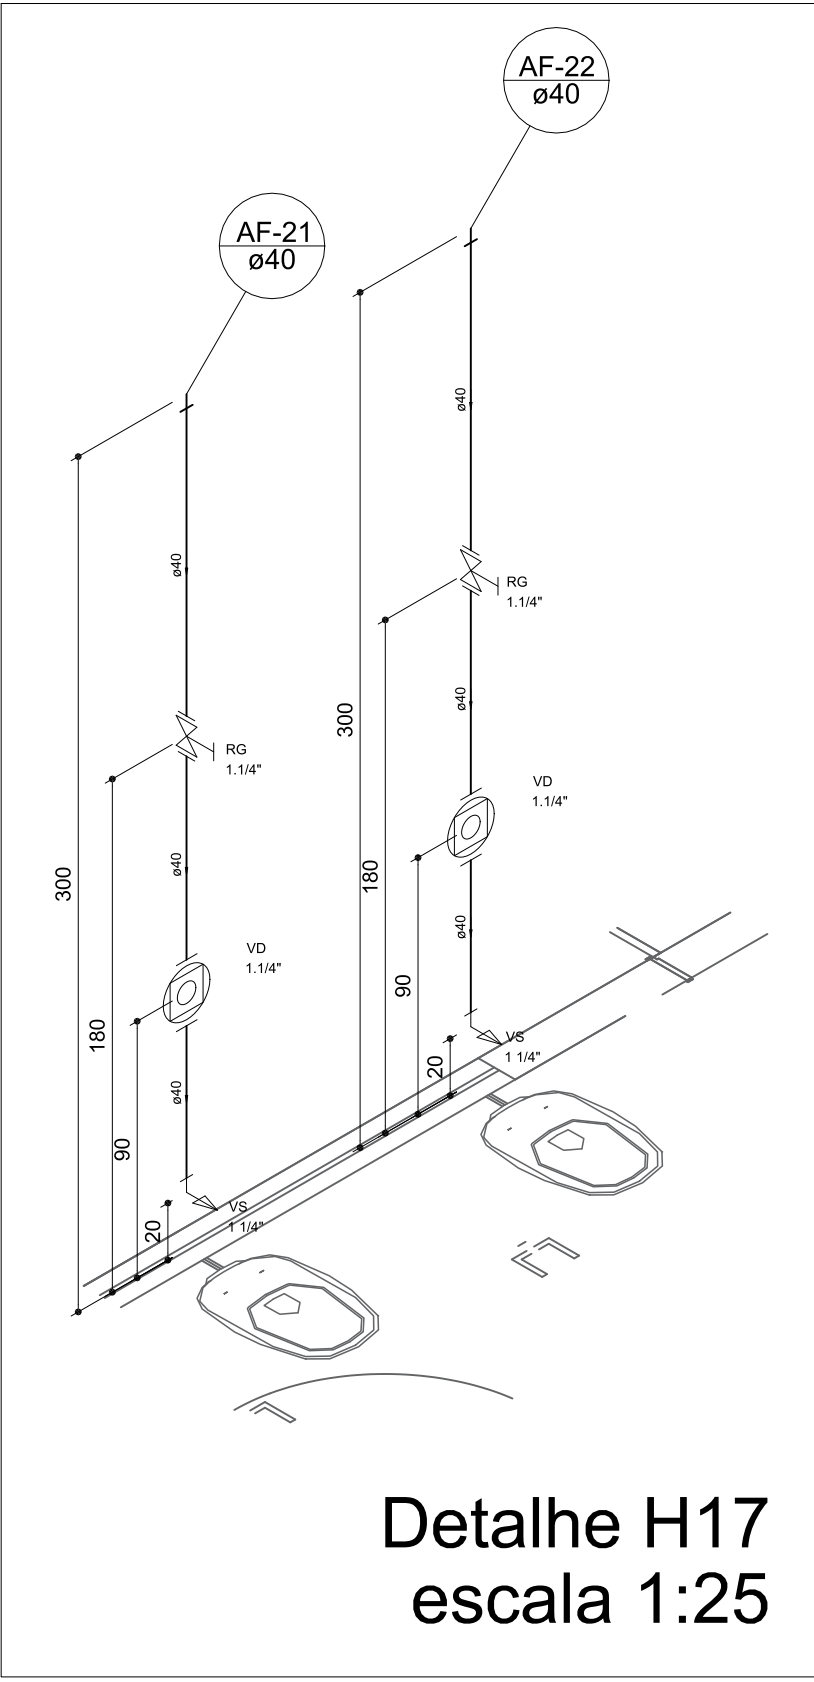


Detalhe H17
escala 1:25

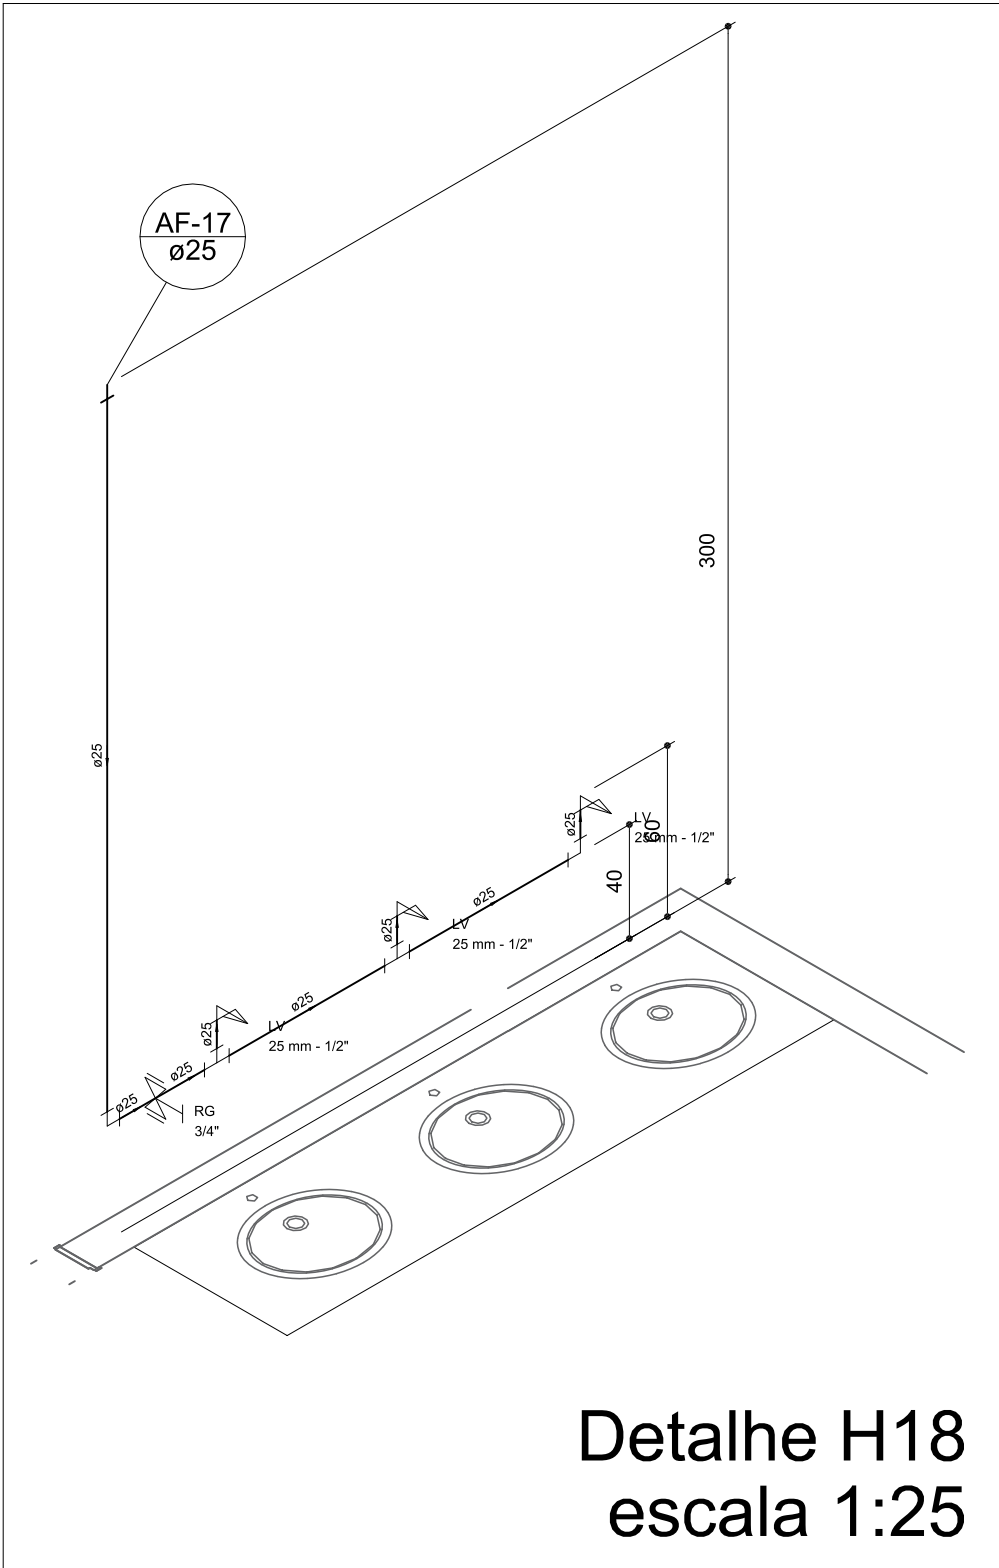


Detalhe H18
escala 1:25

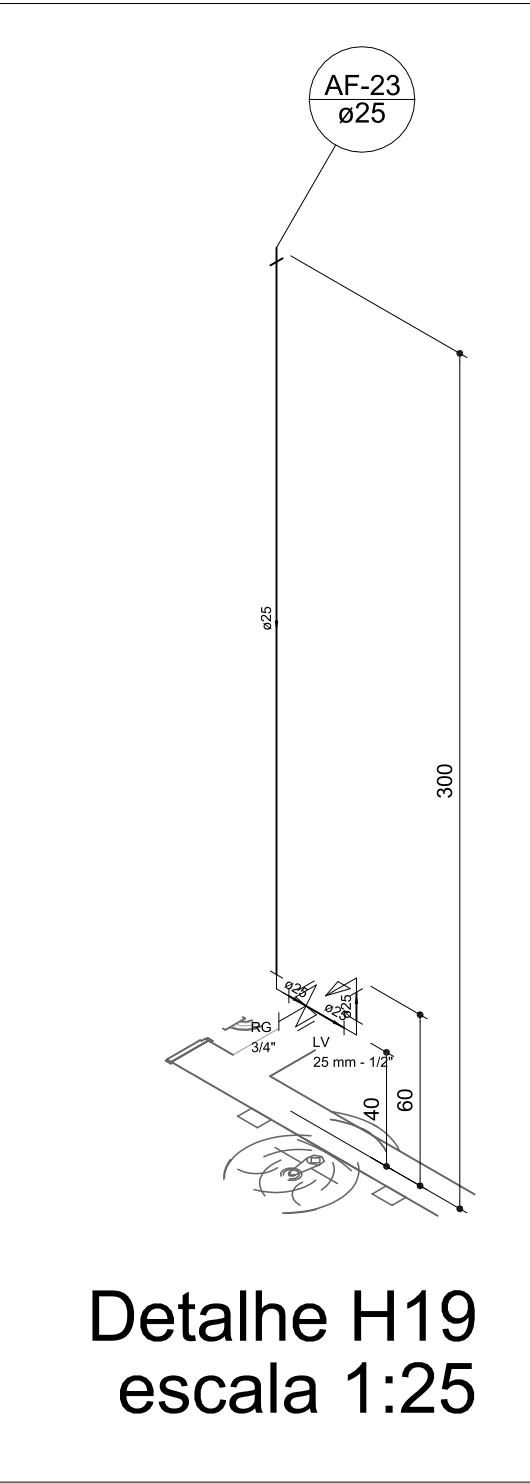


Detalhe H19
escala 1:25

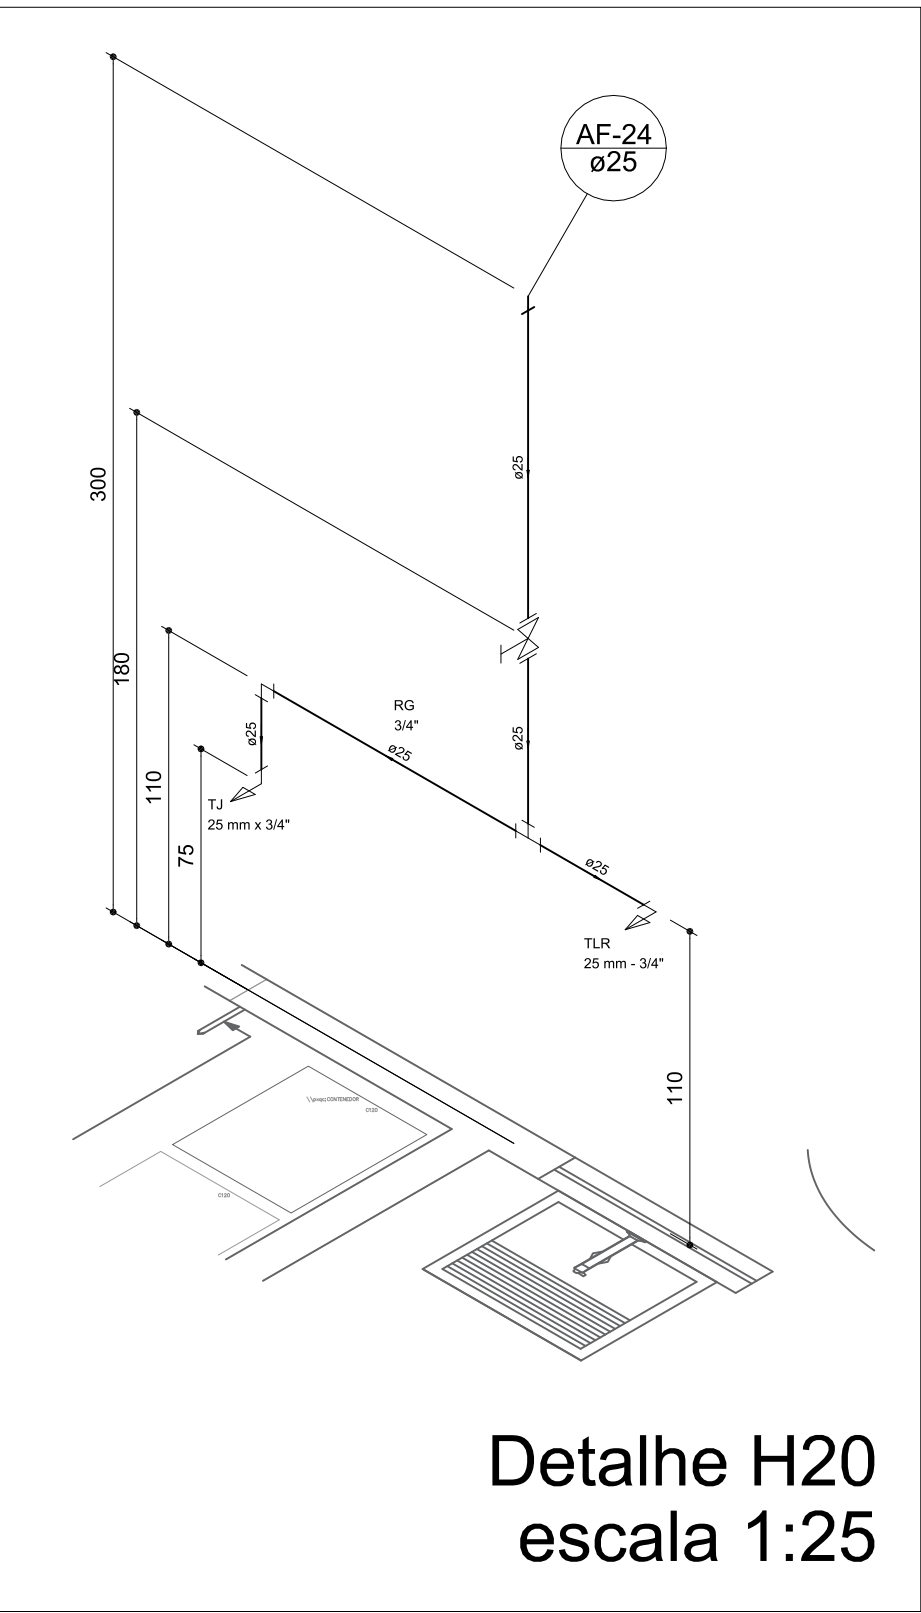


Detalhe H20
escala 1:25

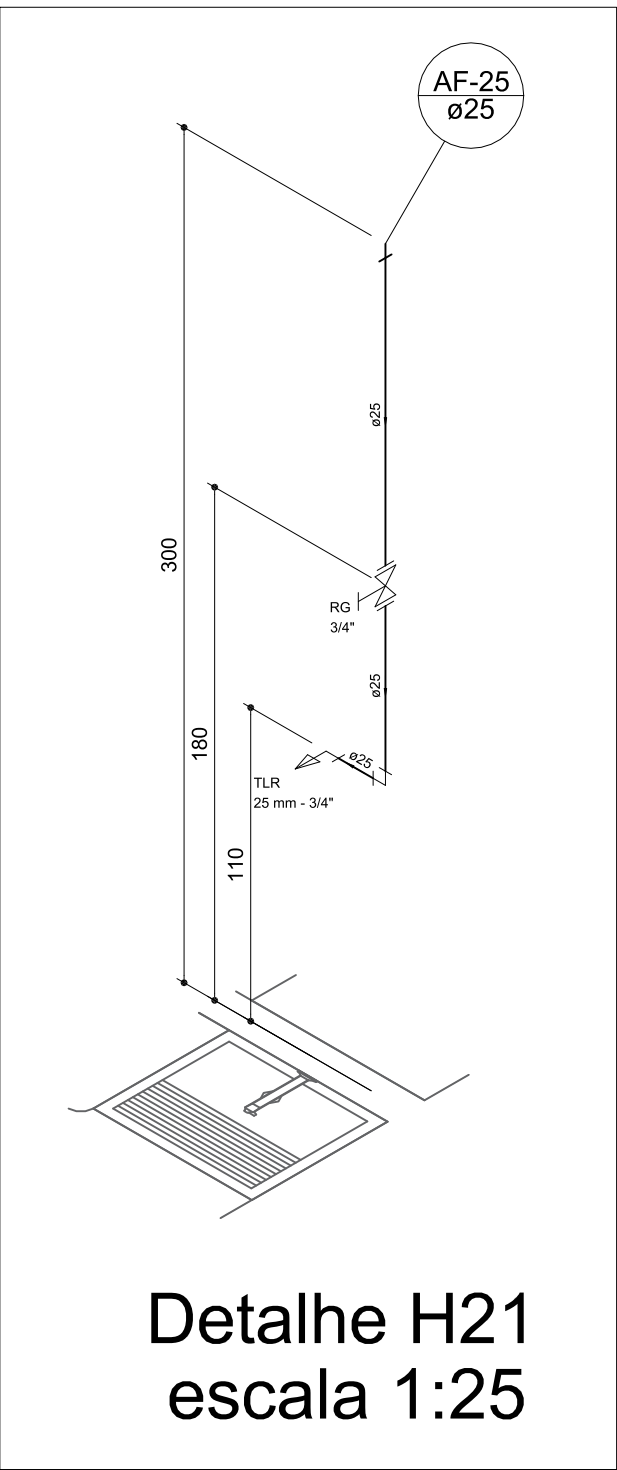


Detalhe H21
escala 1:25

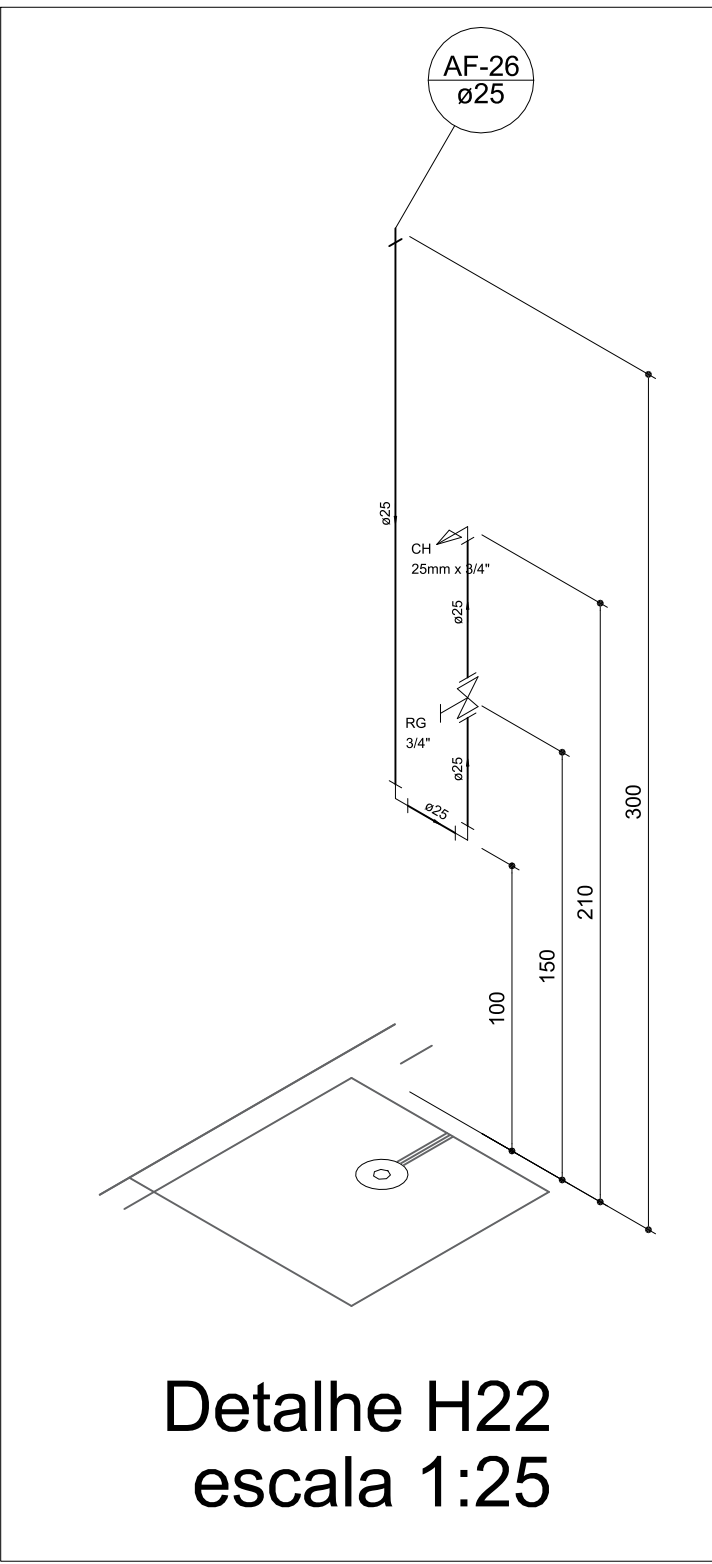

Detalhe H22
escala 1:25

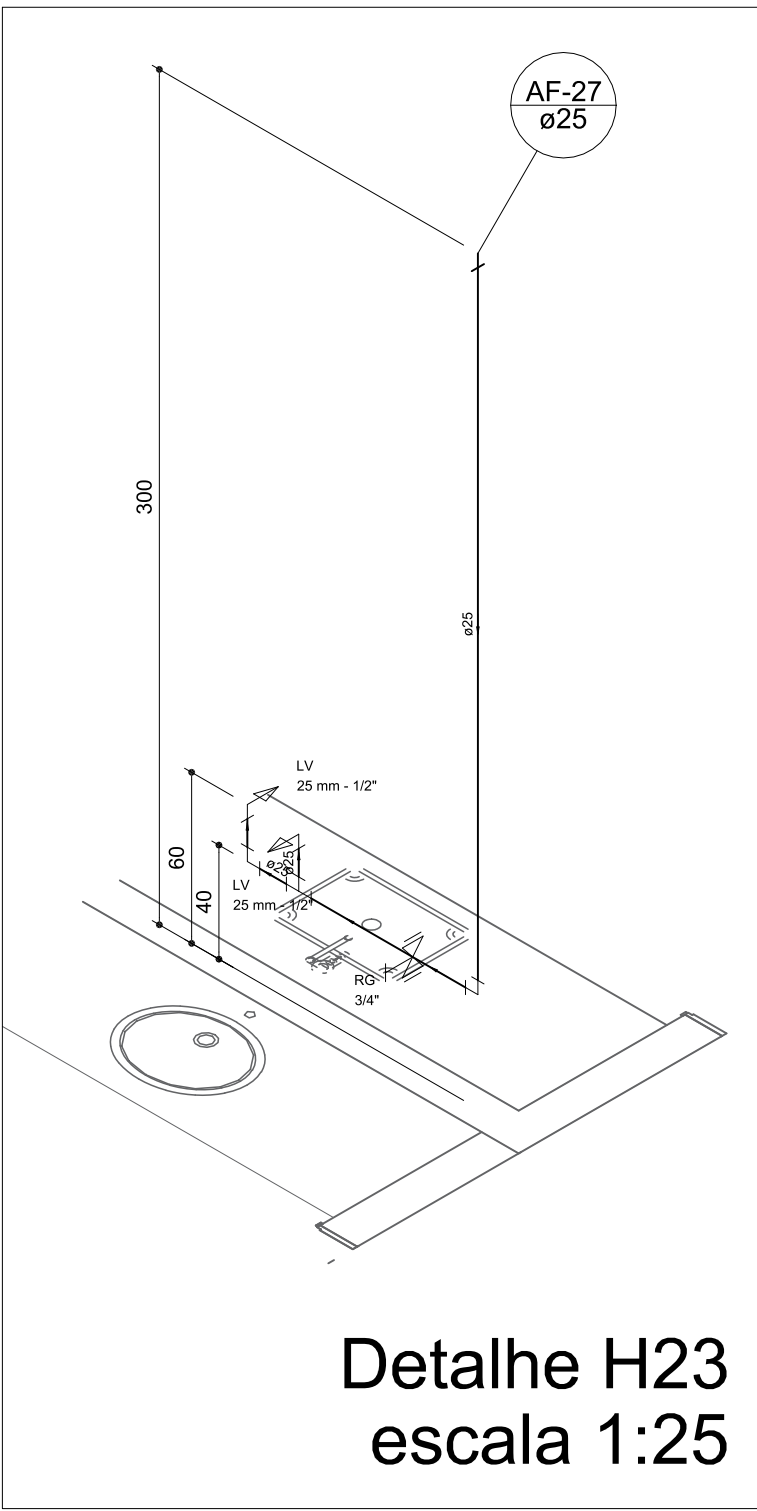

Detalhe H23
escala 1:25

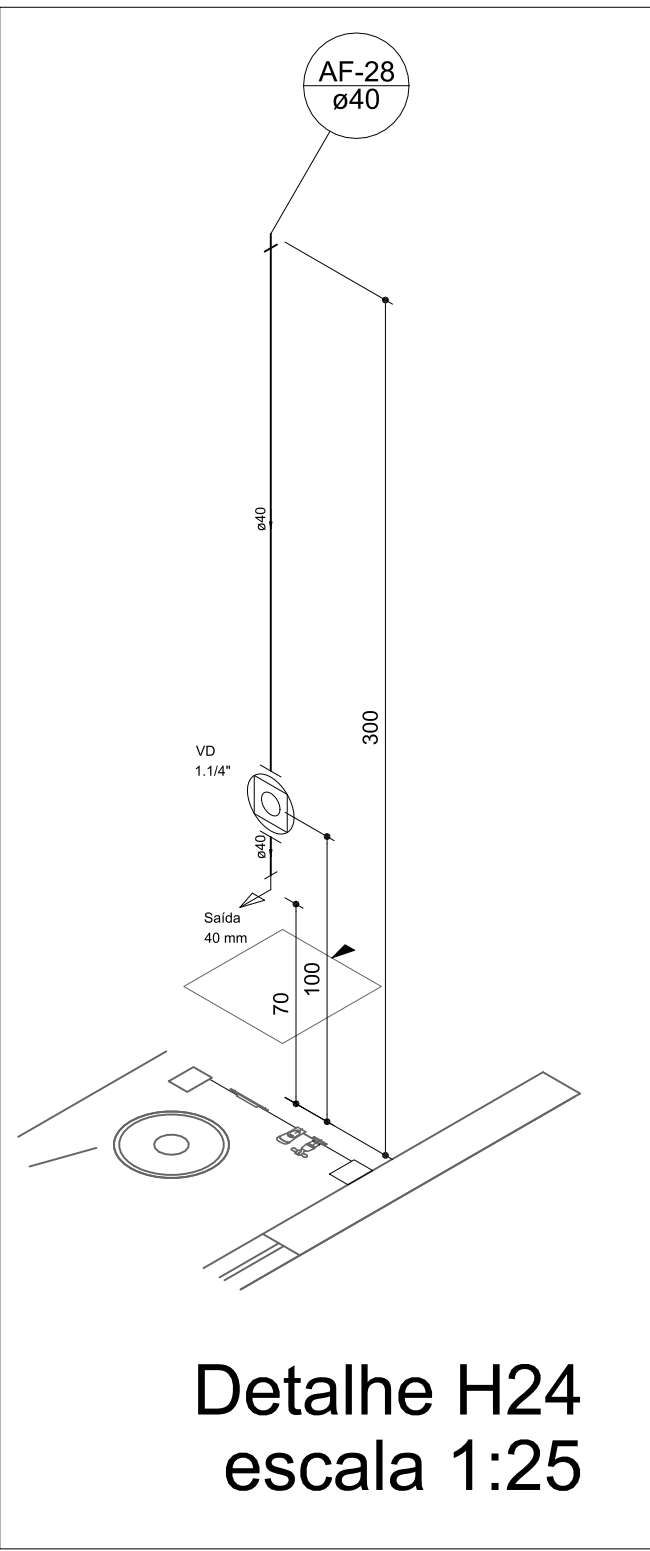

Detalhe H24
escala 1:25

- OBSERVAÇÕES IMPORTANTES:
- 1) TODOS ELEMENTOS EM CONTATO COM O SOLO DEVEM RECEBER IMPERMEABILIZAÇÃO COM EMULSÃO ASFÁLTICA PARA QUE SE EVITE FUTURAS MANIFESTAÇÕES PATOLÓGICAS.
 - 2) NO DECORRER DA ELABORAÇÃO DO PROJETO EXECUTIVO TODAS AS DÚVIDAS DEVERÃO SER REPORTADAS À EQUIPE DA WMC ENGENHARIA. DIREITOS AUTORAIS RESERVADOS. LEI FEDERAL 5988 DE 14/12/73. ALTERAÇÕES NO PROJETO SÓ COM CONSENTIMENTO DOS RESPONSÁVEIS.
 - 3) VERIFICAR PROJETOS DE ARQUITETURA, ESTRUTURAL E HIDROSSANITÁRIA.

PREFEITURA MUNICIPAL DE QUELUZITO	
SECRETARIA DE SAÚDE	
CENTRO DE SAÚDE DE QUELUZITO	
ENDEREÇO: R. PROF. ELOY LACERDA, 141 - CENTRO - QUELUZITO/MG	
COORDENADOR: DENEY OLIVEIRA BEJAR - CREA: 89511/D	
RESPONSÁVEL TÉCNICO PELO PROJETO: WESLEY MERVILE SILVA - CREA: 14112772-4	
PROJETO DE AMPLIAÇÃO DO CENTRO DE SAÚDE	
PROJETO HIDROSSANITÁRIO - HIDRAULICO DETALHES	
ARQUIVO:	DATA: 09/24
ESCALA: INDICADA	HIDROSSANITÁRIO 03/13