


Lista de Materiais	
PVC Esgoto	
Tubo rígido c/ ponta lisa	38,80 m
100 mm - 4"	
PVC Esgoto	
Terminal de ventilação	20 pc
50 mm	
Tubo rígido c/ ponta lisa	2,86 m
40 mm	
50 mm - 2"	54,39 m
Dimensionamento calha	
CALHA	137,30 m
20x35	

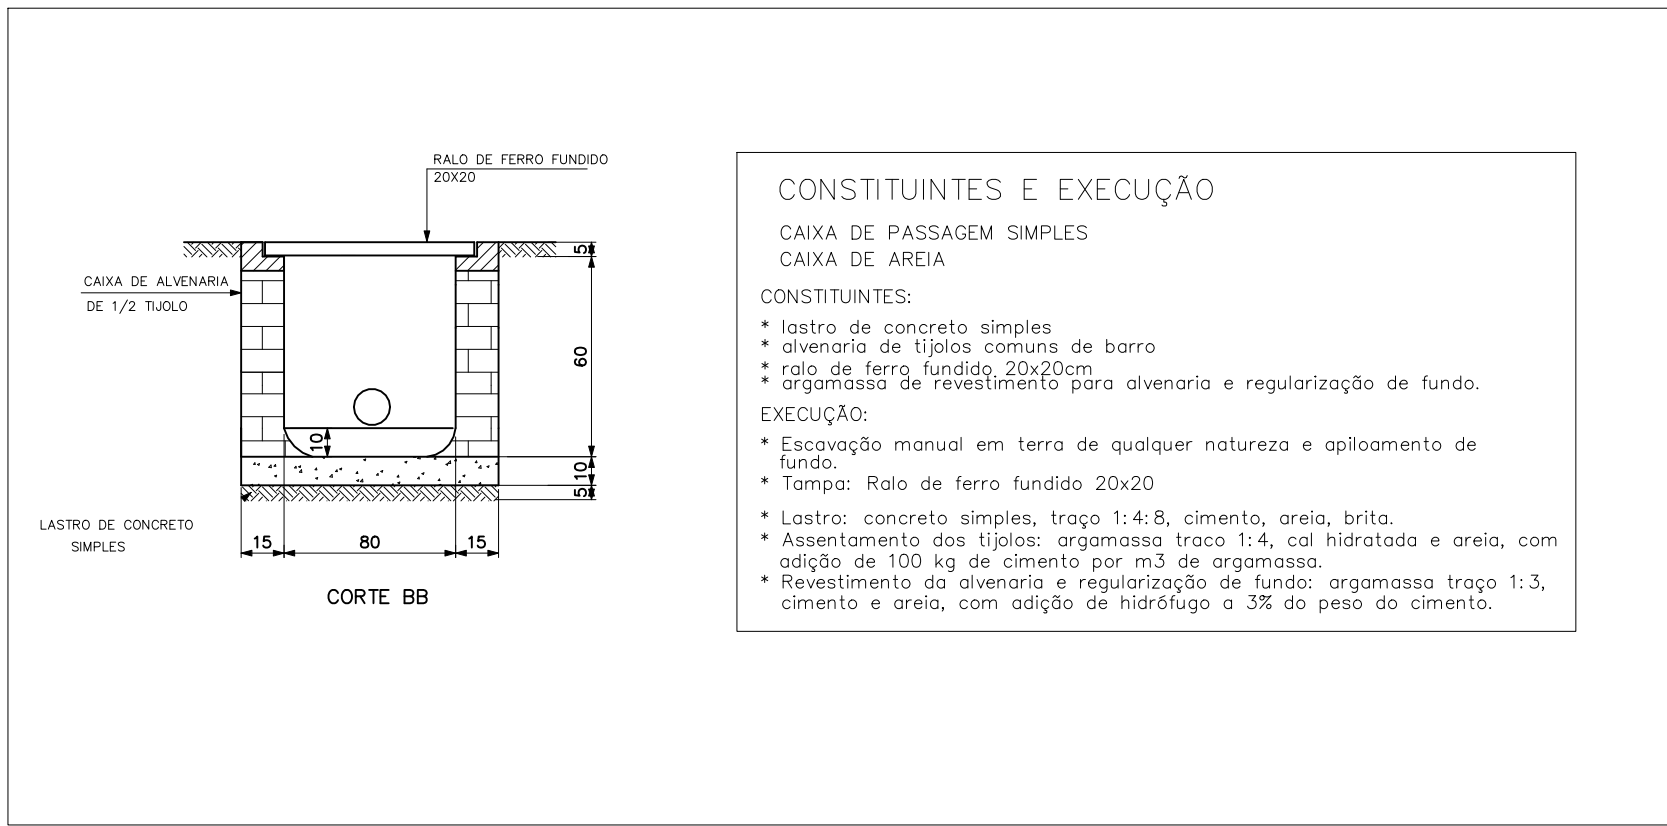

CONSTITUINTES E EXECUÇÃO


CAIXA DE PASSAGEM SIMPLES
CAIXA DE AREIA

CONSTITUINTES:


- lastro de concreto simples
- alvenaria de tijolos comuns de barro
- ralo de ferro fundido 20x20cm
- argamassa de revestimento para alvenaria e regularização de fundo.

EXECUÇÃO:

- Escavação manual em terra de qualquer natureza e apiloamento de fundo.
- Tampa: Ralo de ferro fundido 20x20
- Lastro: concreto simples, traço 1:4:8, cimento, areia, brita.
- Assentamento dos tijolos: argamassa traço 1:4, cal hidratada e areia, com adição de 100 kg de cimento por m3 de argamassa.
- Revestimento da alvenaria e regularização de fundo: argamassa traço 1:3, cimento e areia, com adição de hidrófugo a 3% do peso do cimento.

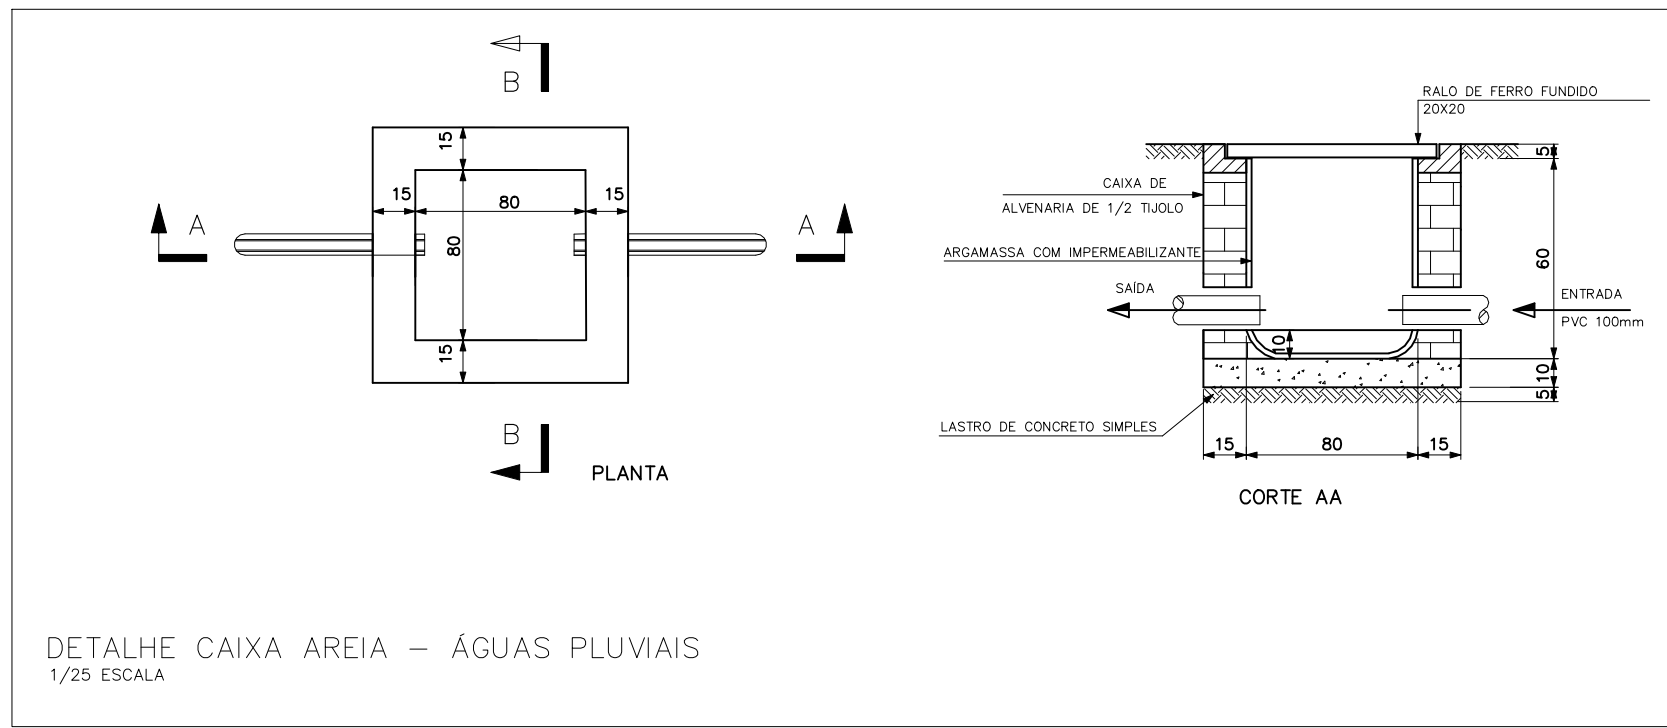

DETALHE CAIXA AREIA – ÁGUAS PLUVIAIS
1/25 ESCALA

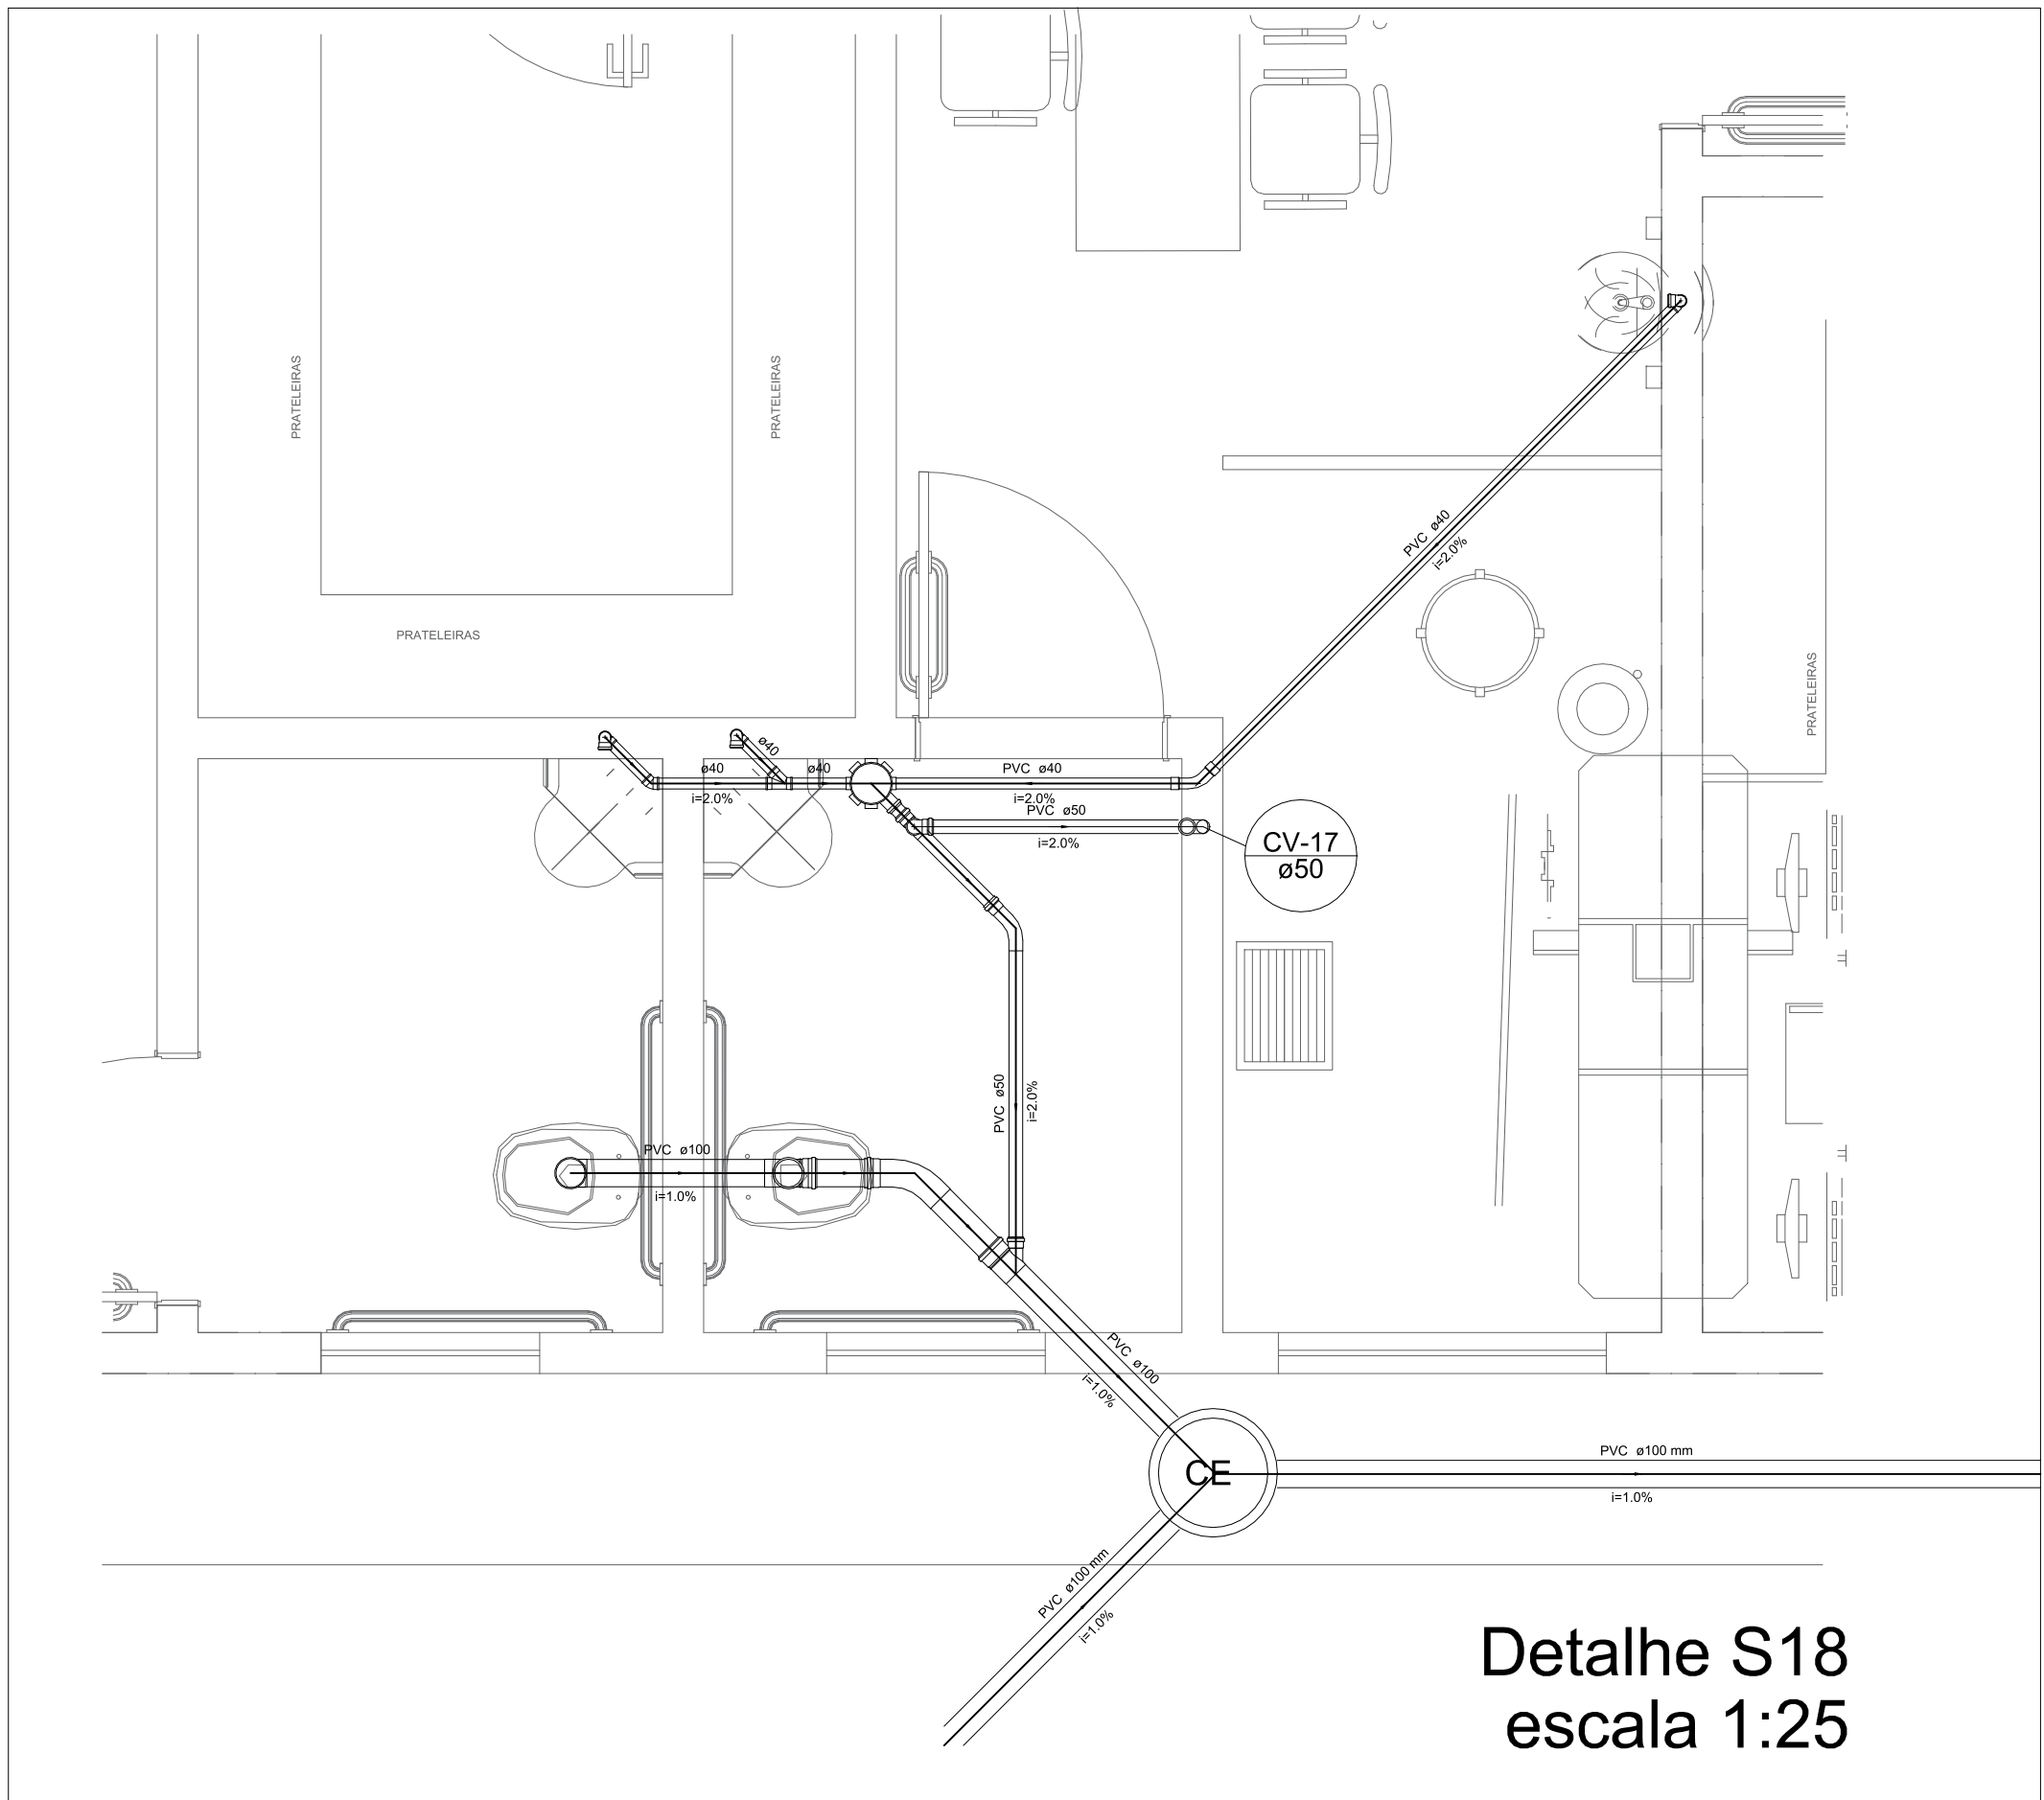

Detalhe S18
escala 1:25

OBSERVAÇÕES IMPORTANTES:

- 1) TODOS ELEMENTOS EM CONTATO COM O SOLO DEVEM RECEBER IMPERMEABILIZAÇÃO COM EMULSÃO ASFÁLTICA PARA QUE SE EVITE FUTURAS MANIFESTAÇÕES PATOLÓGICAS.
- 2) NO DECORRER DA ELABORAÇÃO DO PROJETO EXECUTIVO TODAS AS DÚVIDAS DEVERÃO SER REPORTADAS À EQUIPE DA WMC ENGENHARIA. DIREITOS AUTORAIS RESERVADOS. LEI FEDERAL 5988 DE 14/12/73. ALTERAÇÕES NO PROJETO SÓ COM CONSENTIMENTO DOS RESPONSÁVEIS.
- 3) VERIFICAR PROJETOS DE ARQUITETURA, ESTRUTURAL E HIDROSSANITÁRIA.

PREFEITURA MUNICIPAL DE QUELUZITO

SECRETARIA DE SAÚDE

CENTRO DE SAÚDE DE QUELUZITO

ENDEREÇO:
R. PROF. ELOY LACERDA, 141 - CENTRO - QUELUZITO/MG

COORDENADOR:
DENEZ OLIVEIRA BEJAR - CREA: 89511/D

RESPONSÁVEL TÉCNICO PELO PROJETO:
WESLEY MERVILE SILVA - CREA: 14112772-4

PROJETO DE AMPLIAÇÃO DO CENTRO DE SAÚDE
PROJETO HIDROSSANITÁRIO - ESGOTO E ÁGUAS PLUVIAIS
COBERTURA

13/13

ARQUIVO: 09/24 ESCALA INDICADA