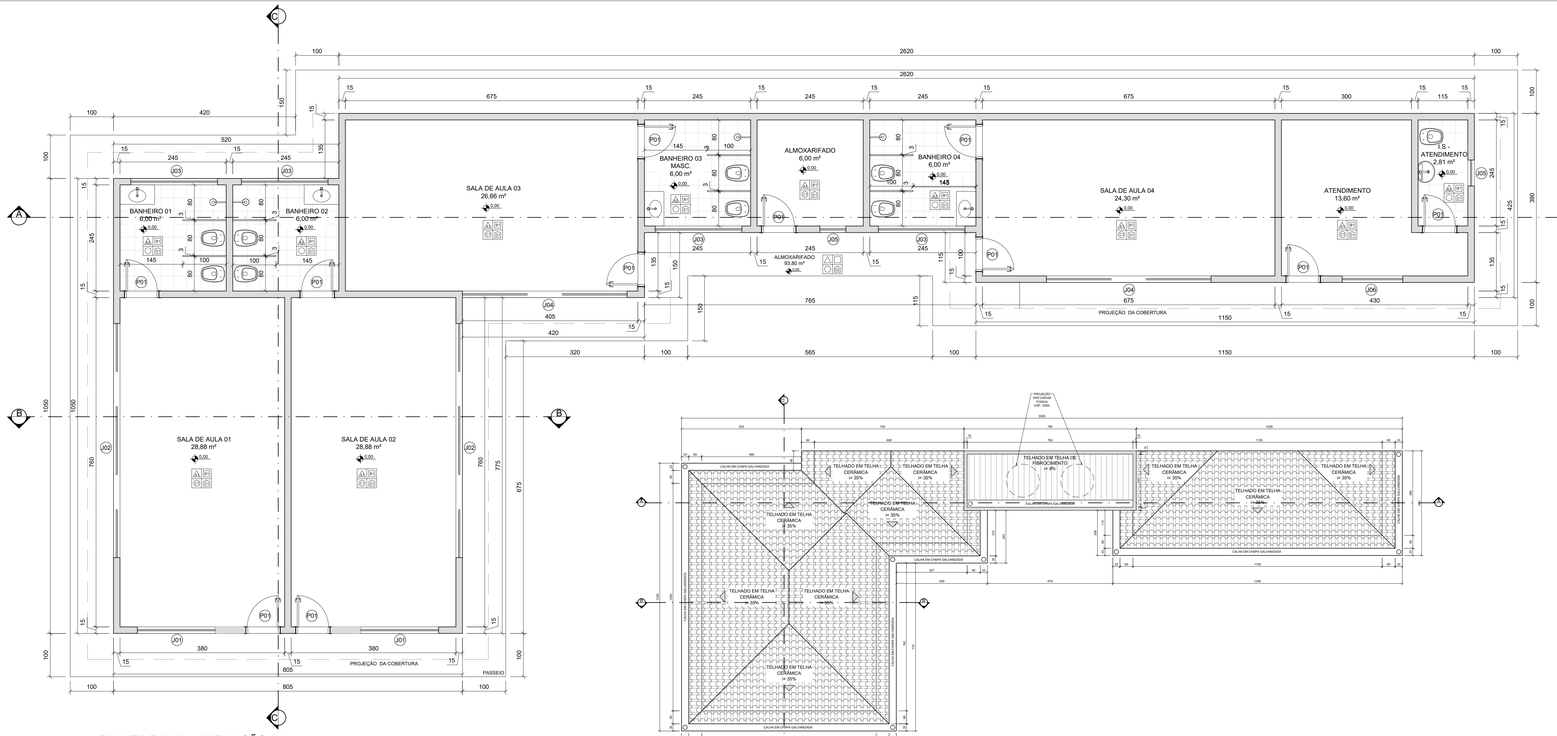

PLANTA BAIXA - AMPLIAÇÃO 01
ESCALA: 1/50

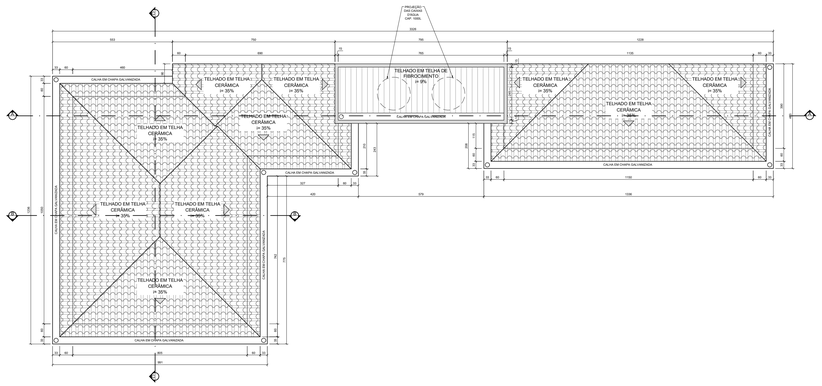

DIAGRAMA DE COBERTURA
ESCALA: 1/100

QUADRO DE ESPECIFICAÇÃO DE ACABAMENTOS

PAREDE / RODAPÉ — A1, A2, C1 — TETO / PISO — B1, D1, D2

PAREDE	
A1	CHAPISCO, REBOCO E PINTURA, TINTA LATÉX PVA 02 DEMÃOS SEM MASSA CORRIDA COM TINTA SUVUNIL OU EQUIVALENTE
A2	AZULEJO BRANCO 15X15cm, JUNTO A PRUMO, ASSENTADO COM ARGAMASSA PRÉ-FABRICADA E REJUNTE ATÉ 1,80m DO PISO. ACIMA PINTURA TINTA LATÉX PVA 02 DEMÃOS SEM MASSA CORRIDA COM TINTA SUVINIL OU EQUIVALENTE
TETO	
B1	LAJE PINTADA COM TINTA LATÉX PVA 02 DEMÃOS SEM MASSA CORRIDA COM TINTA SUVINIL OU EQUIVALENTE
RODAPÉ	
C1	CERÂMICA PEI-5 30X30cm, H= 10cm
PISO	
D1	PISO CERÂMCO PEI-5 LISO 30X30cm, ASSENTADO COM ARGAMASSA PRÉ-FABRICADA E REJUNTE
D2	PISO CIMENTADO NATADO COM ARGAMASSA 1:3, JUNTA PL. 17X30 E= 2,5cm COM JUNTA DE 1,0X1,0m

QUADRO DE ESQUADRIAS

CÓD.	ESPECIFICAÇÕES	QUANTIDADE
J01	JANELA BASCULANTE EM FERRO 180X60cm PINTADA COM TINTA ESMALTE FOSCO NA COR ALUMÍNIO SUVUNIL OU EQUIVALENTE E VIDRO COMUM INCOLOR 4mm - REF. Sasazaki OBS: PEITORIL= 160cm	02
J02	JANELA BASCULANTE EM FERRO 540X60cm PINTADA COM TINTA ESMALTE FOSCO NA COR ALUMÍNIO SUVUNIL OU EQUIVALENTE E VIDRO COMUM INCOLOR 4mm - REF. Sasazaki OBS: PEITORIL= 160cm	02
J03	JANELA BASCULANTE EM FERRO 200X60cm PINTADA COM TINTA ESMALTE FOSCO NA COR ALUMÍNIO SUVUNIL OU EQUIVALENTE E VIDRO COMUM INCOLOR 4mm - REF. Sasazaki OBS: PEITORIL= 160cm	04
J04	JANELA BASCULANTE EM FERRO 380X60cm PINTADA COM TINTA ESMALTE FOSCO NA COR ALUMÍNIO SUVUNIL OU EQUIVALENTE E VIDRO COMUM INCOLOR 4mm - REF. Sasazaki OBS: PEITORIL= 160cm	02
J05	JANELA BASCULANTE EM FERRO 60X60cm PINTADA COM TINTA ESMALTE FOSCO NA COR ALUMÍNIO SUVUNIL OU EQUIVALENTE E VIDRO COMUM INCOLOR 4mm - REF. Sasazaki OBS: PEITORIL= 160cm	02
J06	JANELA BASCULANTE EM FERRO 1403X60cm PINTADA COM TINTA ESMALTE FOSCO NA COR ALUMÍNIO SUVUNIL OU EQUIVALENTE E VIDRO COMUM INCOLOR 4mm - REF. Sasazaki OBS: PEITORIL= 160cm	01
P01	PORTA DE ABRIR, MADEIRA DE LEI FRANCHETA 80X210cm, PINTURA TINTA ESMALTE NA COR BRANCO GELO SUVUNIL OU EQUIVALENTE	11

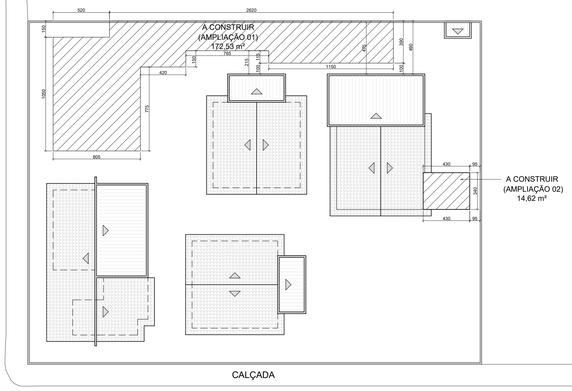

PLANTA DE SITUAÇÃO
ESCALA: 1/200

Rua Padre Claudionor Tavares

AMPLIAÇÃO 02 (DESPENSA)

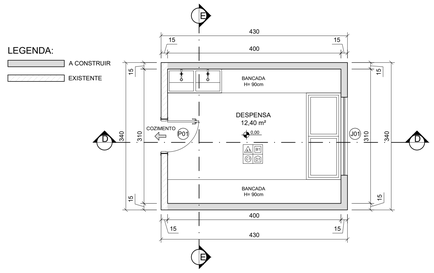

PLANTA BAIXA - AMPLIAÇÃO 02
ESCALA: 1/50

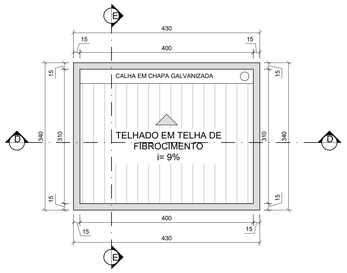

DIAGRAMA DE COBERTURA - AMPLIAÇÃO 02
ESCALA: 1/50

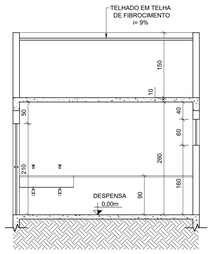

CORTE DD - AMPLIAÇÃO 02
ESCALA: 1/50

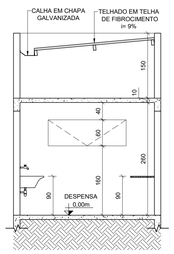

CORTE EE - AMPLIAÇÃO 02
ESCALA: 1/50

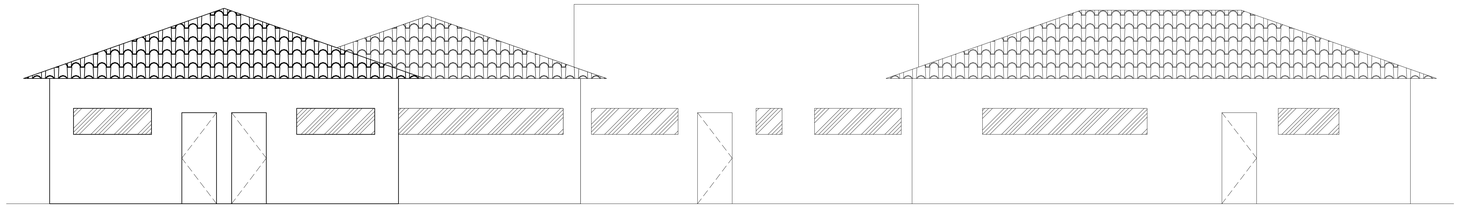

FACHADA
ESCALA: 1/50

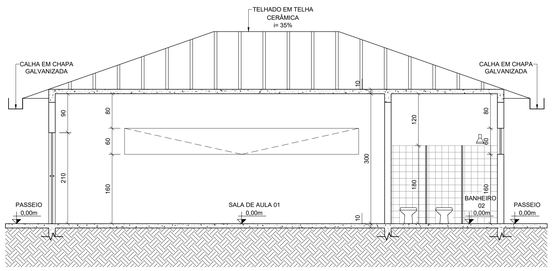

CORTE CC
ESCALA: 1/50

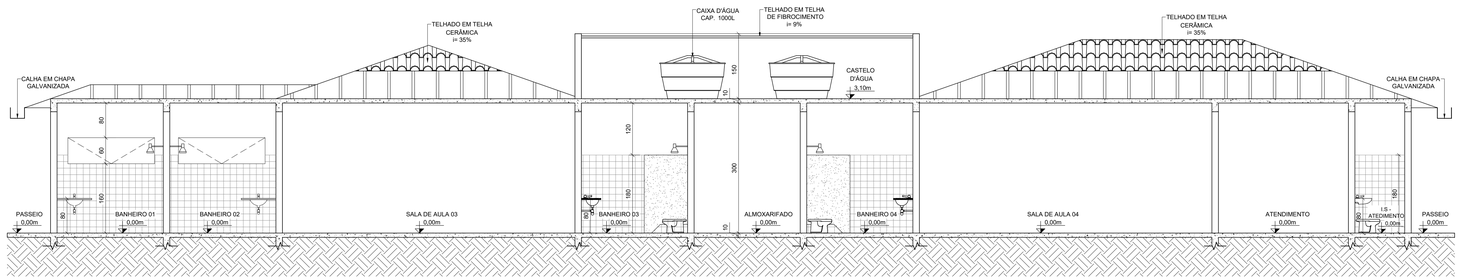

CORTE AA
ESCALA: 1/50

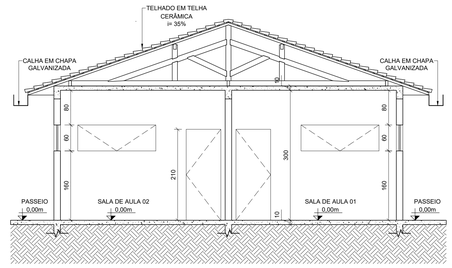

CORTE BB
ESCALA: 1/50

LEGENDA DE LAYERS:
ESPESSURA DE LINHAS

0 mm
0.05 mm
0.10 mm
0.15 mm
0.18 mm
0.20 mm
0.25 mm
0.30 mm

AMALPA -
Associação dos Municípios da Microrregião do Alto Paraopeba
Rua Jurupis, Nº100, Bairro Carijós, Conselheiro Lafaiete - MG

Endereço da Obra:
RUA FRANCISCO OSVALDO DE ALBUQUERQUE, N° 377, BAIRRO LEOZINA ALBUQUERQUE - QUELUZITO / MG / CEP: 36424-000

RESPONSÁVEL TÉCNICO POR ELABORAÇÃO:
Documento assinado digitalmente
gov.br MARCUS ANTONIO LOPES TINOCO
Data: 15/01/2025 09:53:06-0300
Verifique em https://validar.iti.gov.br
ENGENHEIRO CIVIL
DEE
REA 34.210/D

Proprietário:
PREFEITURA MUNICIPAL DE QUELUZITO - MG

Projeto: **PROJETO ARQUITETÔNICO PARA AMPLIAÇÃO - ESCOLA MUNICIPAL DE EDUCAÇÃO INFANTIL PROFESSORA MARIA TERESA DE REZENDE PINTO "DONA NENÉM"**

Dados do projeto:
PLANTA BAIXA
DIAGRAMA DE COBERTURA
PLANTA DE SITUAÇÃO
FACHADA
CORTE AA
CORTE BB
CORTE CC
QUADRO DE ESPECIFICAÇÃO DE ACABAMENTOS
QUADRO DE ESQUADRIAS

Prancha: 1
Pran. Tot.: 1

Data:	Escala:	Folha	ÁREA A SER CONSTRUÍDA:
AGOSTO DE 2025	INDICADA	A0	187,15 m²