PRODUZIDO POR UMA VERSÃO DO AUTODESK PARA ESTUDANTES

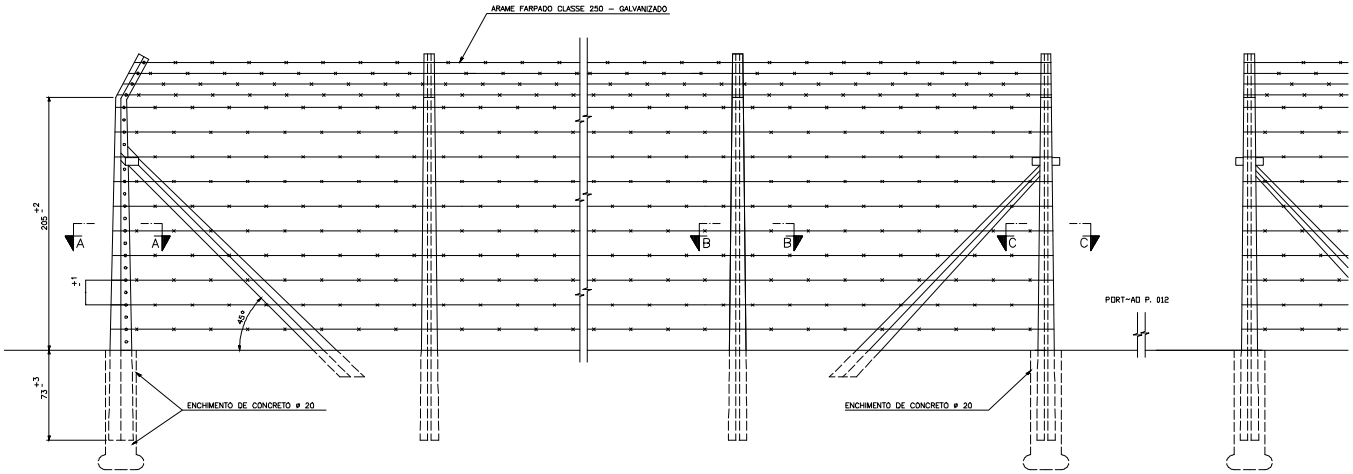

ELEVAÇÃO FRONTAL
ESC. 1:20

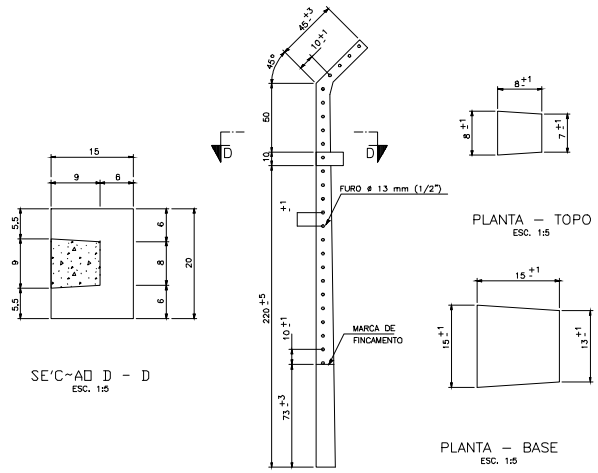

SEÇÃO D – D
ESC. 1:5

PLANTA – TOPO
ESC. 1:5

PLANTA – BASE
ESC. 1:5

MOURÃO DE AMARRAÇÃO
ESC 1:20

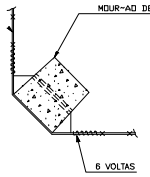

SEÇÃO A – A

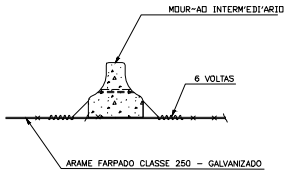

SEÇÃO B – B
ESC. 1:5

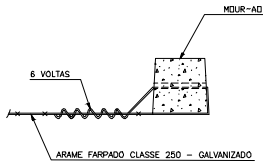

SEÇÃO C – C
ESC. 1:5

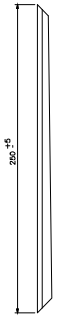

MOURÃO DE ESCORA
ESC. 1:20

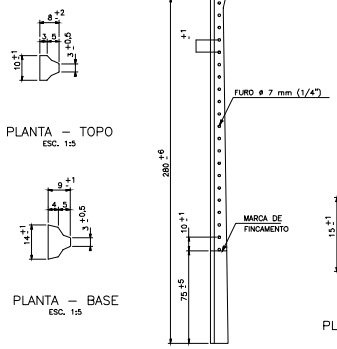

PLANTA – TOPO
ESC. 1:5

PLANTA – BASE
ESC. 1:5

PLANTA – TOPO
ESC. 1:5

PLANTA – BASE
ESC. 1:5

MOURÃO INTERMEDIÁRIO
ESC. 1:20

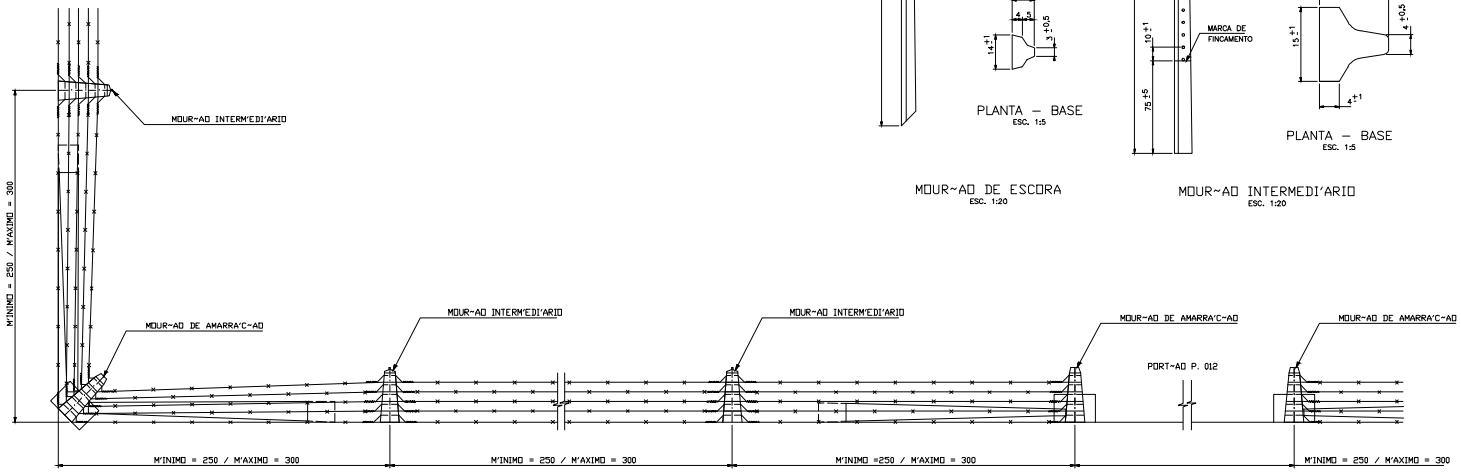

00	EMISSÃO INICIAL	19/04/22			
REV.	DESCRIÇÃO	DATA		VERIF.	APROV.

OBS.: -

PROPONENTE: PREFEITURA MUNICIPAL DE QUELUZITO - MG

PROJETO: CAPTAÇÃO DE ÁGUA SUBTERRÂNEA - INSTALAÇÃO DE POÇO PROFUNDO

TÍTULO: CERCAMENTO DE POÇO

DATA: 19/04/22	ELABORAÇÃO	REVISÃO	VERIFICAÇÃO.	APROVAÇÃO
ESCALA: INDICADA	FL. 01/04	Nº DO PROJETO:		REV. 1

RED	0,2
YELLOW	0,5
GREEN	0,4
CYAN	0,1
BLUE	0,3
MAGENTA	0,8
WHITE	0,6
(8)	0,1

PRODUZIDO POR UMA VERSÃO DO AUTODESK PARA ESTUDANTES
PRODUZIDO POR UMA VERSÃO DO AUTODESK PARA ESTUDANTES
PRODUZIDO POR UMA VERSÃO DO AUTODESK PARA ESTUDANTES