


PROJETO SISTEMA DE ABASTECIMENTO DE ÁGUA.

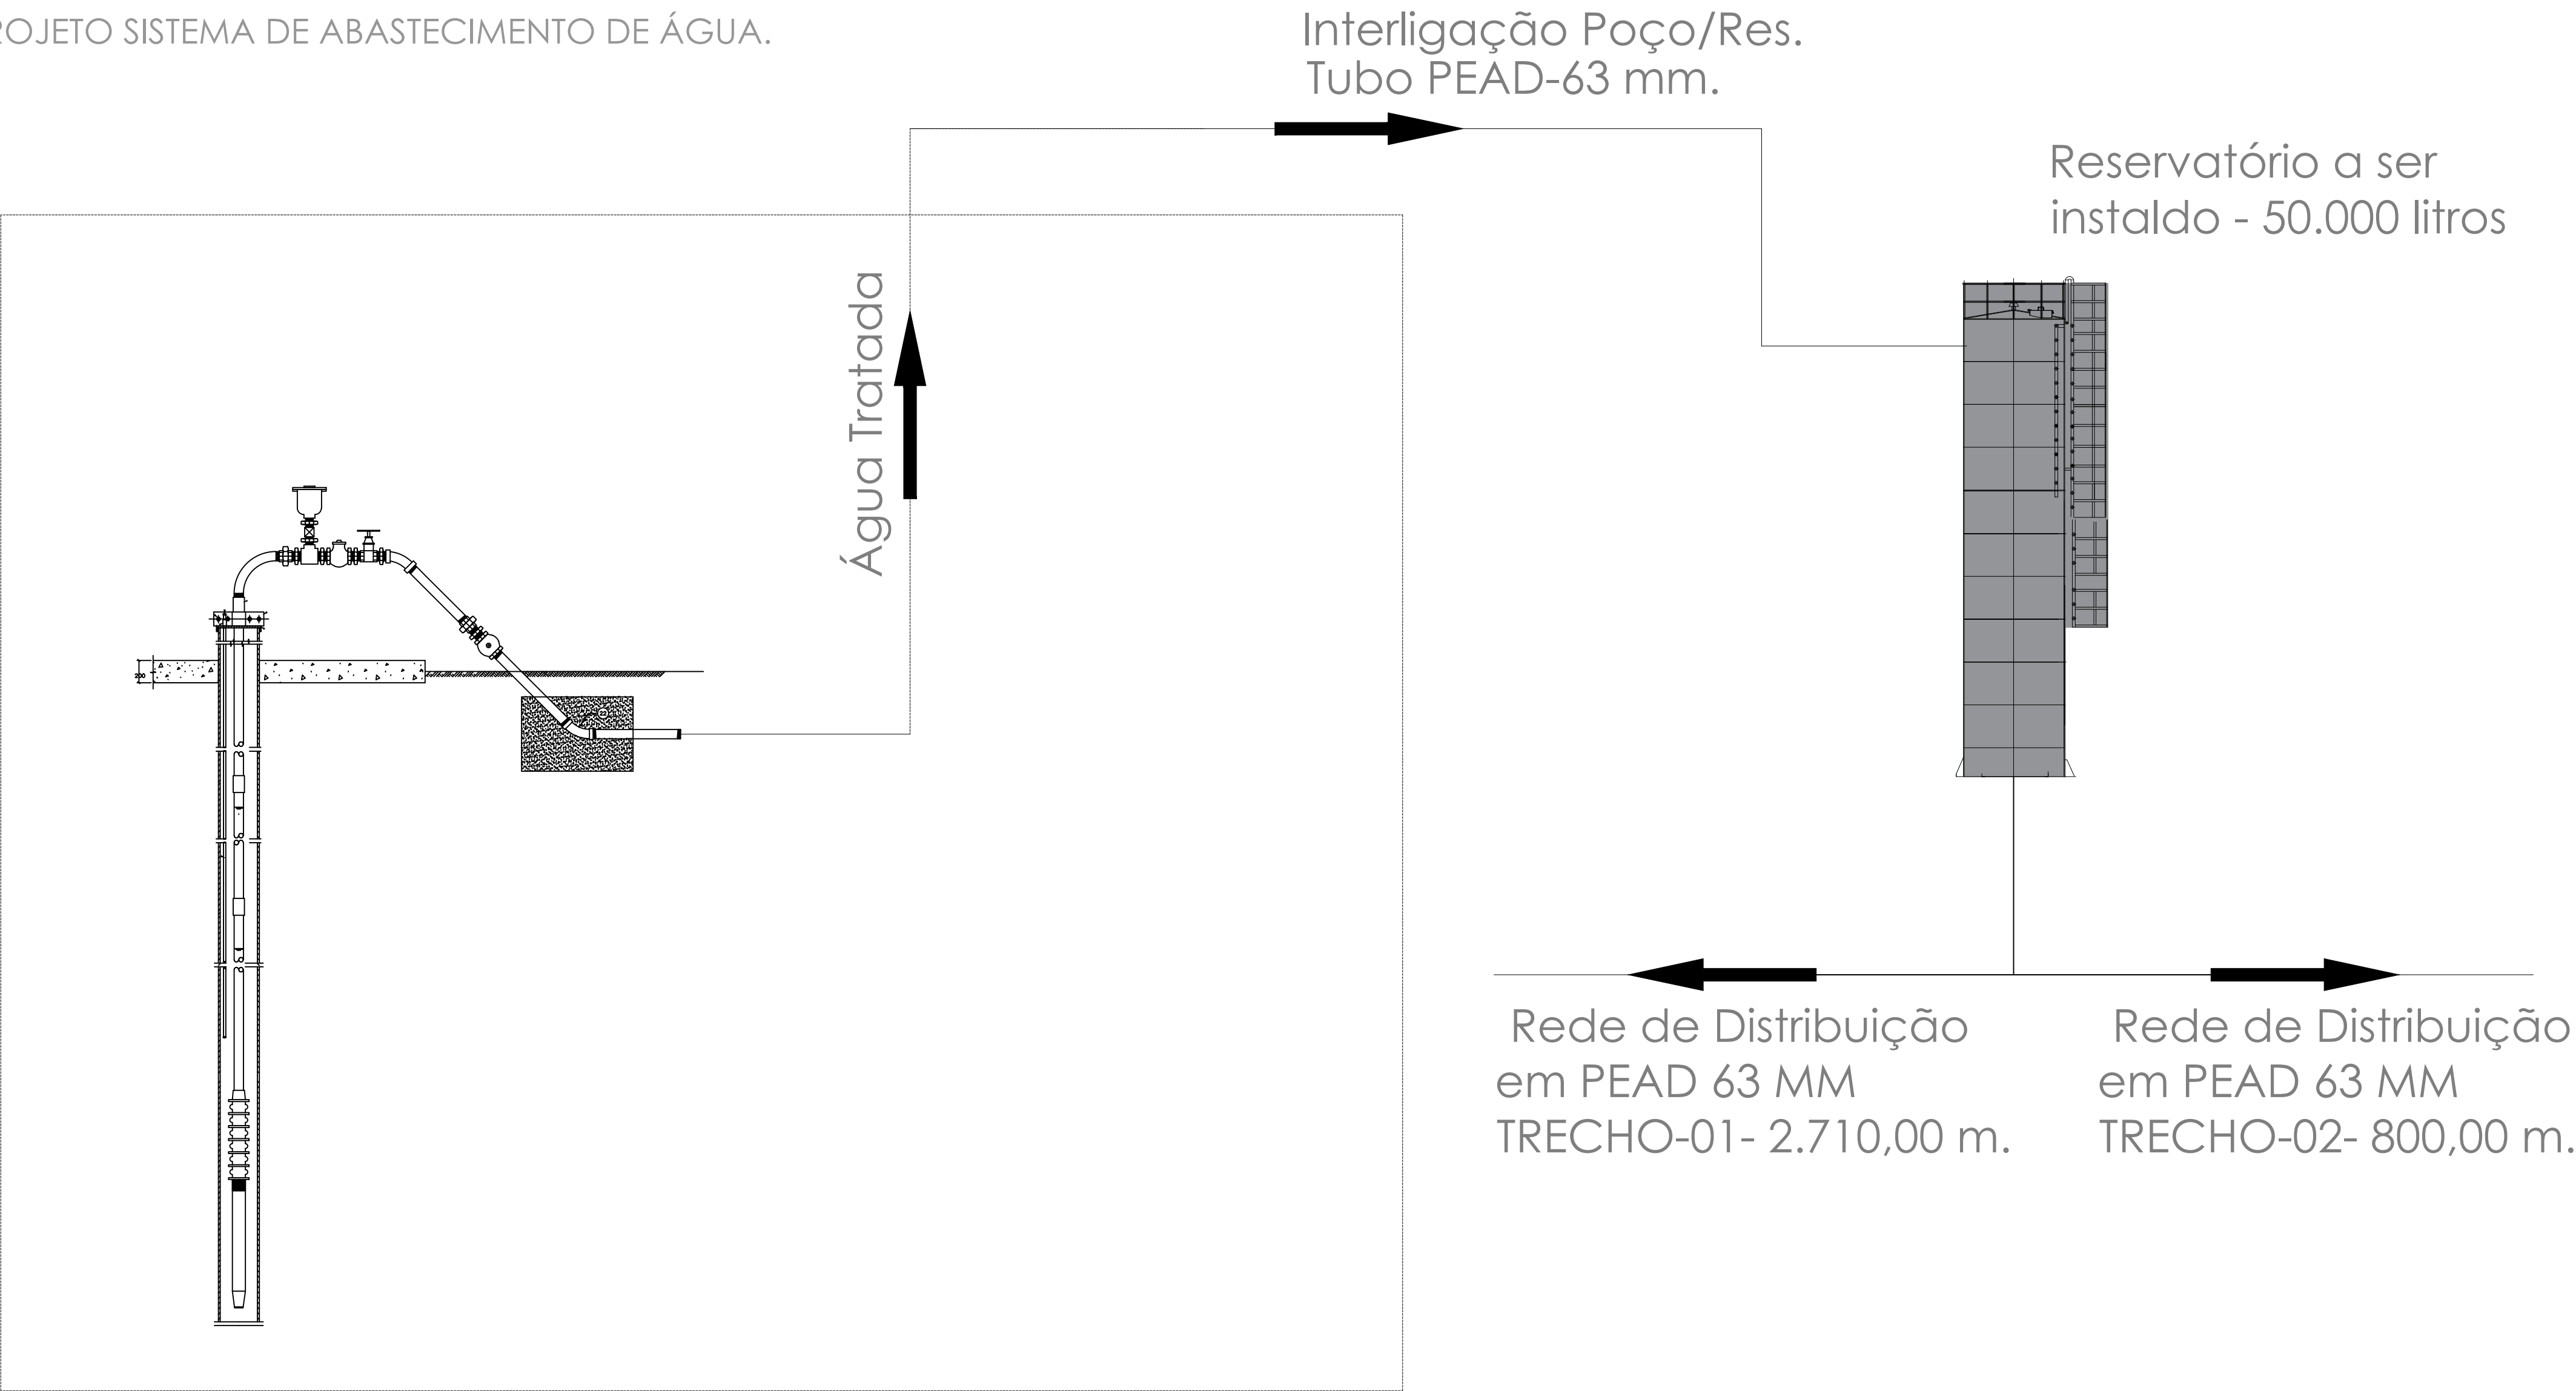

NOTAS:

LEGENDA:

		<b>PREFEITURA MUNICIPAL DE QUELUZITO MINAS GERAIS</b>	
Rua do Rosário, nº 04 – Centro – Queluzito – MG – Cep 36424–000			
RESPONSÁVEL TÉCNICO ELABORAÇÃO:		TÍTULO	
Eng. Pref. Mun. Queluzito		SISTEMA DE ABASTECIMENTO DE ÁGUA	
RESPONSÁVEL TÉCNICO REVISÃO:		MUNICÍPIO:	
Eng. Pref. Mun. Queluzito		QUELUZITO	
ÁREA:	DESENHO:	FORMATO:	LOCAL:
SANEAMENTO	CAD 2017	A1	DISTRITO DE JUREMA E MARACUJÁ
ESCALA:	DATA:	FOLHA:	ESTADO:
SEM	01/09/2022	01	MINAS GERAIS