


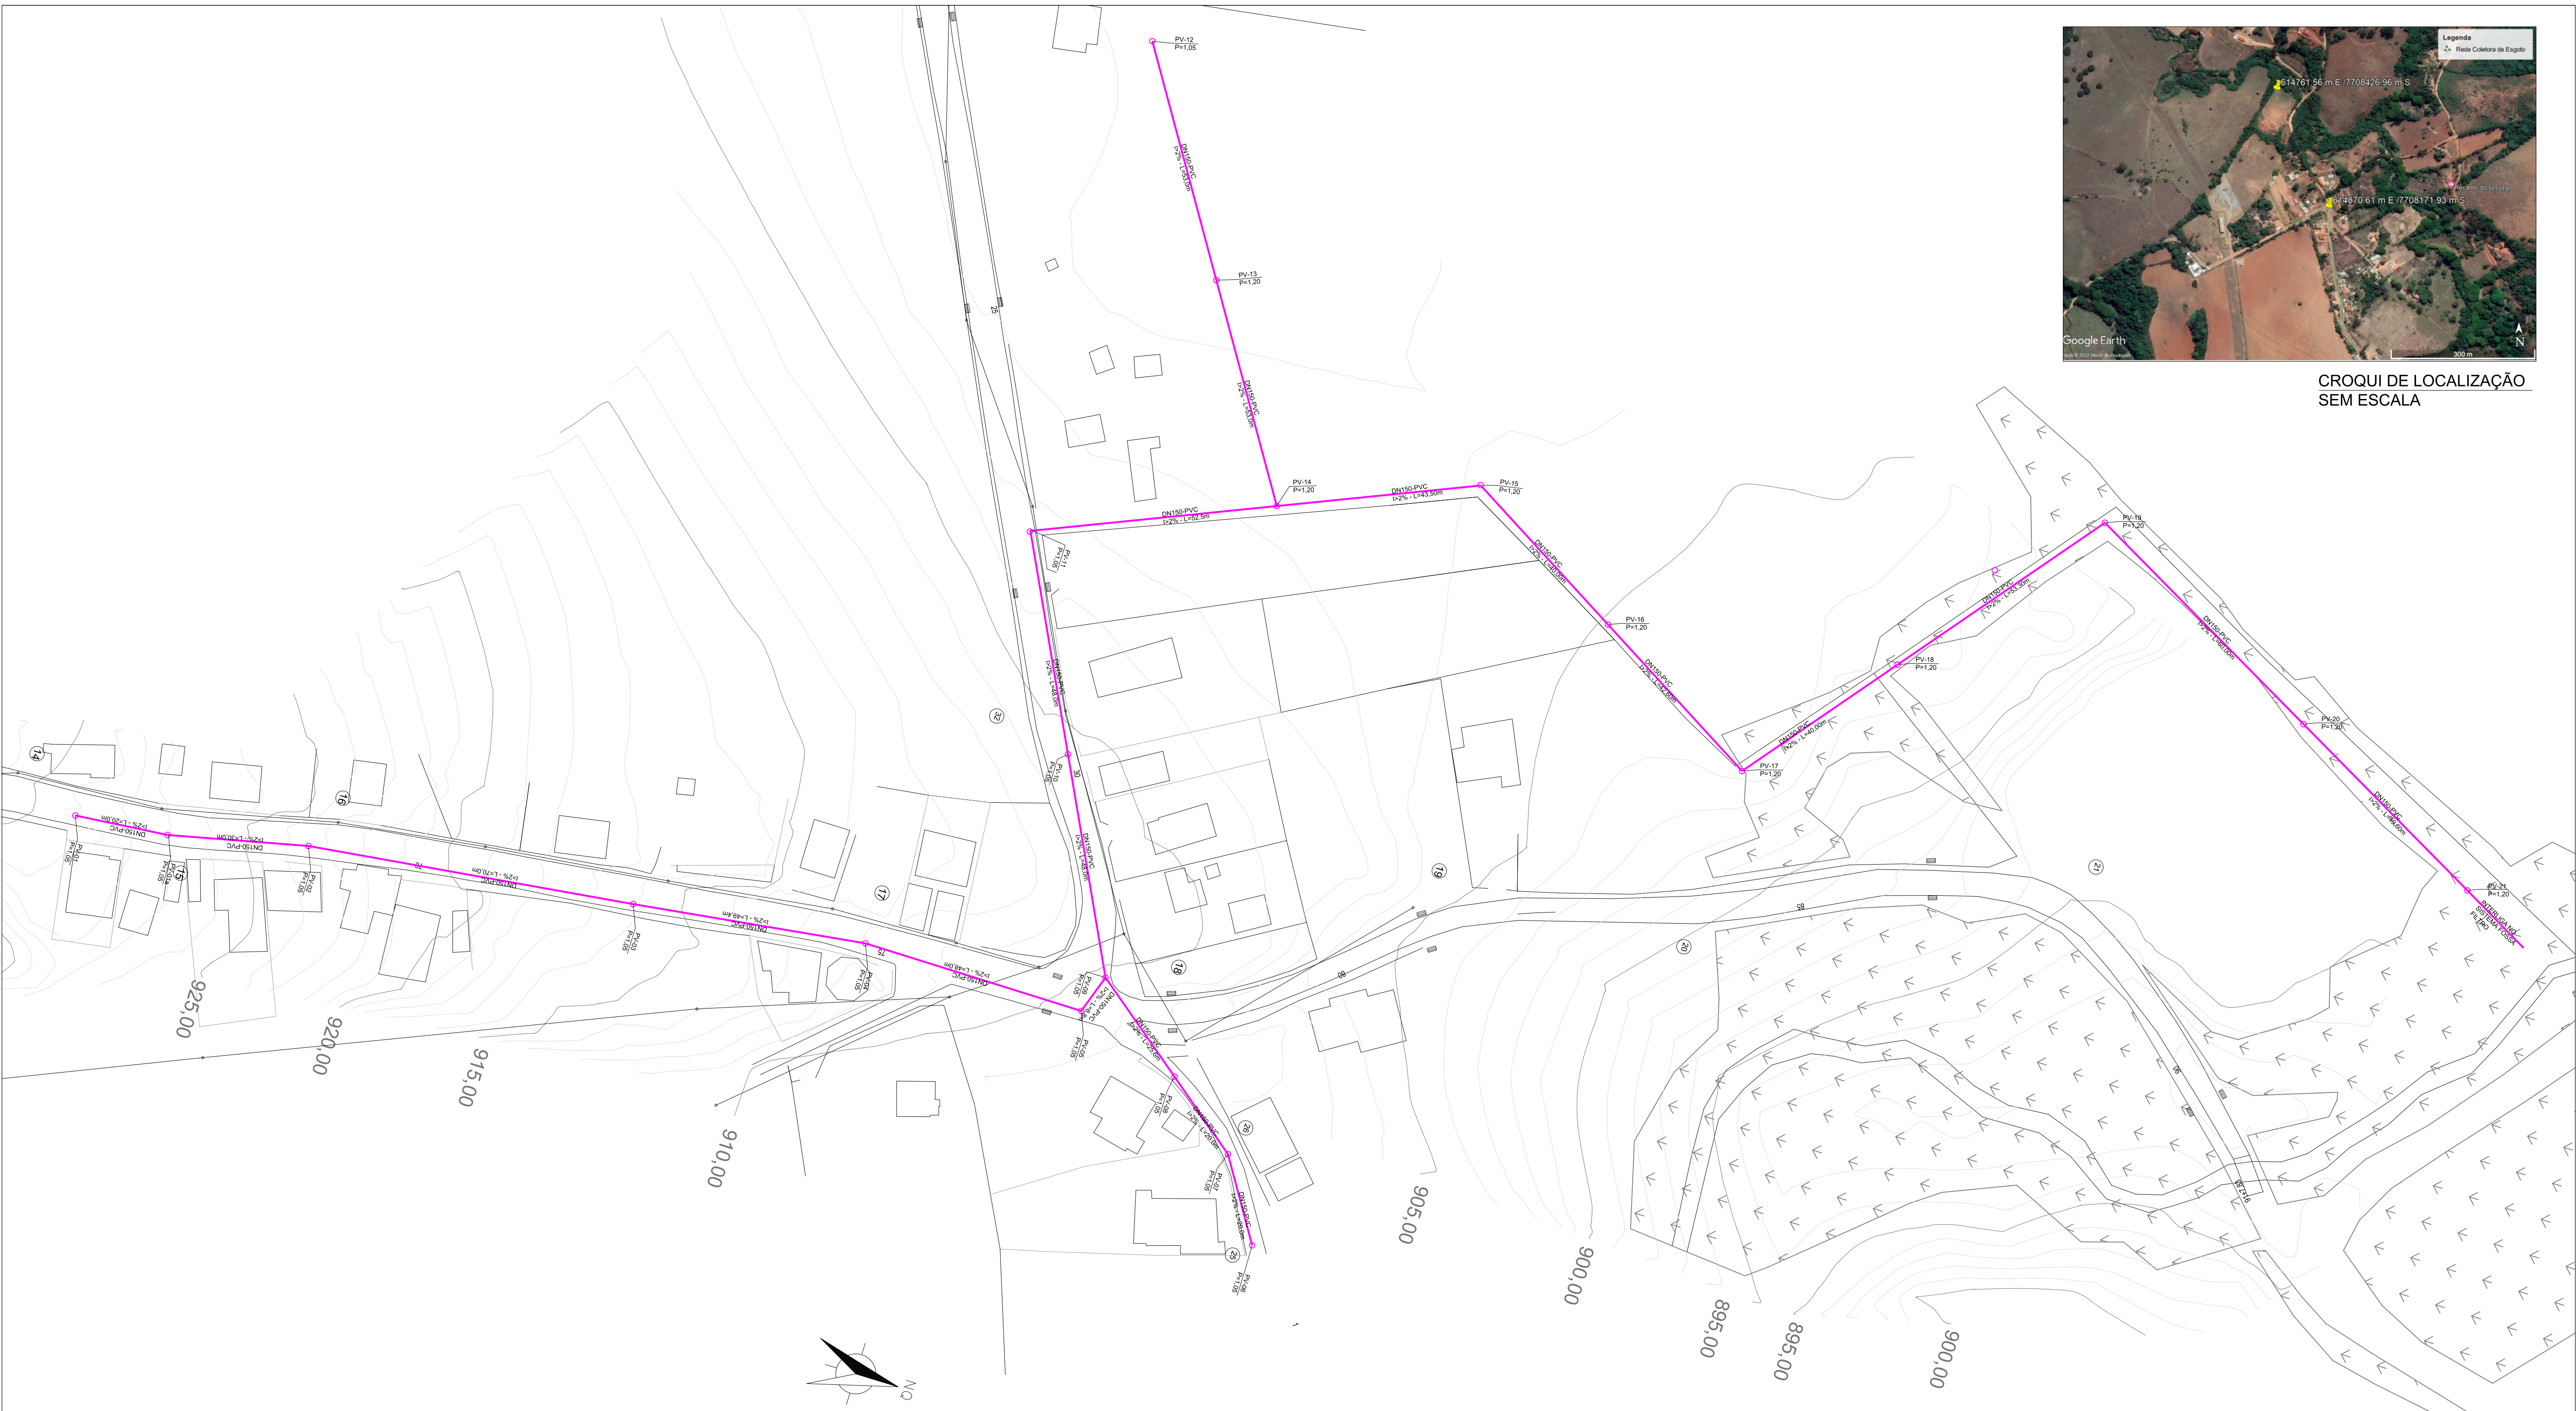
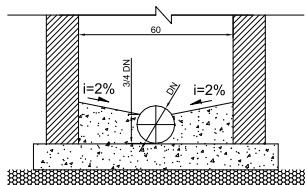


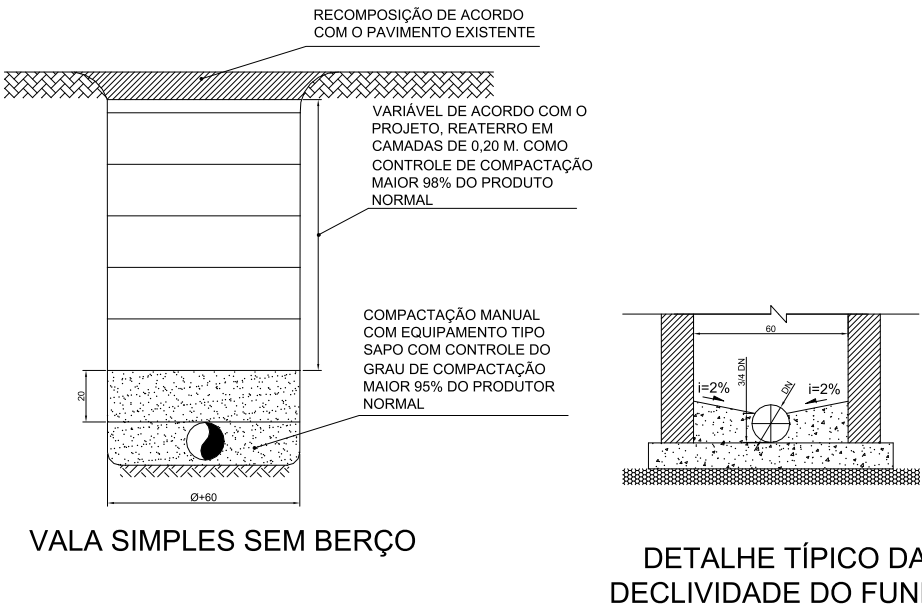

CROQUI DE LOCALIZAÇÃO SEM ESCALA

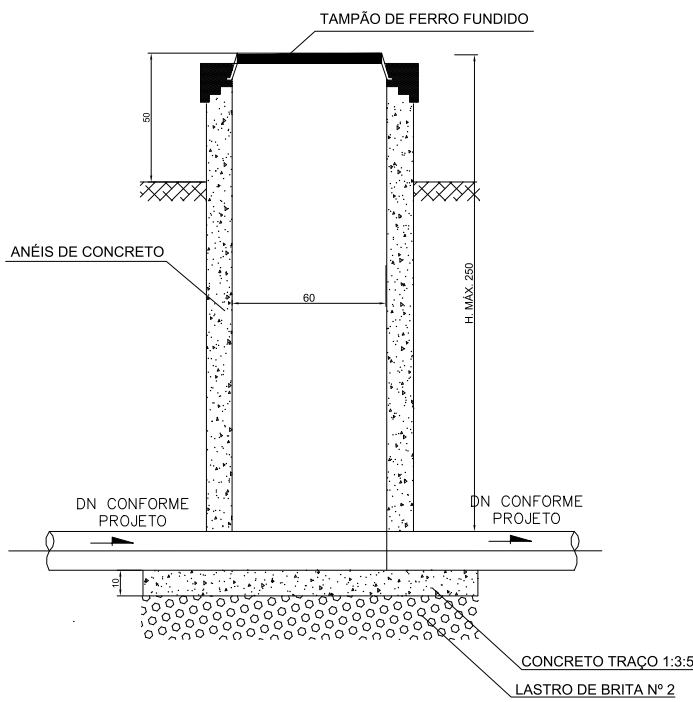

PLANTA GERAL SEM ESCALA

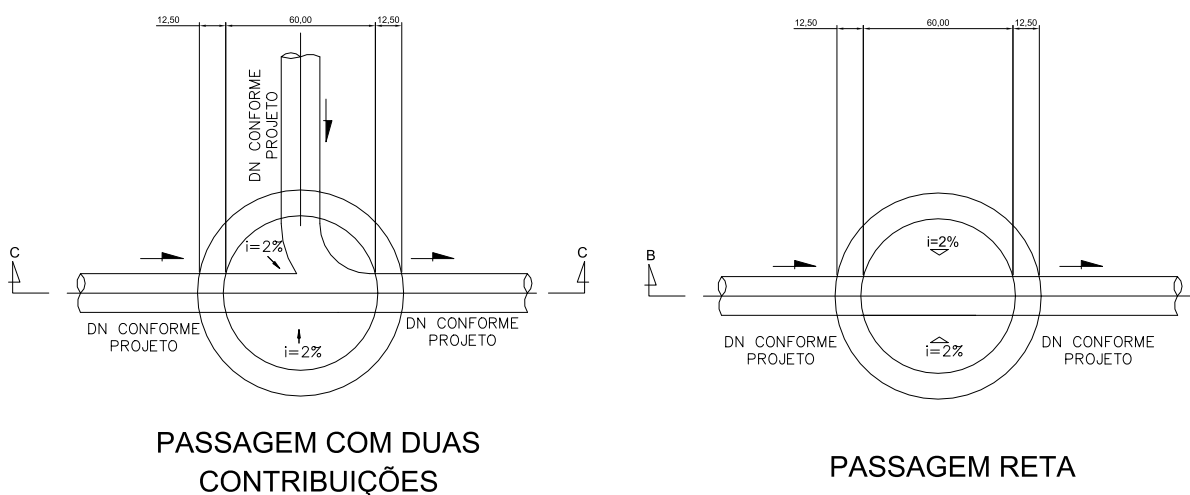

PREFEITURA MUNICIPAL DE QUELUZITO	
PAVIMENTAÇÃO ASFÁLTICA	
ESTRADA CAMPO BELO - QUELUZITO	
ENDEREÇO:	ESTRADA CAMPO BELO - QUELUZITO
PROPRIETÁRIO:	PREFEITURA MUNICIPAL DE QUELUZITO
RESPONSÁVEL TÉCNICO DO PROJETO:	DENEB OLIVEIRA BEJAR
CREA-MG:	69.511/D
PROJETO ESGOTAMENTO SANITÁRIO	ESGOTO
REDE COLETORA	01/01
ARQUIVO:	DATA: 03/22 ESCALA: INDICADA